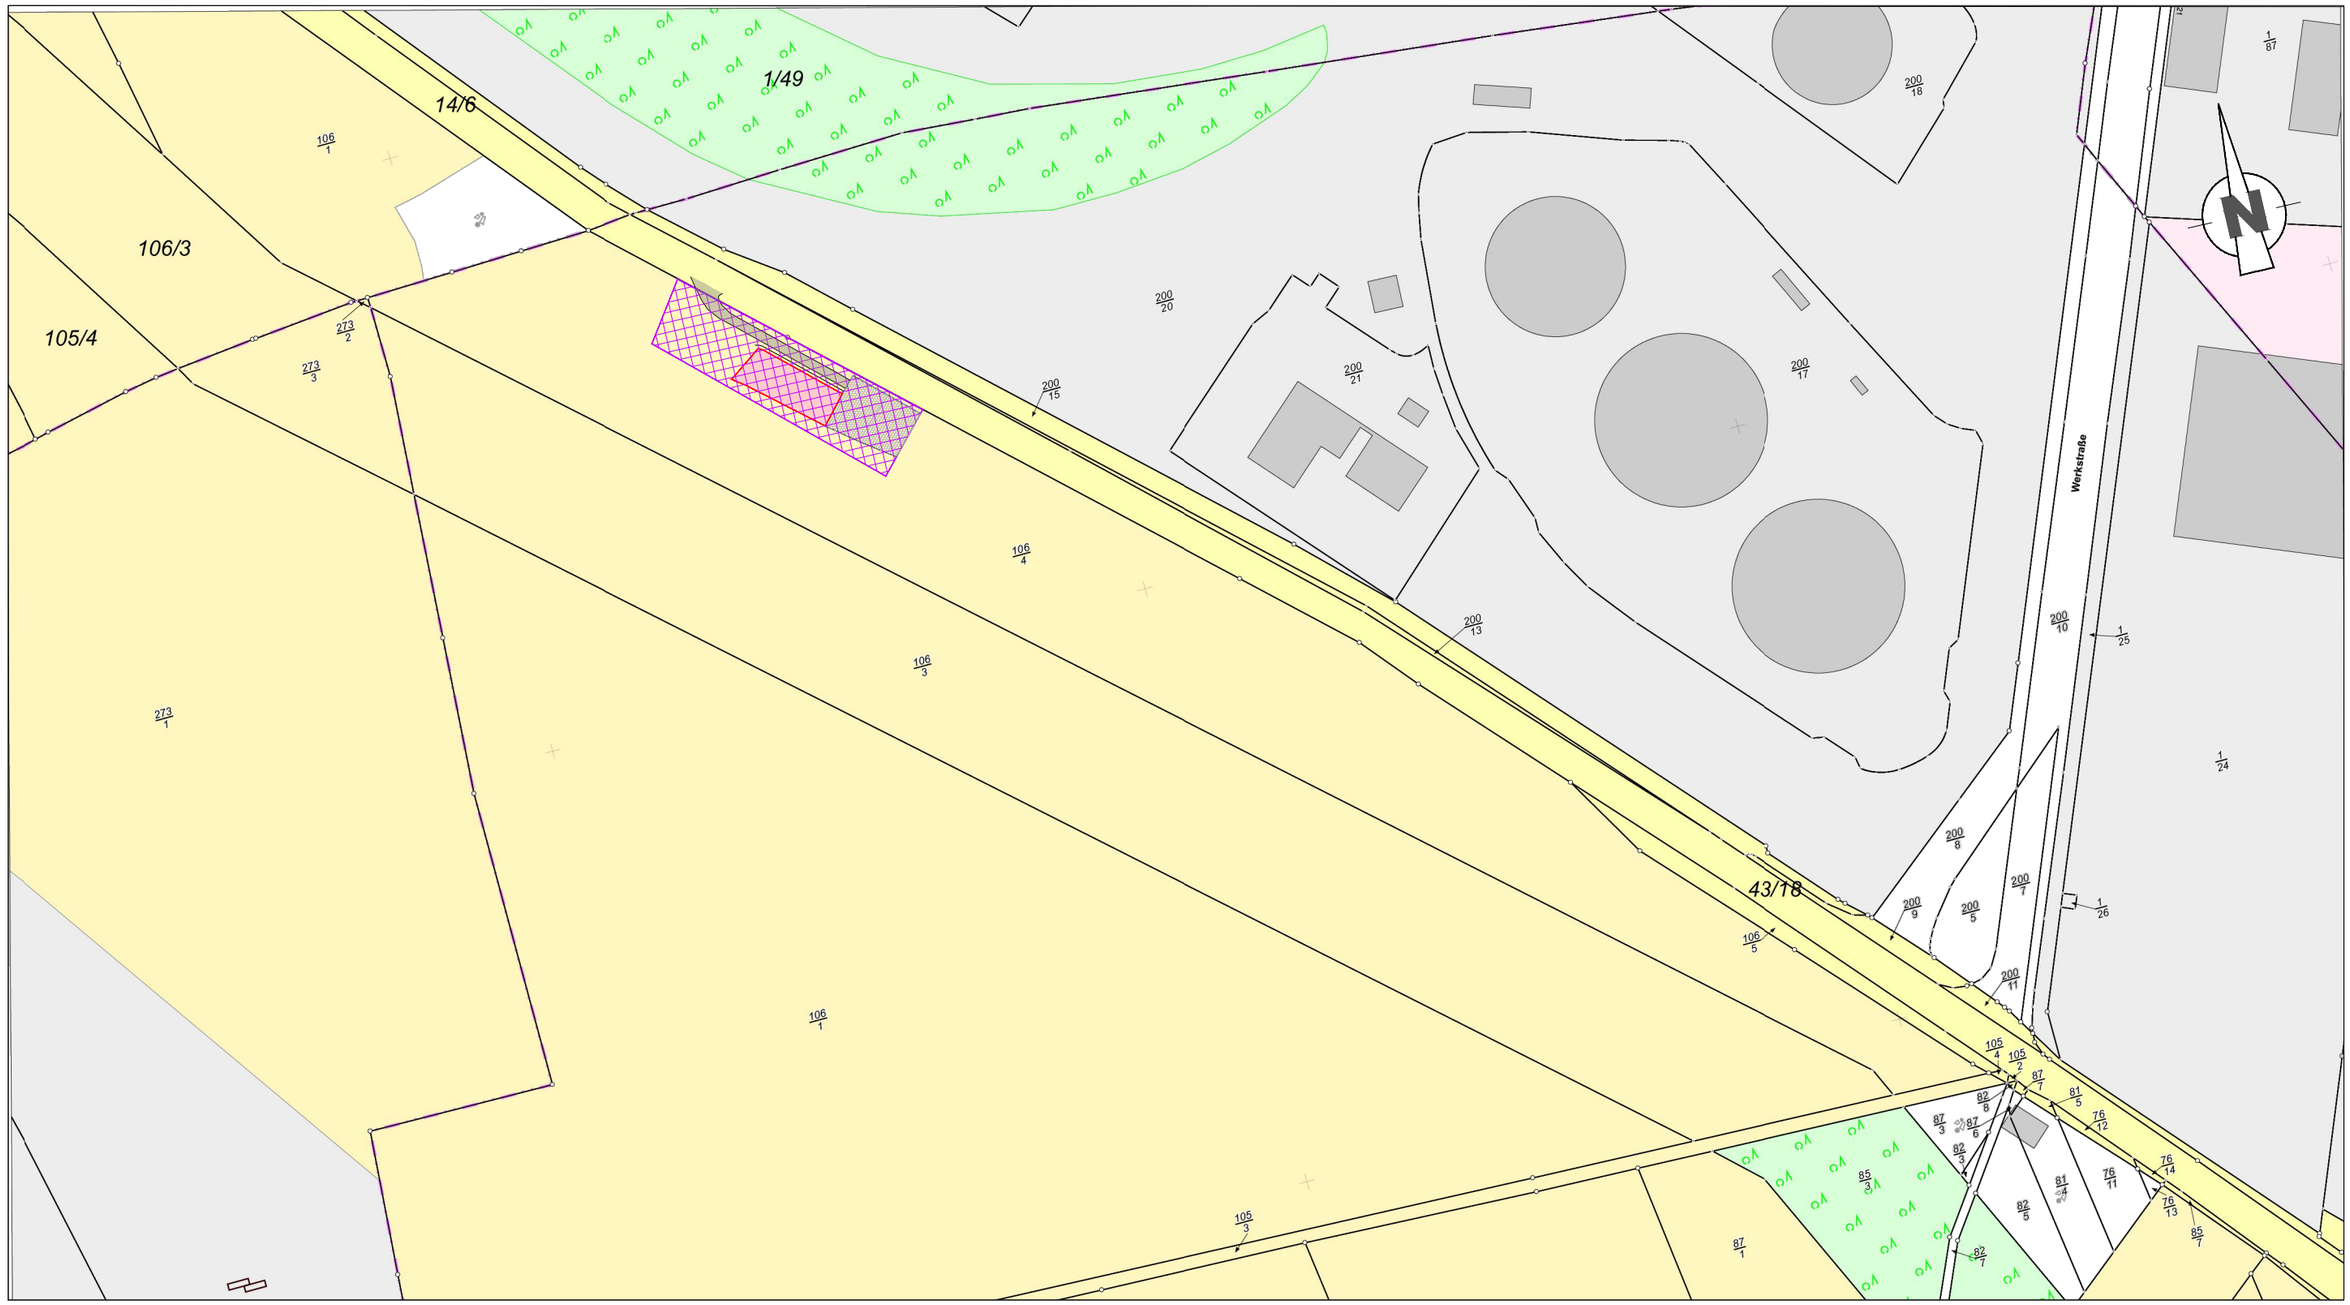


Kartengrundlage: Auszug aus dem Liegenschaftskataster vom 18.09.2025
Lagestatus: 150

LEGENDE:

- Technikumanlage zum Biovertikalfilter (BVF)
- Vertragliche Nutzungsfläche DOW
- Bestandsfläche GWRA (HBF 25) einschließlich Zufahrt nach Baugenehmigung AZ 2022-1205

Auftraggeber	DOW Olefinverbund GmbH Werk Böhlen
Projekt	Ökologisches Großprojekt "SOW Böhlen" Technikumsversuch
Darstellung	Katasterplan mit Eintragung der Planungs-, Bestands- und vertragl. Nutzungsflächen

G.U.T.
GESELLSCHAFT FÜR UMWELTSANIERUNGS-TECHNOLOGIEN MBH
GERICHTSSTRAßE 1
06217 MERSEBURG

Maßstab:	1 : 2.000
Projektnummer:	3859-5
Zeichner:	Simon
Bearbeiter:	Hasselwander
Datum	20.08.2026

Anlage **1.1**

n:\cad-daten\dow-böhlen\3859-5\lp-ls-150.dwg