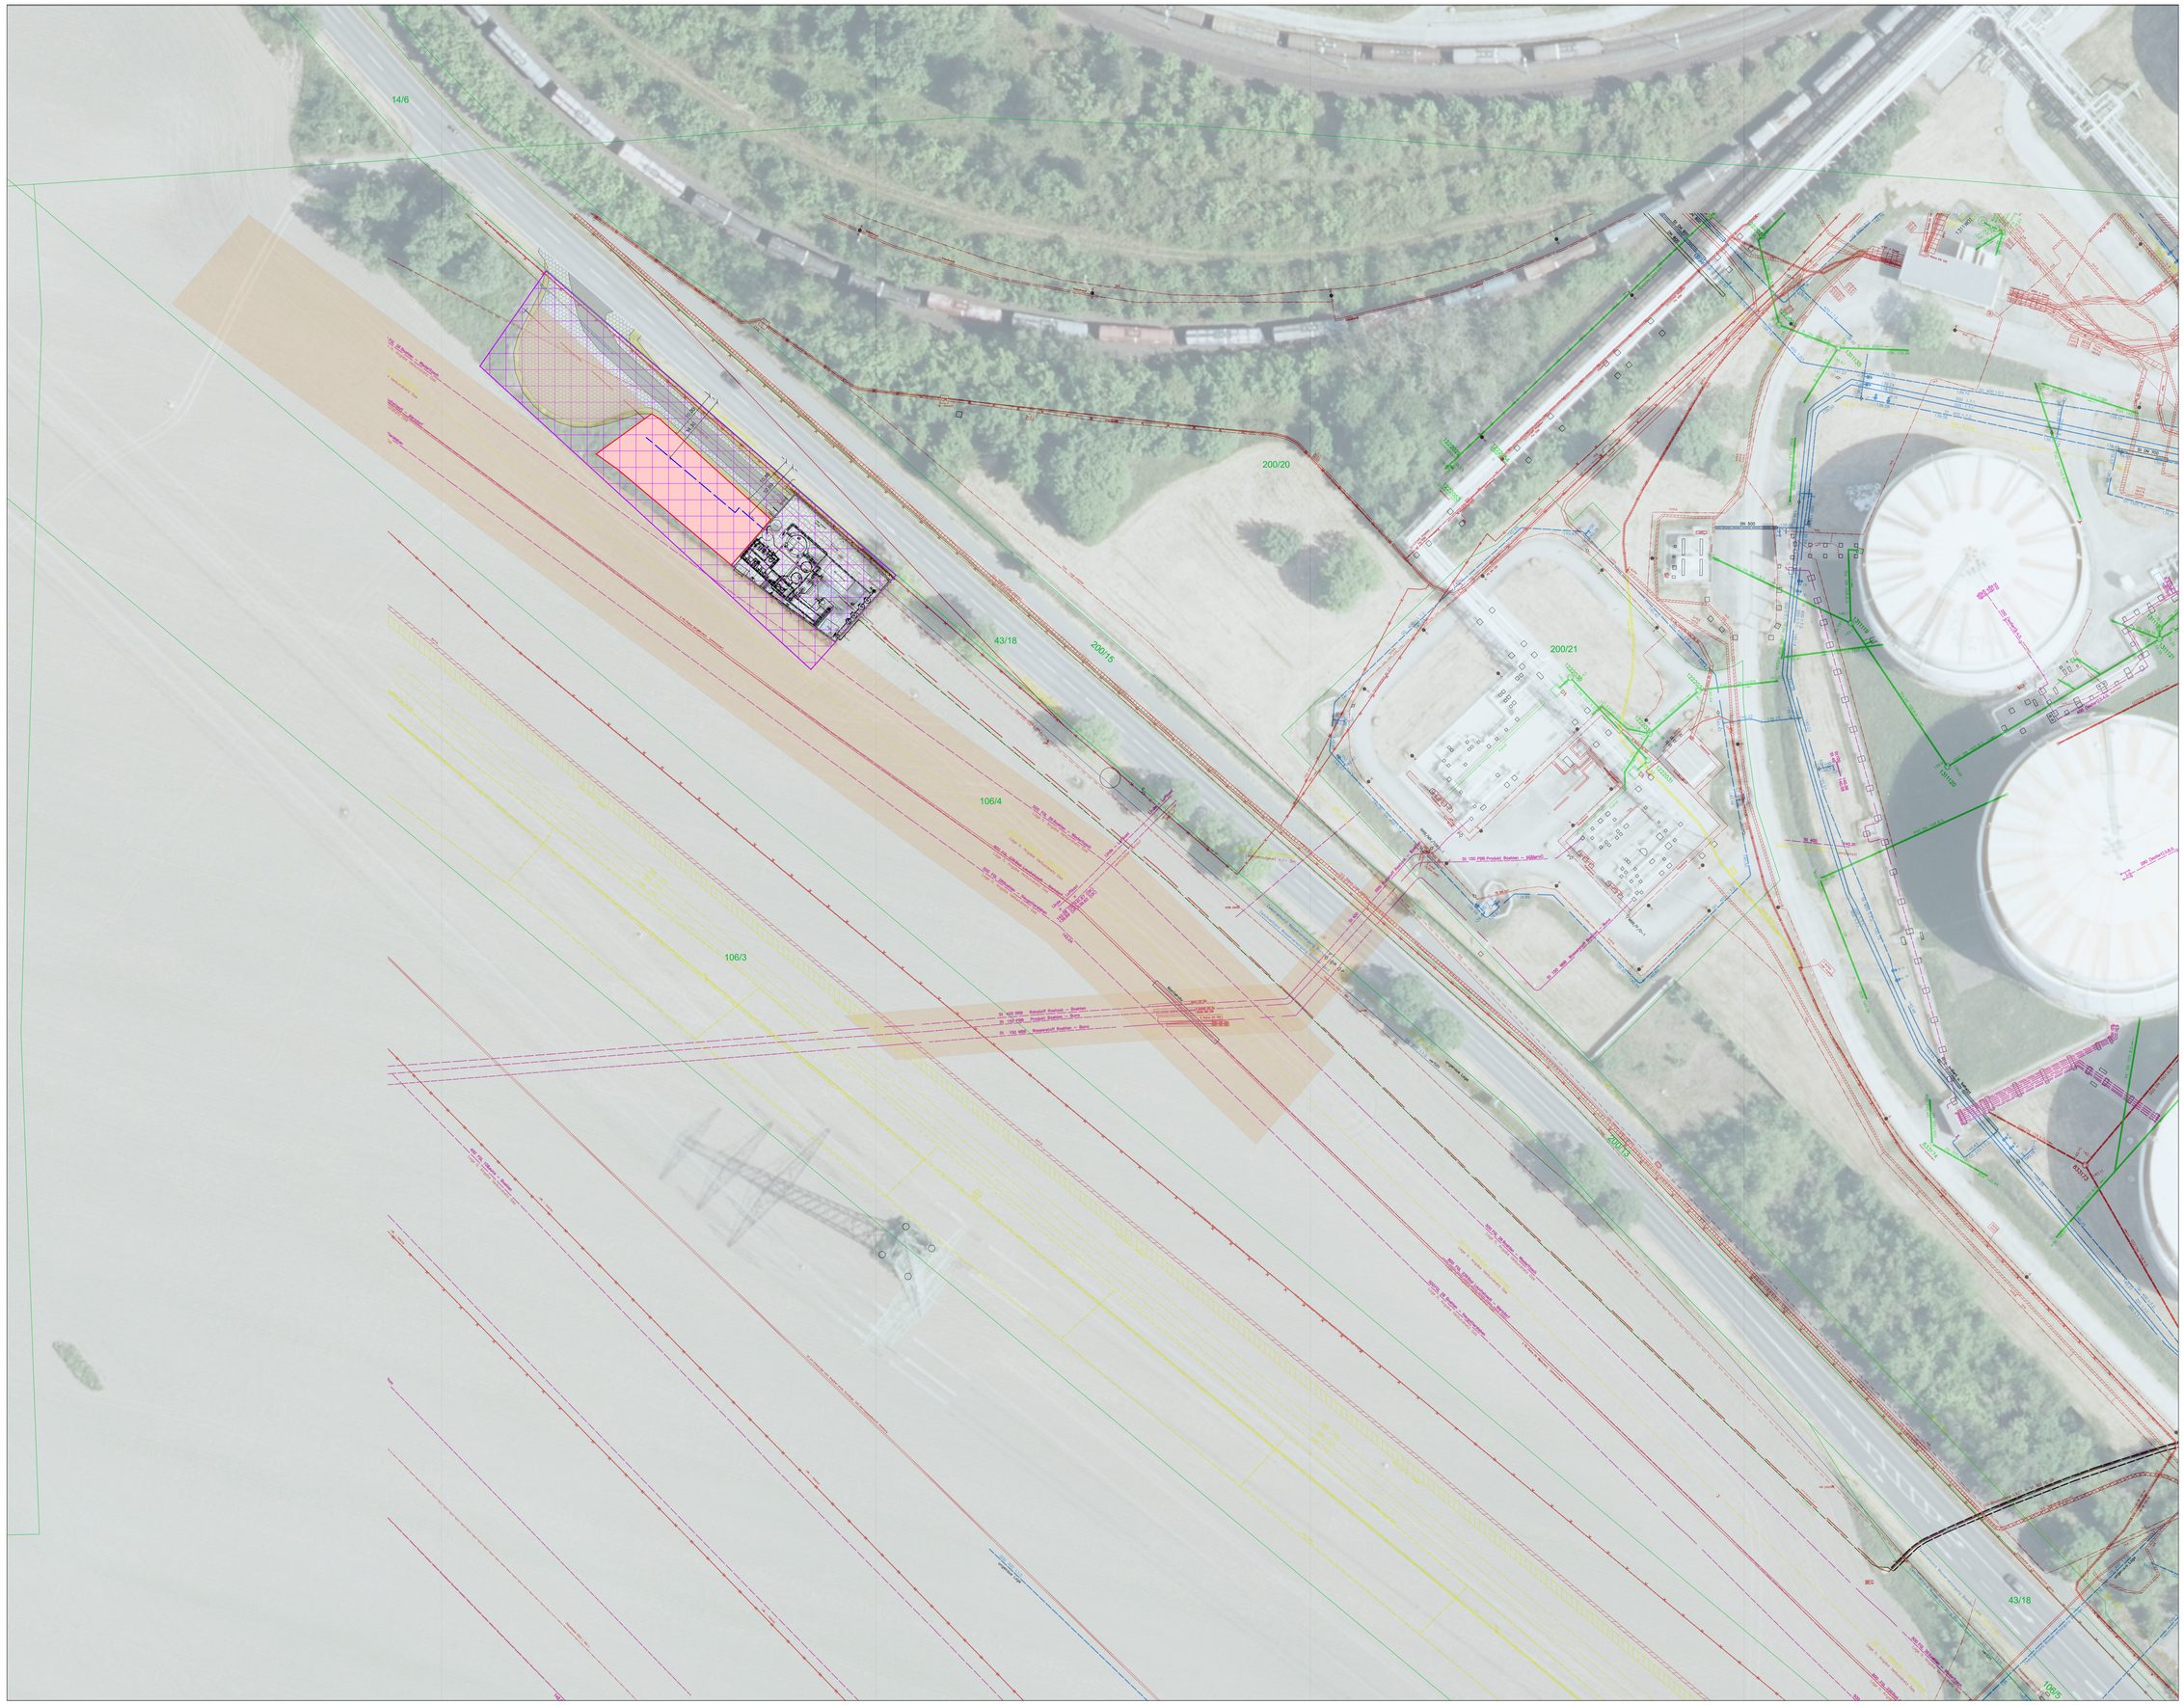


LEGENDE:

- BE-Fläche
- Technikumanlage zum Biovertikalfilter (BVF)
- Nutzfläche DOW
- **Bestandsfläche** GWRA (HBF 25) einschließlich Zufahrt nach Baugenehmigung AZ 2022-1205
- Baugrenze Neubau Technikum
- Bauverbotszone - Hochdruckgasleitung
- Bankett nach Genehmigung 2.11-4042/1609/19

Quelle: © GeoBasis-DE / LVermGeo LSA (2019)
Es gelten die Nutzungsbedingungen des LVermGeo LSA
Kartengrundlage: Wasser- und Umwelttechnik GmbH in 87719 Mindelheim
Lagestatus: 150

Auftraggeber	DOW Olefinverbund GmbH Werk Böhlen
Projekt	Ökologisches Großprojekt "SOW Böhlen" Technikumsversuch
Darstellung	Luftbild des Projektareals mit Infrastruktur Bestand (Makrostandort)

G.U.T. GESELLSCHAFT FÜR UMWELTMESSTECHNIK MBH
GERICHTSTEIN 16 06217 MERSEBURG

Maßstab:	1 : 500
Projektnummer:	3859-5
Zeichner:	Simon
Bearbeiter:	Hasselwander
Datum	20.08.2026

Anlage **1.2**

n:\cad-daten\dow-böhlen\3859-5\lp-lu-150.dwg