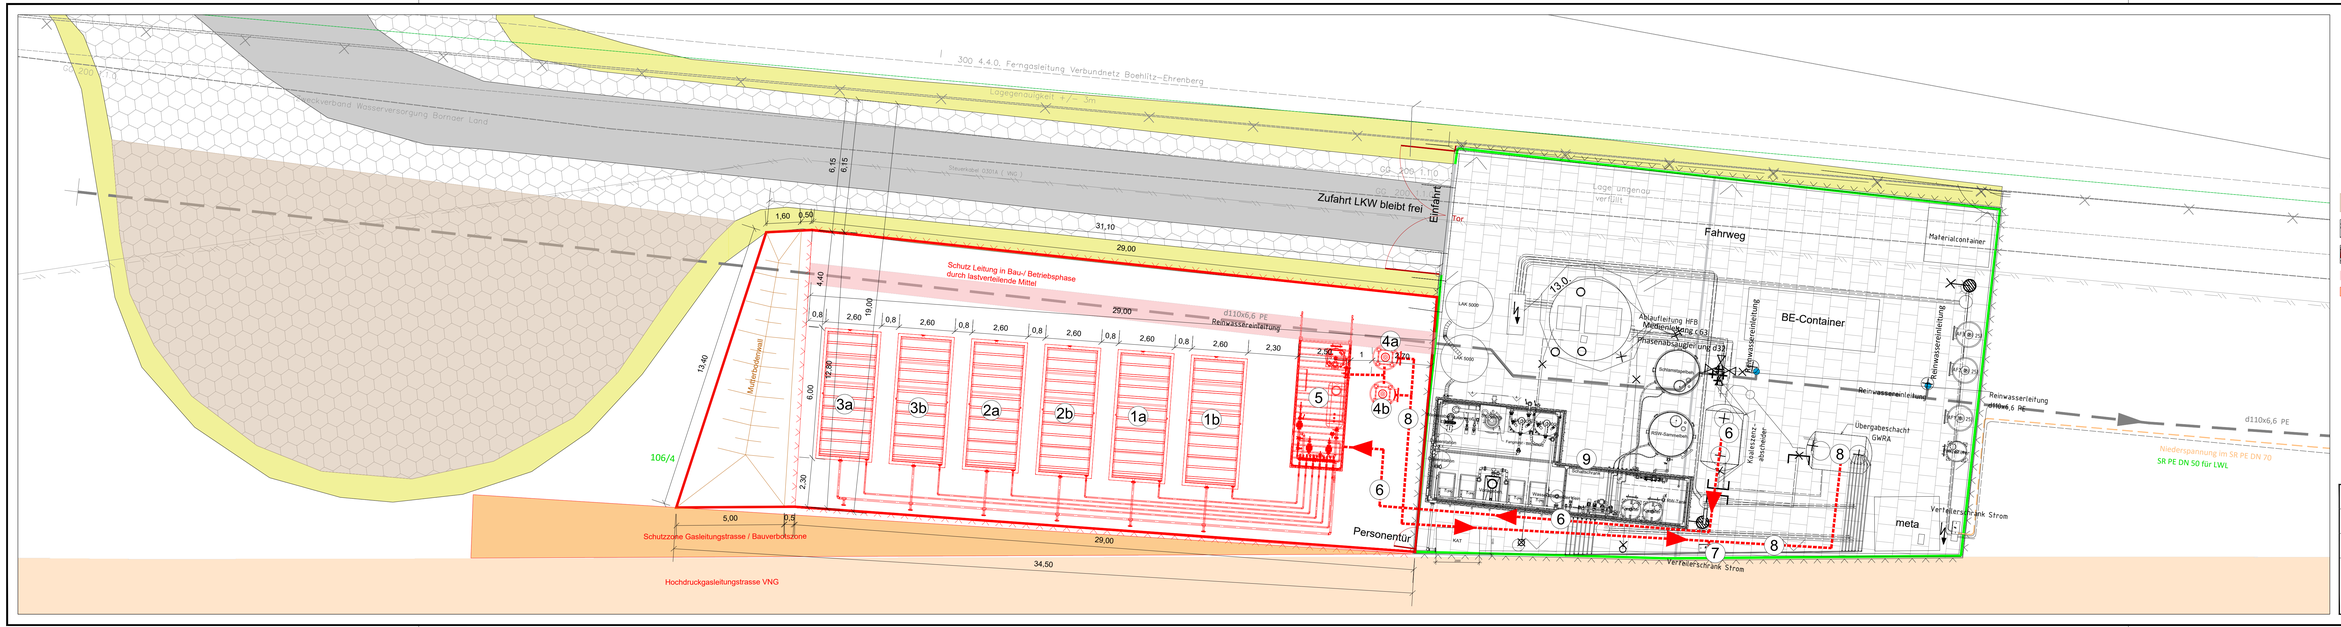

LEGENDE:

- BE-Fläche
- GWRA BMU (Bestand)
- Technikumanlage Biovertikalfilterer (BVF)
- Schutzleitung
- Bauverbotszone - Hochdruckgasleitung

1. Vorfilter
2. Grobfilter
3. Feinfilter
4. Sorptionsfilter
5. Zentraler Anlagencontainer
6. Rohwasserzuleitung
7. ELT-Versorgung
8. Reinwasserableitung an GWRA BMU
9. EMSR-Anbindung GWRA

Auftraggeber	DOW Olefinverbund GmbH Werk Böhlen
Projekt	Ökologisches Großprojekt "SOW Böhlen" Technikumsversuch
Darstellung	Detailplan Technikumanlage für Bauvoranfrage
G.U.T. GESELLSCHAFT FÜR UMWELTSCHUTZ TECHNIKERS MBH Schnitzeiwiesen 1 04317 Markkleeberg	Maßstab: 1 : 100 Projektnummer: 3859-5 Zeichner: Simon Bearbeiter: Hosselwander Datum: 20.08.2026 Anlage 1.3

n:\ref-def\ref-böhlen\3859-5\detailplan.dwg