

1 Aufstellplan | M 1 : 50

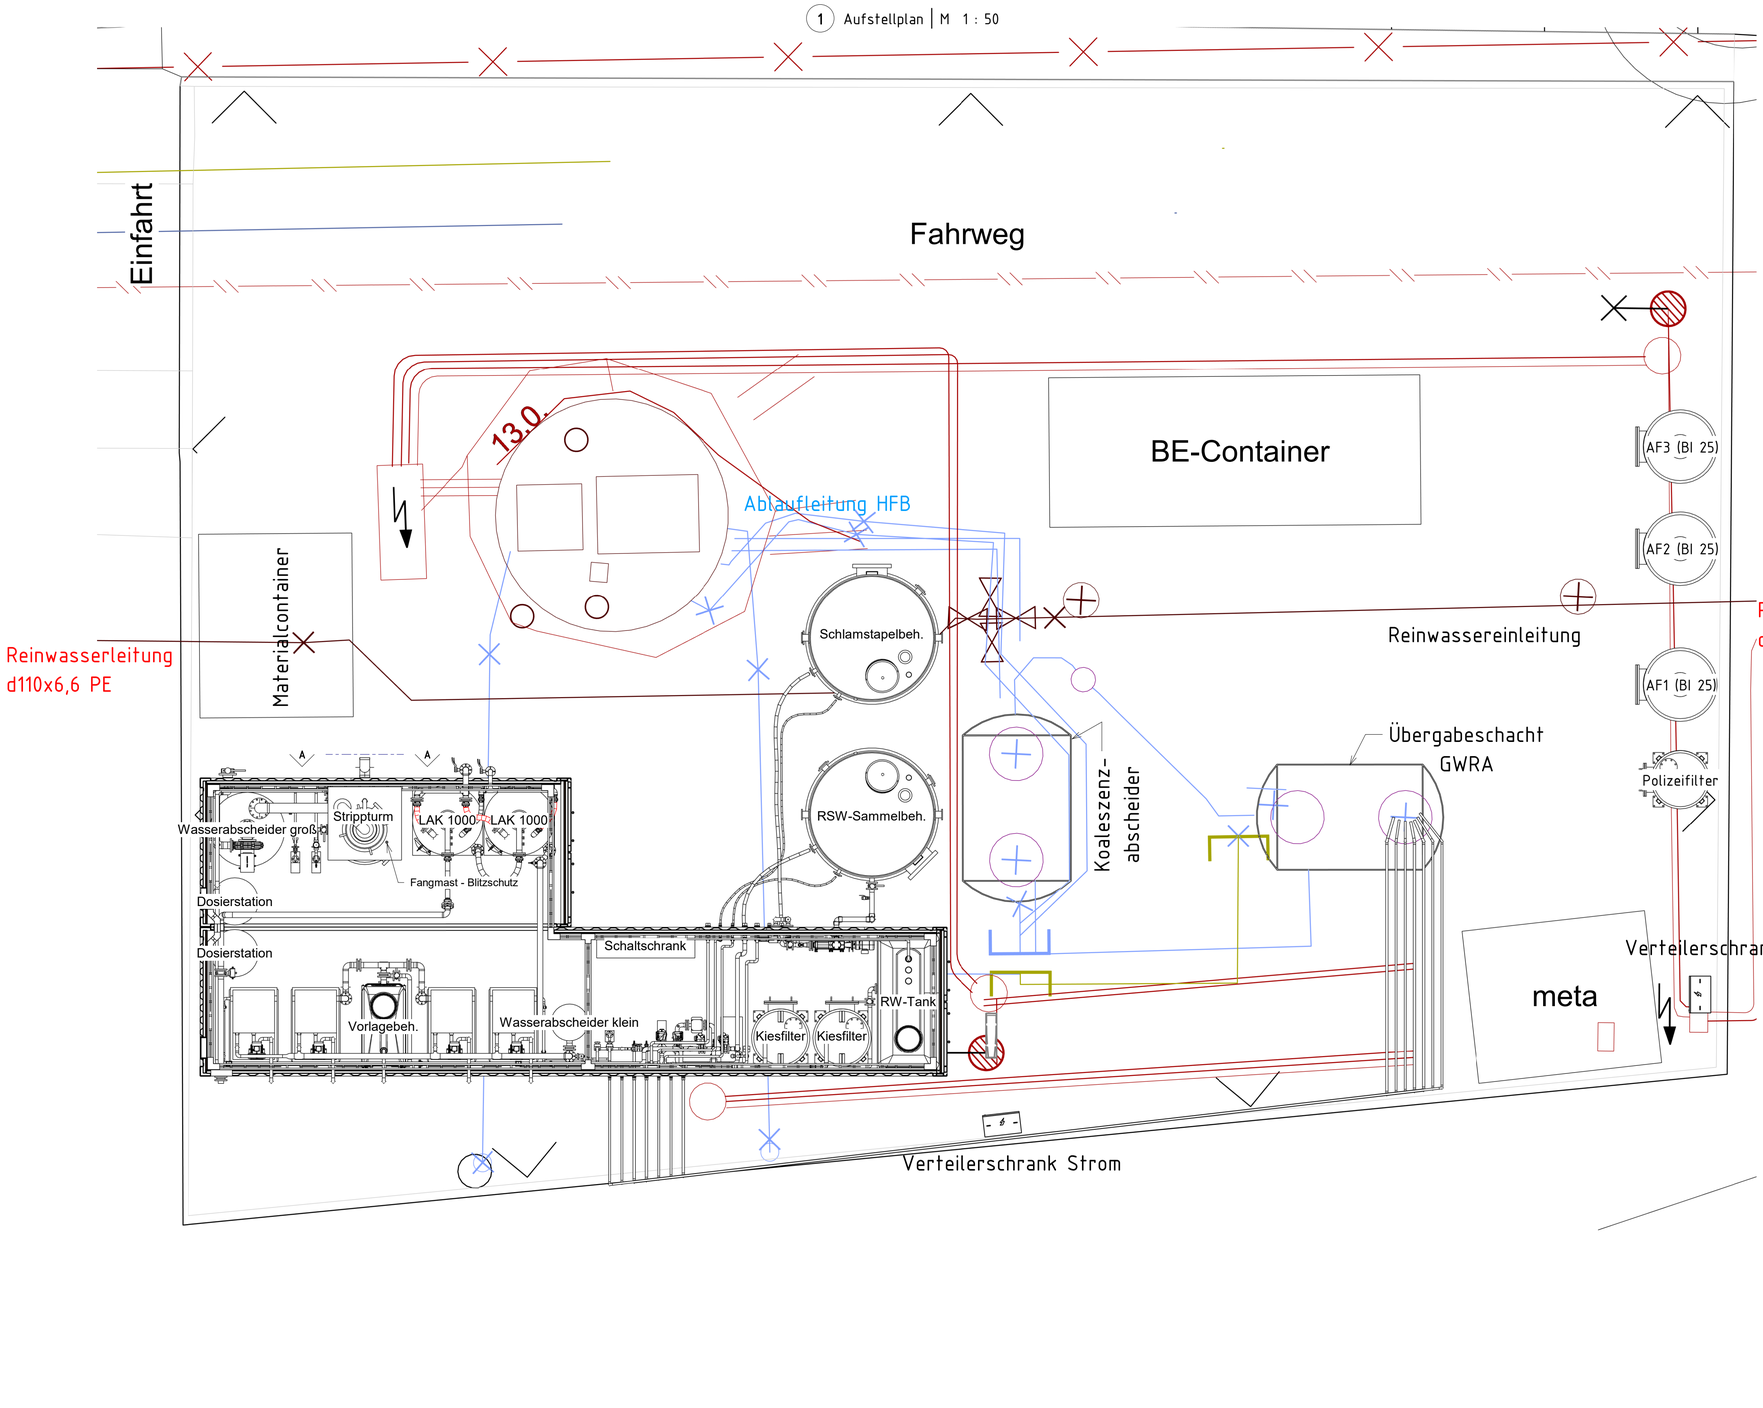

2 Schnitt A-A | M 1 : 50

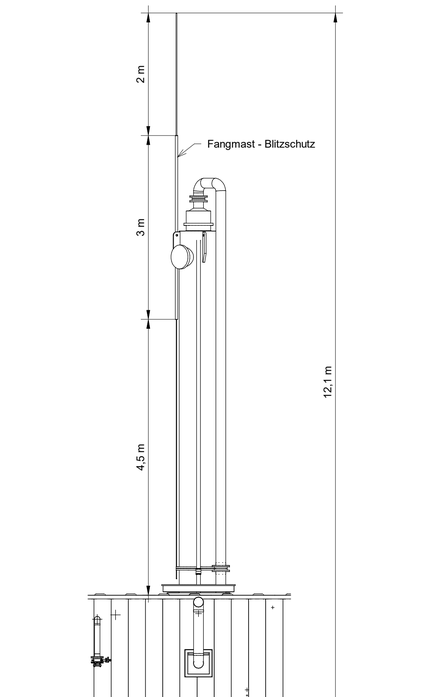

Aufstellplan vor Ort zu kontrollieren!

Index	Beschreibung	Datum	gezeichnet	geprüft
H	LAK 5.000 und KAT entfernt, Materialcontainer verschoben	18.11.25	gte	prst
G	Bauseitigen Lageplan eingefügt	05.05.25	gsn	gte
F	as-built Anpassungen	24.01.24	gsn	pon
E	Position BauWa 10F ergänzt	13.09.23	gsn	gte
D	Bestandsleitungen hinzugefügt	01.06.23	gsn	vim
C	Blitzschutzanlage (mit Ansicht) hinzugefügt	15.05.23	gsn	gte
B	Größe und Position von KatOx geändert	05.05.23	gsn	gte
A	Außenleitungen ergänzt	21.03.23	gsn	gte

Kunde:		Datum	Kürzel
DOW Olefinverbund GmbH Strasse B 13 D-06258 Schkopau	gezeichnet	27.02.23	gsn
	geprüft	27.02.23	gte
	genehmigt	-	-

Projektbeschreibung:
Böhlen - SOW Böhlen
Grundwasserreinigungsanlage
Gesamtanlage
Aufstellplan

Projektnummer: 2022-01445

Projektphase: as-built

BAUER Resources GmbH
Bereich Bauer Umwelt
D-86529 Schrobenhausen
Telefon: +49 8252 97 0
www.bauerumwelt.com

Zeichnungsnummer: 2022-01445_K20_01_H00 | Index: H | Blatt: 1/1 | A1

Pfad:

Diese Zeichnung unterliegt dem Urheberrecht. Veröffentlichung und Verfielfältigung nur mit schriftlicher Zustimmung der BAUER Resources GmbH. This drawing is subject to copyright. Duplication and publication only with written authorisation by BAUER Resources GmbH.