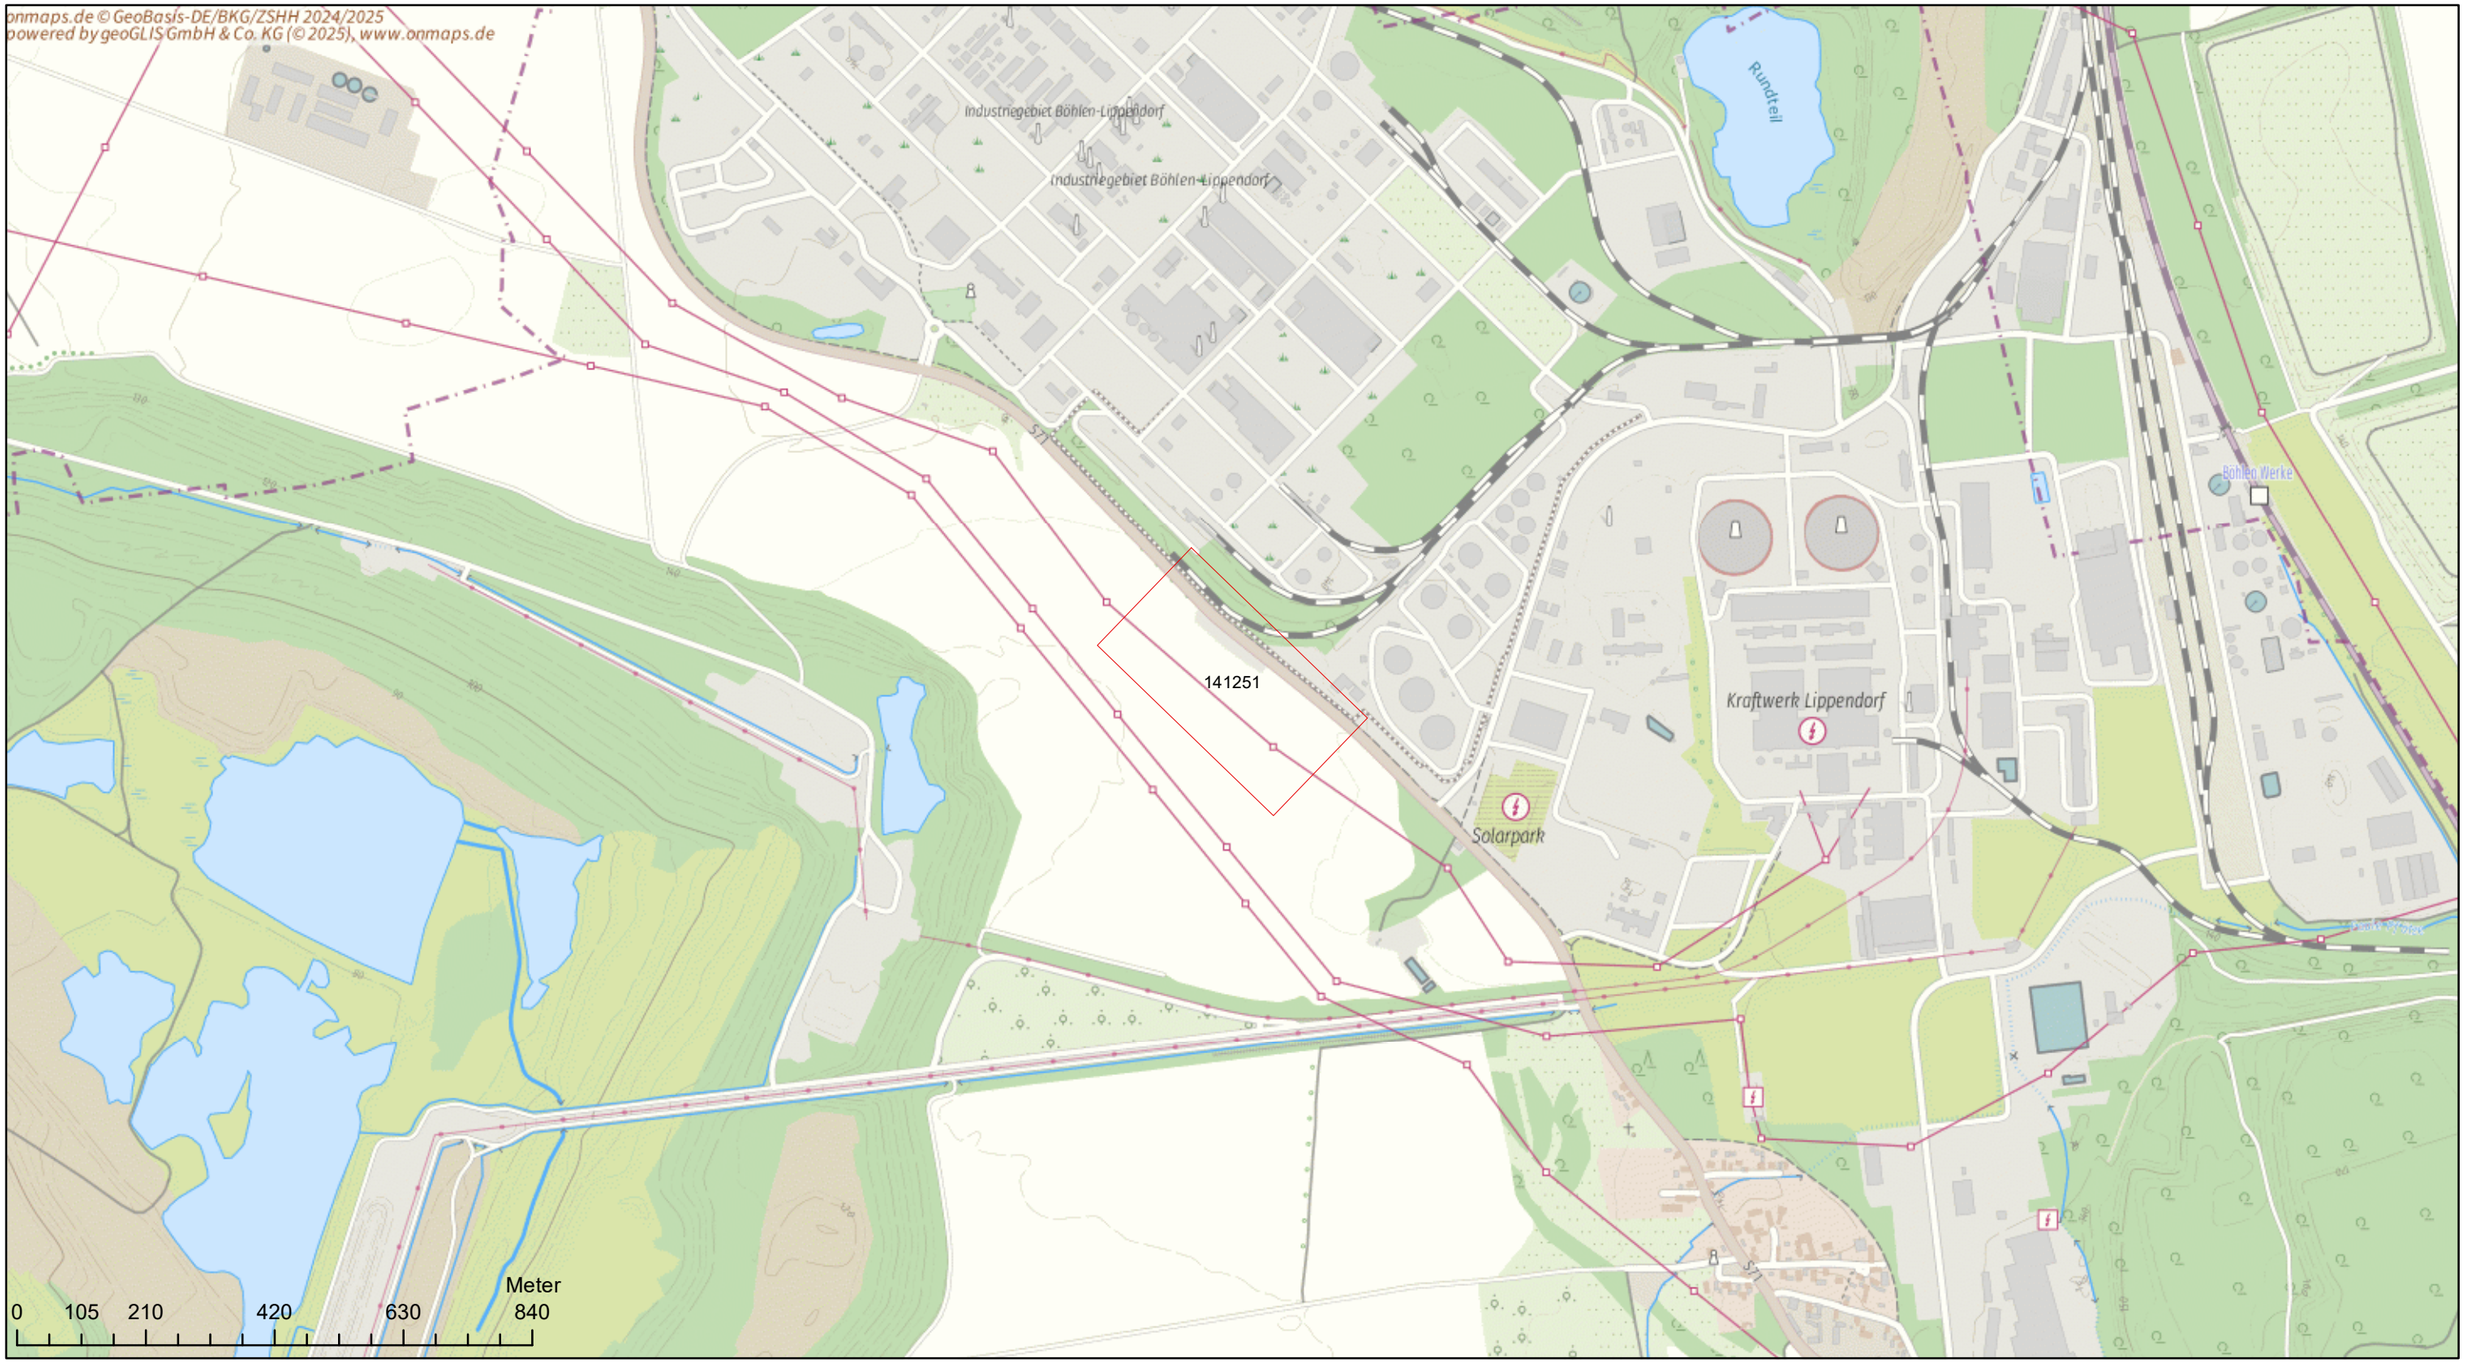



INEXIO
CONNECTING YOU

inexio GmbH
Am Saaraltarm 1
66740 Saarlouis

**LEGENDE**

Planrahmen

N

# Planauskunft_inexio

Maßstab: 1:10.001
Koordinatensystem: ETRSUTM32

| | |
|---|---|
| Firma: | G.U.T. mbH |
| UserId / JobId: | 5420 / 141251 |
| Ort Baumaßnahme: | Böhlen |
| Straße + HNr. Baumaßnahme: | Hauptstraße 1 |
| Datum: | 29.01.2025 |