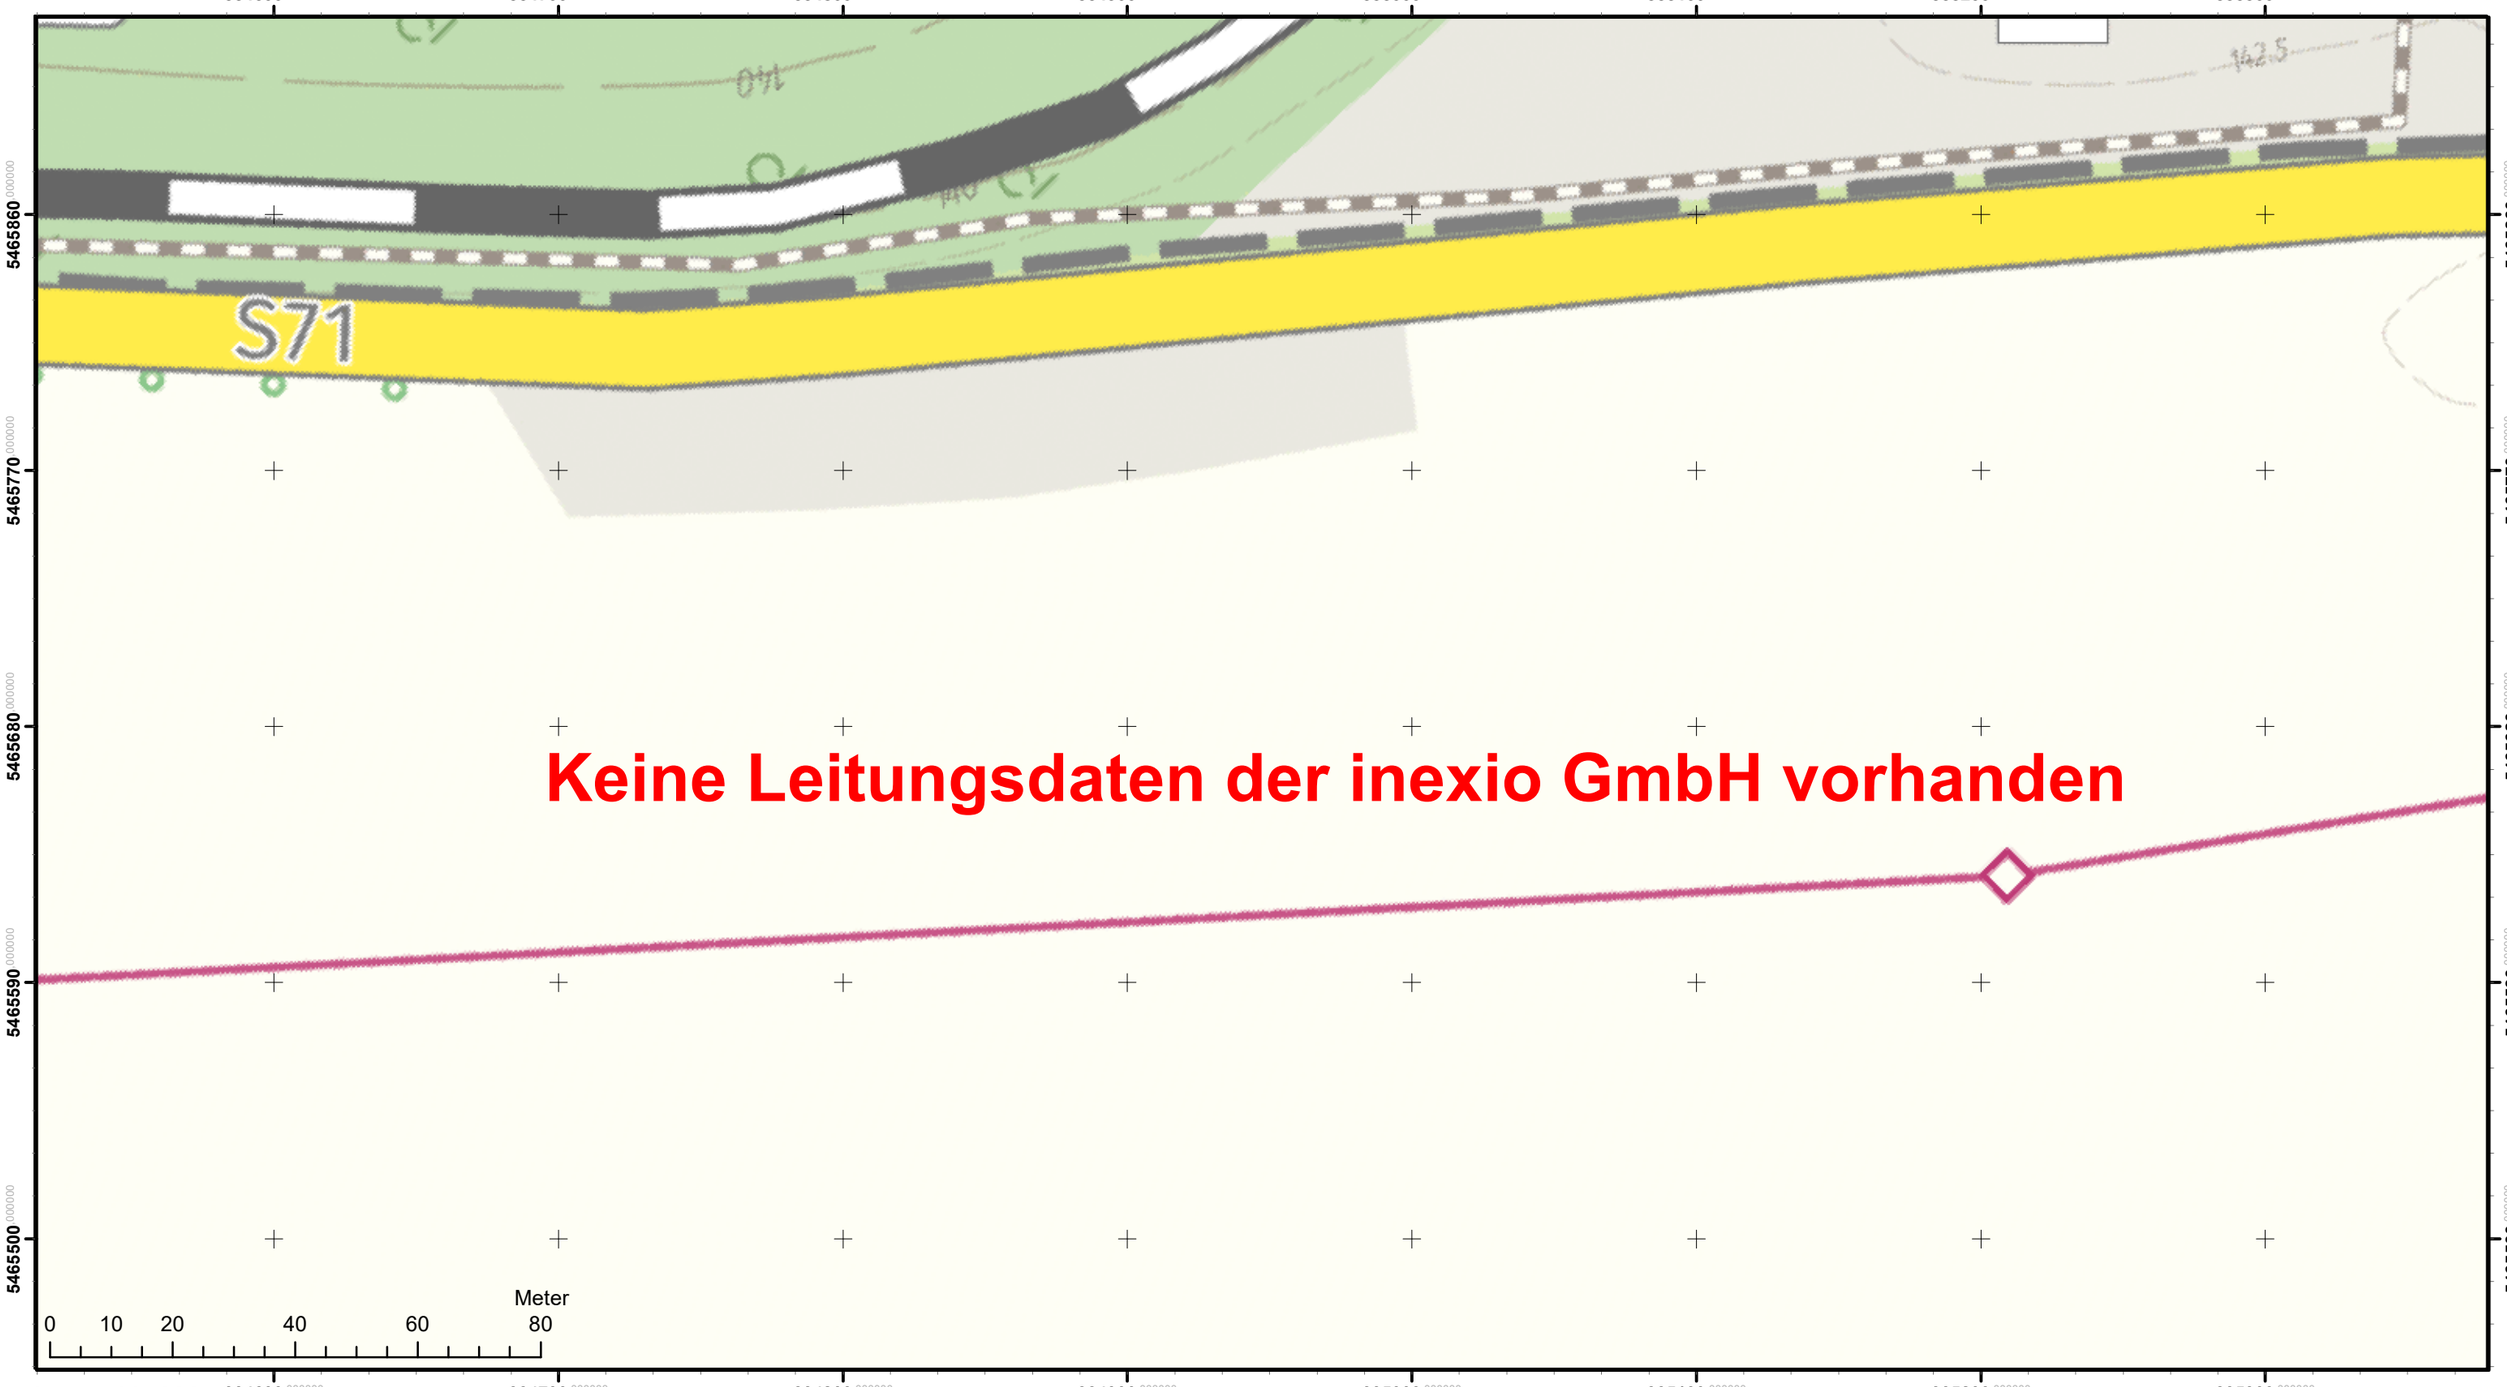


inexio GmbH
Am Saaraltarm 1
66740 Saarlouis

LEGENDE

Koordinaten	Schacht	Bauwerk	Punktobjekt	Trassen_inexio
	inexio	Container	Bohrgrube	In Planung/Bau
	Fremd	MFG		Bestand Pressung
		Mast		Bestand Pflug/Erdverlegt
		NVT		Bestand Gebohrt
				Gebaut, noch keine Dokumentation
				Richtfunk Geplant
				Richtfunk Bestand

genaue Maße sind aus dem Plan abzugreifen

Planauskunft_inexio

Maßstab: 1:1.000
Koordinatensystem: ETRSUTM32

Firma:	G.U.T. mbH
UserId / JobId:	5420 / 141251
Ort Baumaßnahme:	Böhlen
Straße + HNr. Baumaßnahme:	Hauptstraße 1
Datum:	29.01.2025