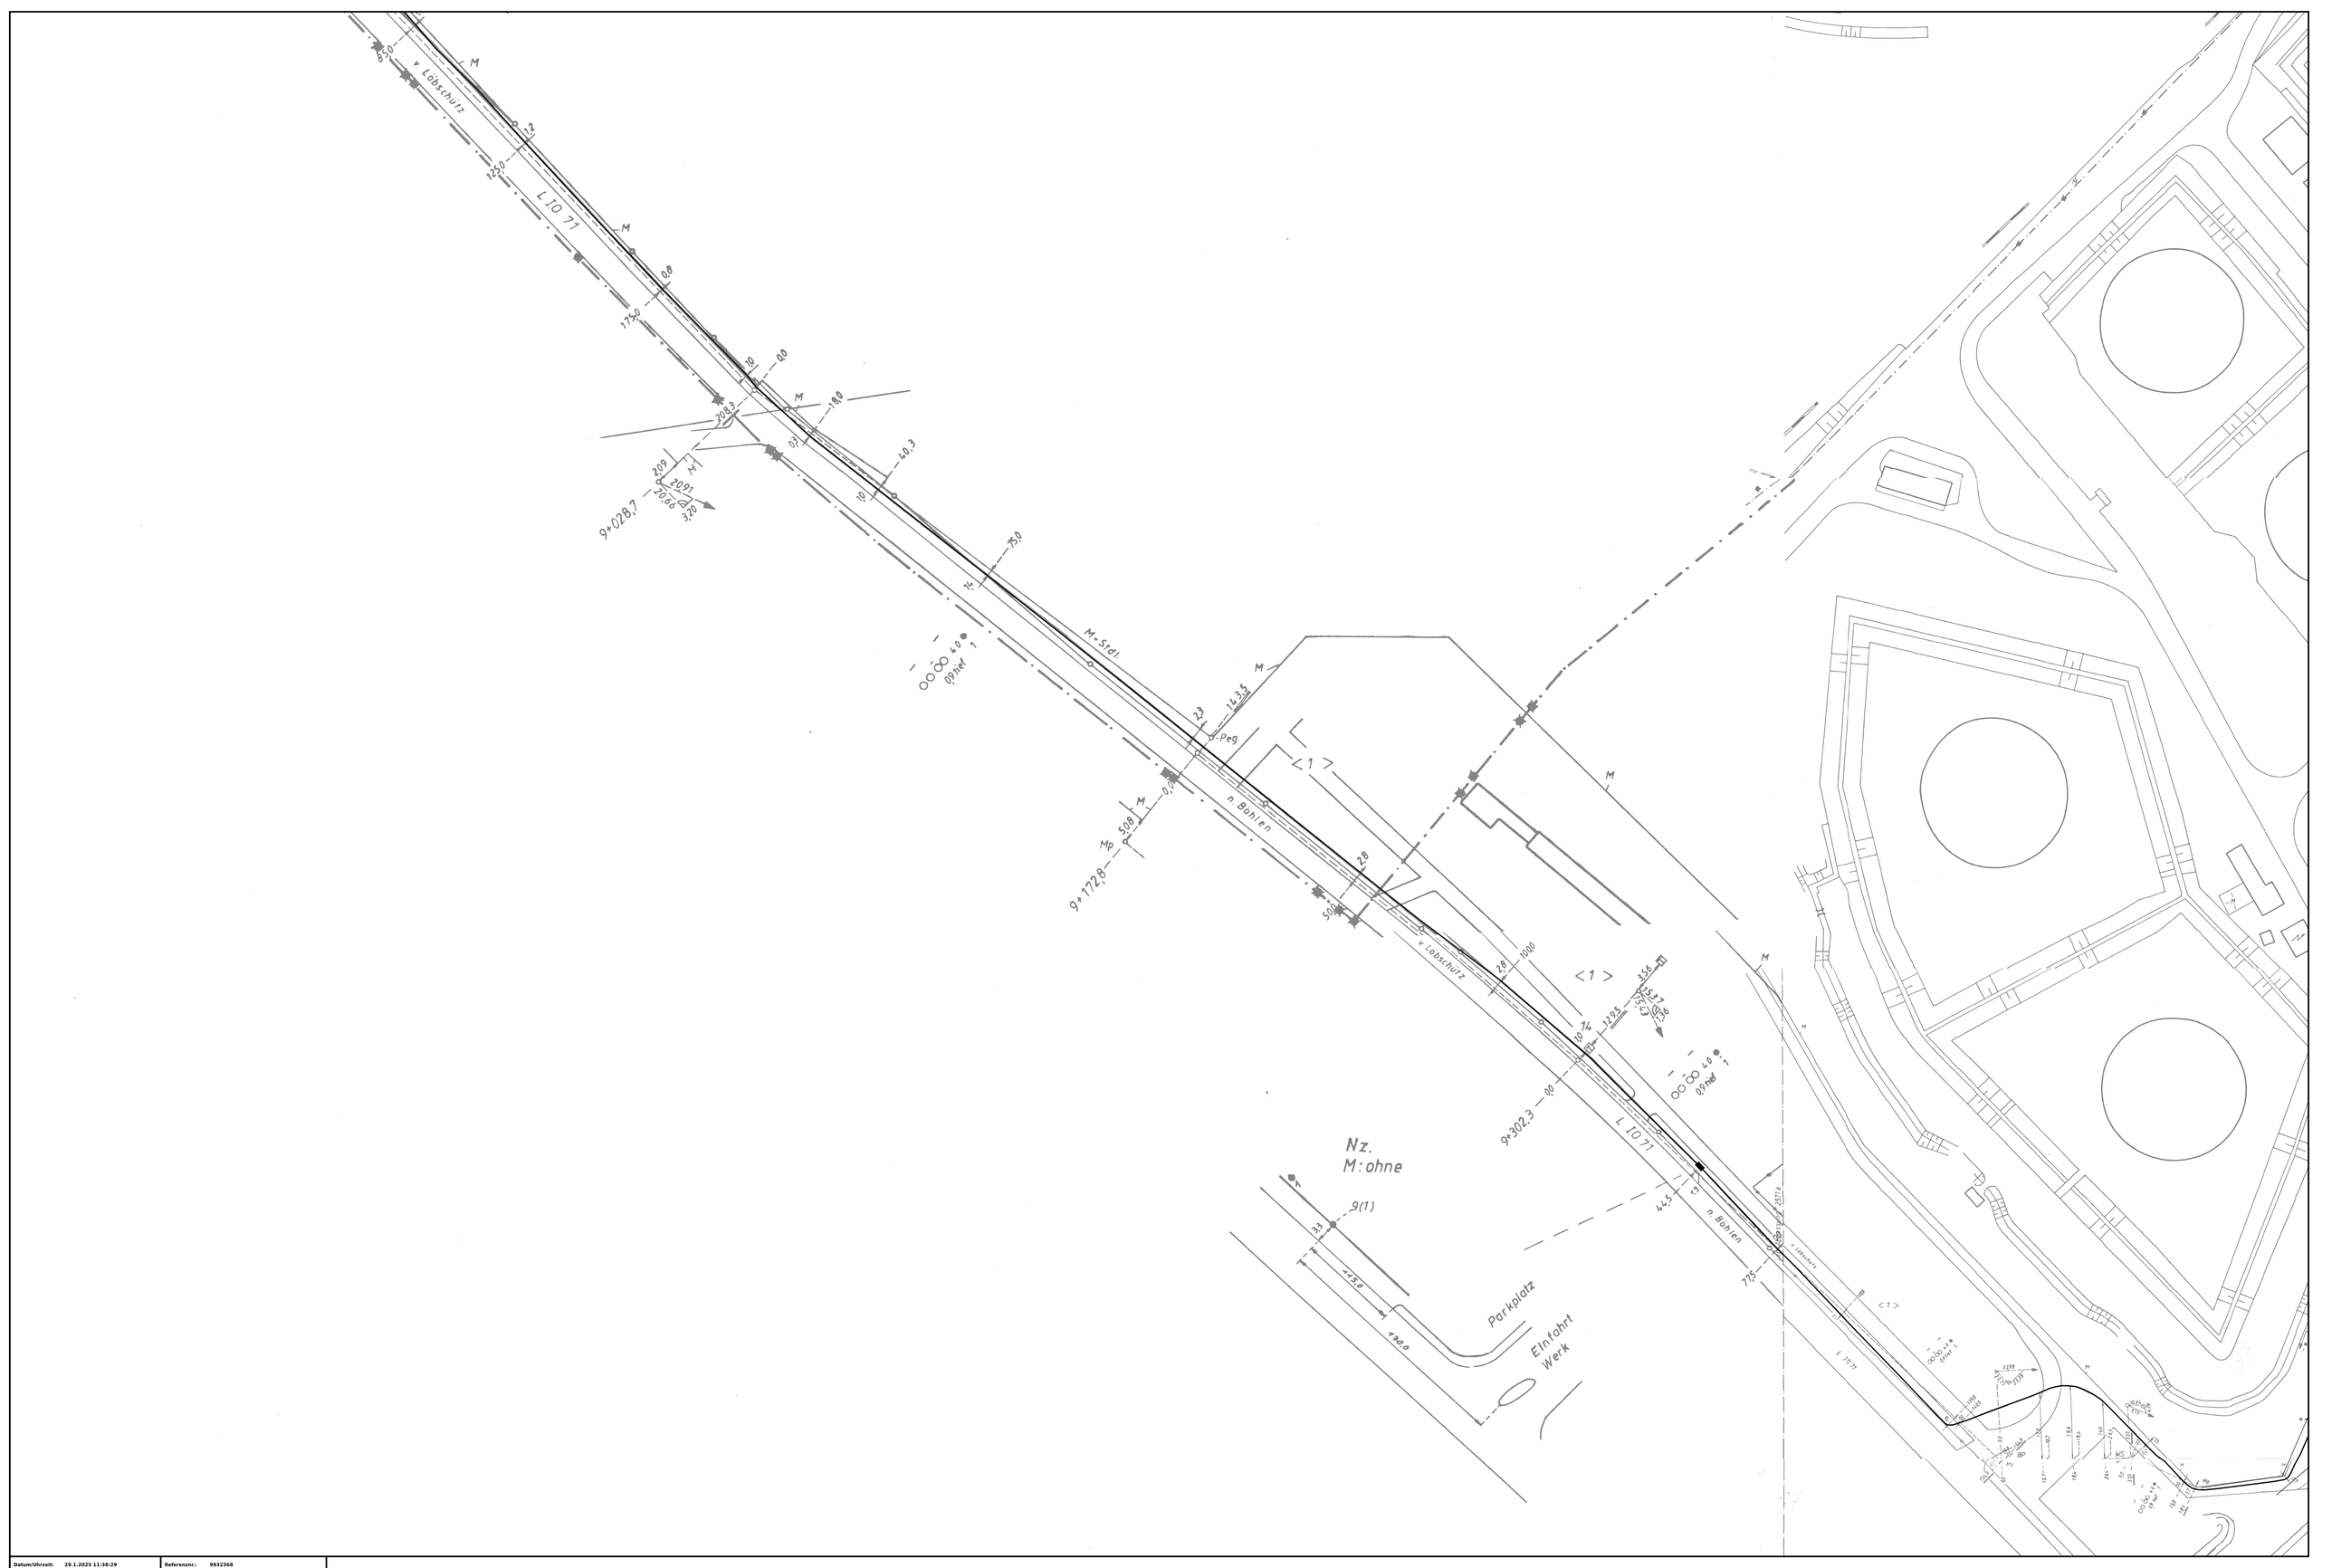


Datum/Uhrzeit: 29.1.2025 11:38:29	Referenznr.: 9932368
PTI 13 Westsachsen / Leipzig	
0800 3301000	
Maßstab: 1:500	gültig bis: 28.2.2025

Trassenauskunft Kabel