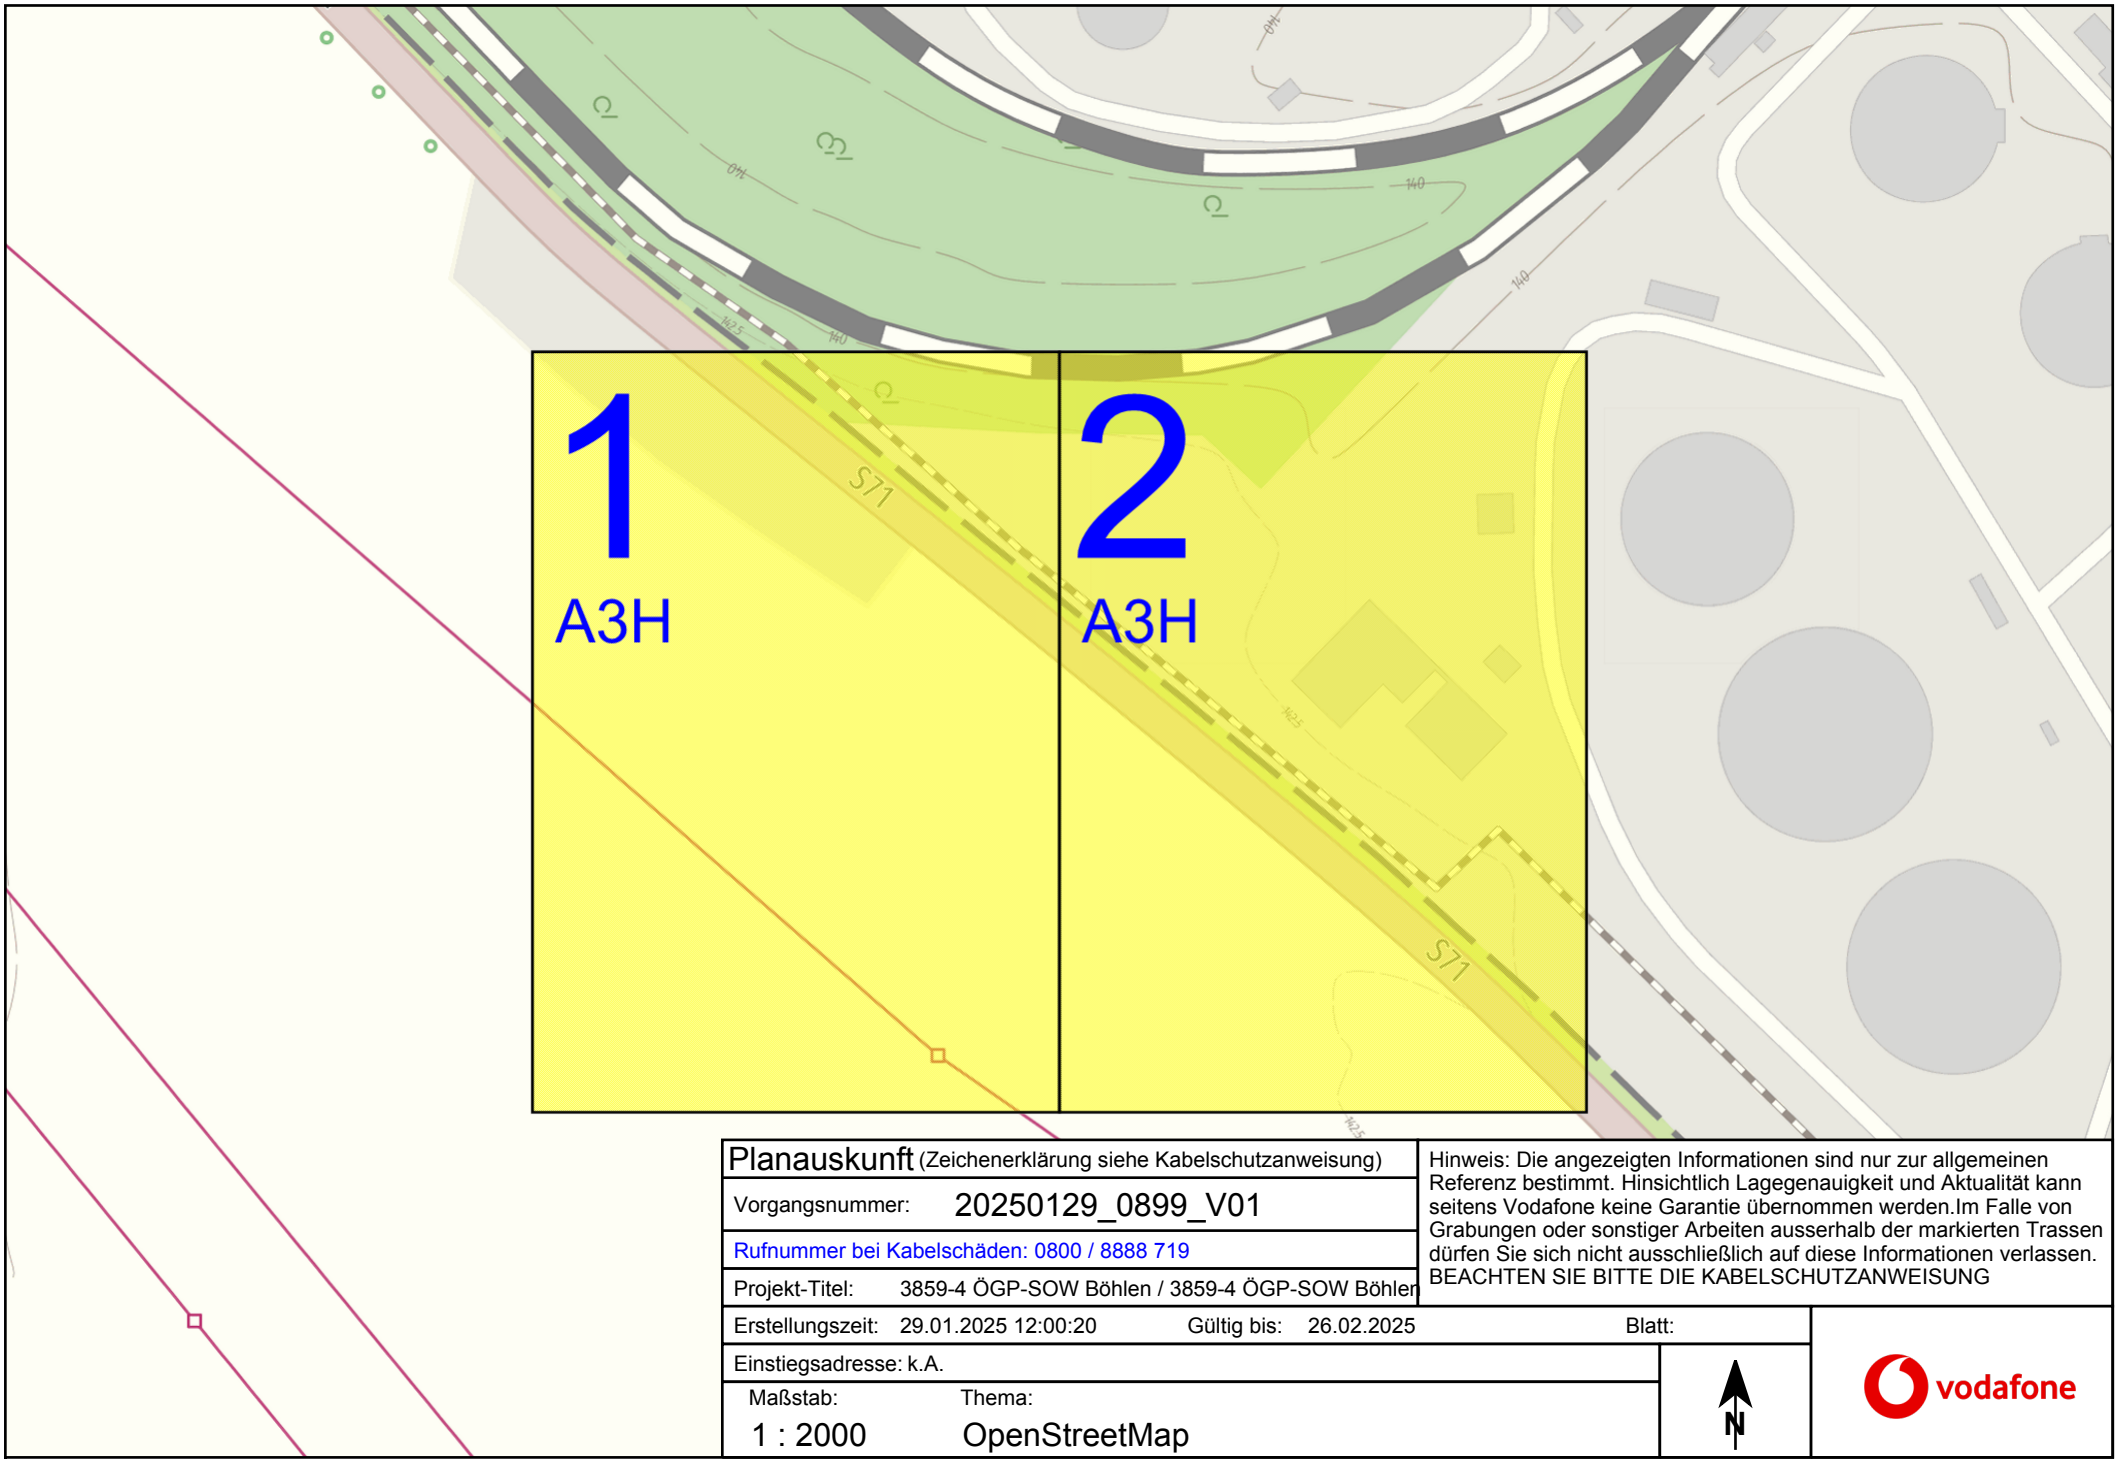


Planauskunft (Zeichenerklärung siehe Kabelschutzanweisung)

Vorgangsnummer: 20250129_0899_V01

Rufnummer bei Kabelschäden: 0800 / 8888 719

Projekt-Titel: 3859-4 ÖGP-SOW Böhlen / 3859-4 ÖGP-SOW Böhlen

Erstellungszeit: 29.01.2025 12:00:20 Gültig bis: 26.02.2025 Blatt:

Einstiegsadresse: k.A.

Maßstab: 1 : 2000

Thema: OpenStreetMap

Hinweis: Die angezeigten Informationen sind nur zur allgemeinen Referenz bestimmt. Hinsichtlich Lagegenauigkeit und Aktualität kann seitens Vodafone keine Garantie übernommen werden.Im Falle von Grabungen oder sonstiger Arbeiten ausserhalb der markierten Trassen dürfen Sie sich nicht ausschließlich auf diese Informationen verlassen. BEACHTEN SIE BITTE DIE KABELSCHUTZANWEISUNG

N

vodafone