

Profil / Brunnenausbau

 Brunnen/
GWM-Nr.:


7907

m NN

m u. MP

OK Betonplatte = MP = 84,07 m NN

m u. MP

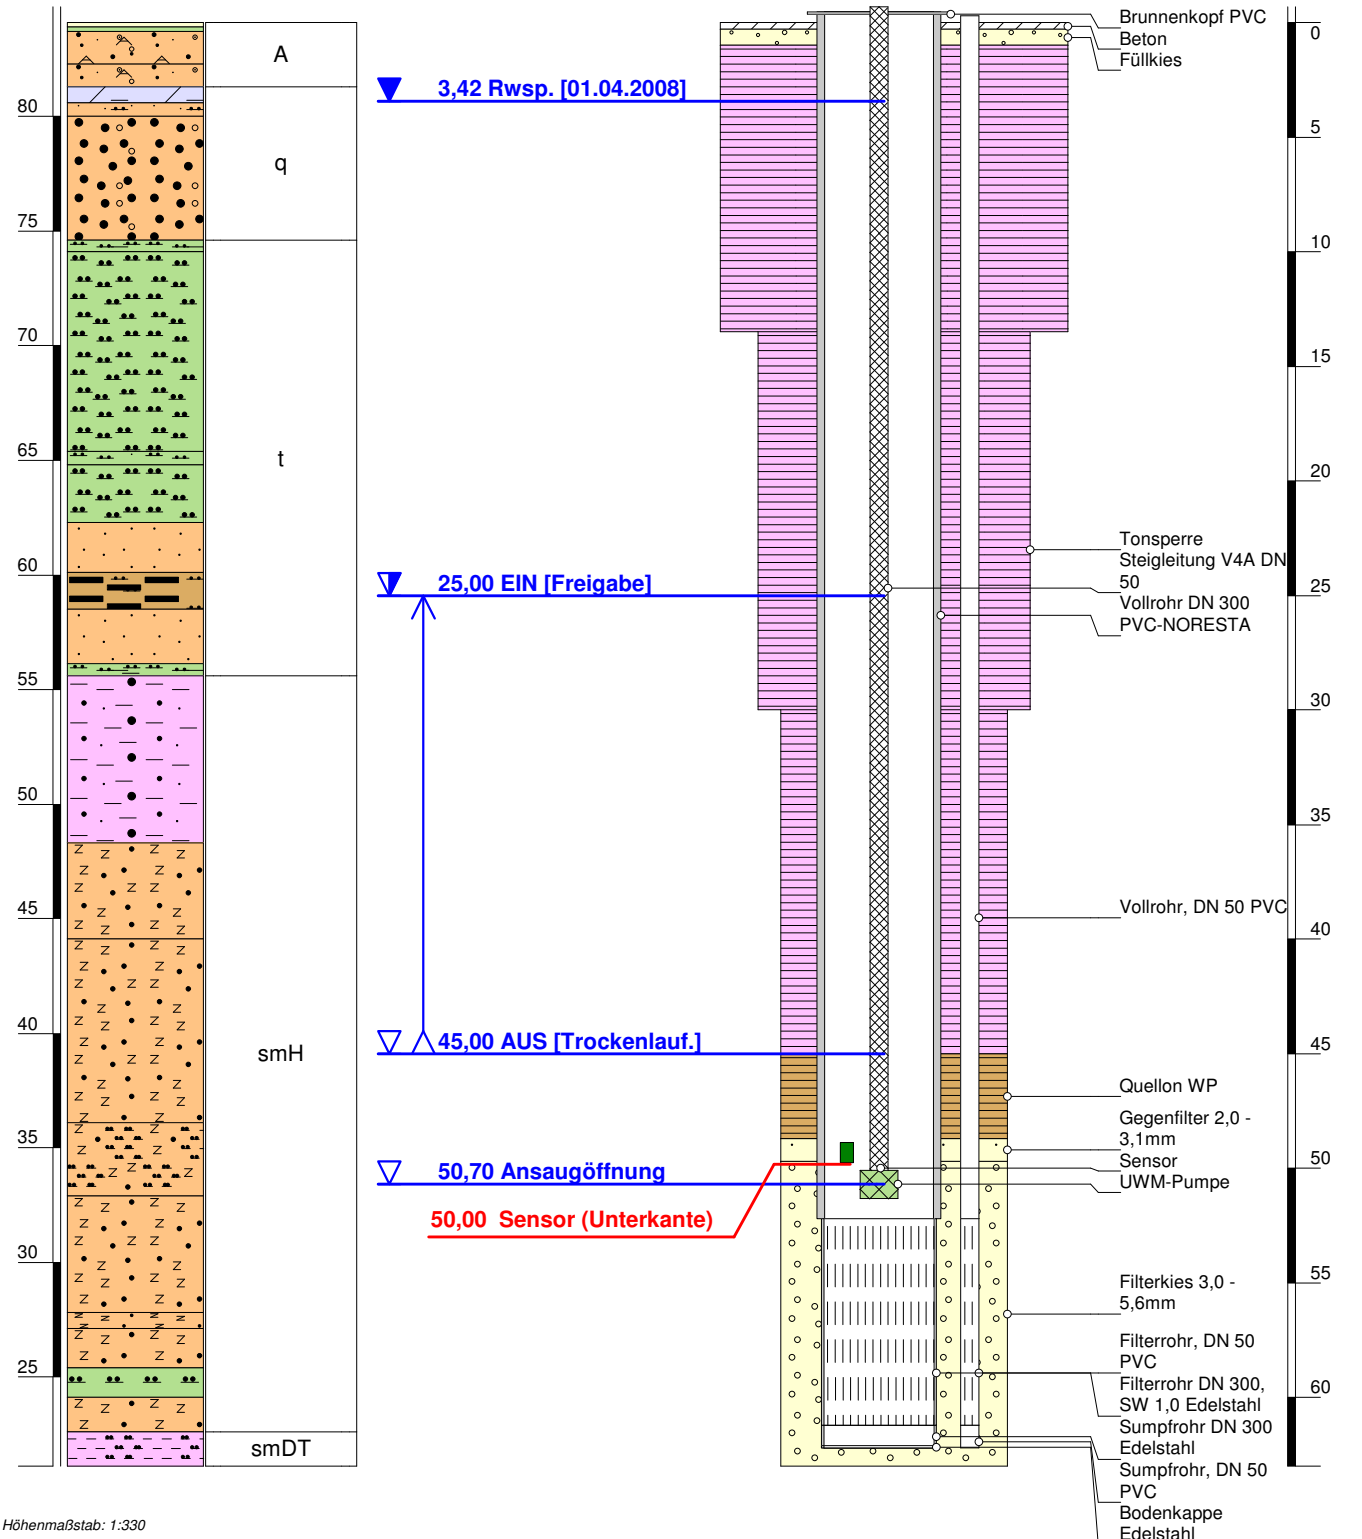

Höhenmaßstab: 1:330

Projekt: ÖGP Buna		Brunnen/ GWM-Nr.: Randriegelbrunnen 7907 (RR1)	
Auftraggeber: Dow Dow Olefinverbund GmbH		MGWL: 2 (smH)	
Rechtswert:	4496857,71	Filter (m u. MP):	52,3 - 61,3
Hochwert:	5697159,52	Brunnenpumpe	Grundfoss SP8A-18NE
Gel.-Höhe (m NN):	84,10	Sollfördermenge (m³/h):	9,2
OK Brunnenkopf (m NN):	84,53	oberer Schalterpunkt EIN (m u. MP):	25,00
OK Betonplatte (OKB) (m NN):	84,07	Sensor	Delta-Pilot SBD53(A), E+H
Endteufe (m u. MP):	62,30	Einhängeteufe (m u. MP):	50,00
		Ansaugöffnung (m u. MP):	50,70
		unterer Schalterpunkt AUS (m u. MP):	45,00
		Messbereich:	0 - 50 m
		Bearbeiter:	Dipl.-Geol. F. Synwoldt
		Bearbeitungsstand:	05.02.2014

