


Profil / Brunnenausbau

Brunnen/
GWM-Nr.:

5494

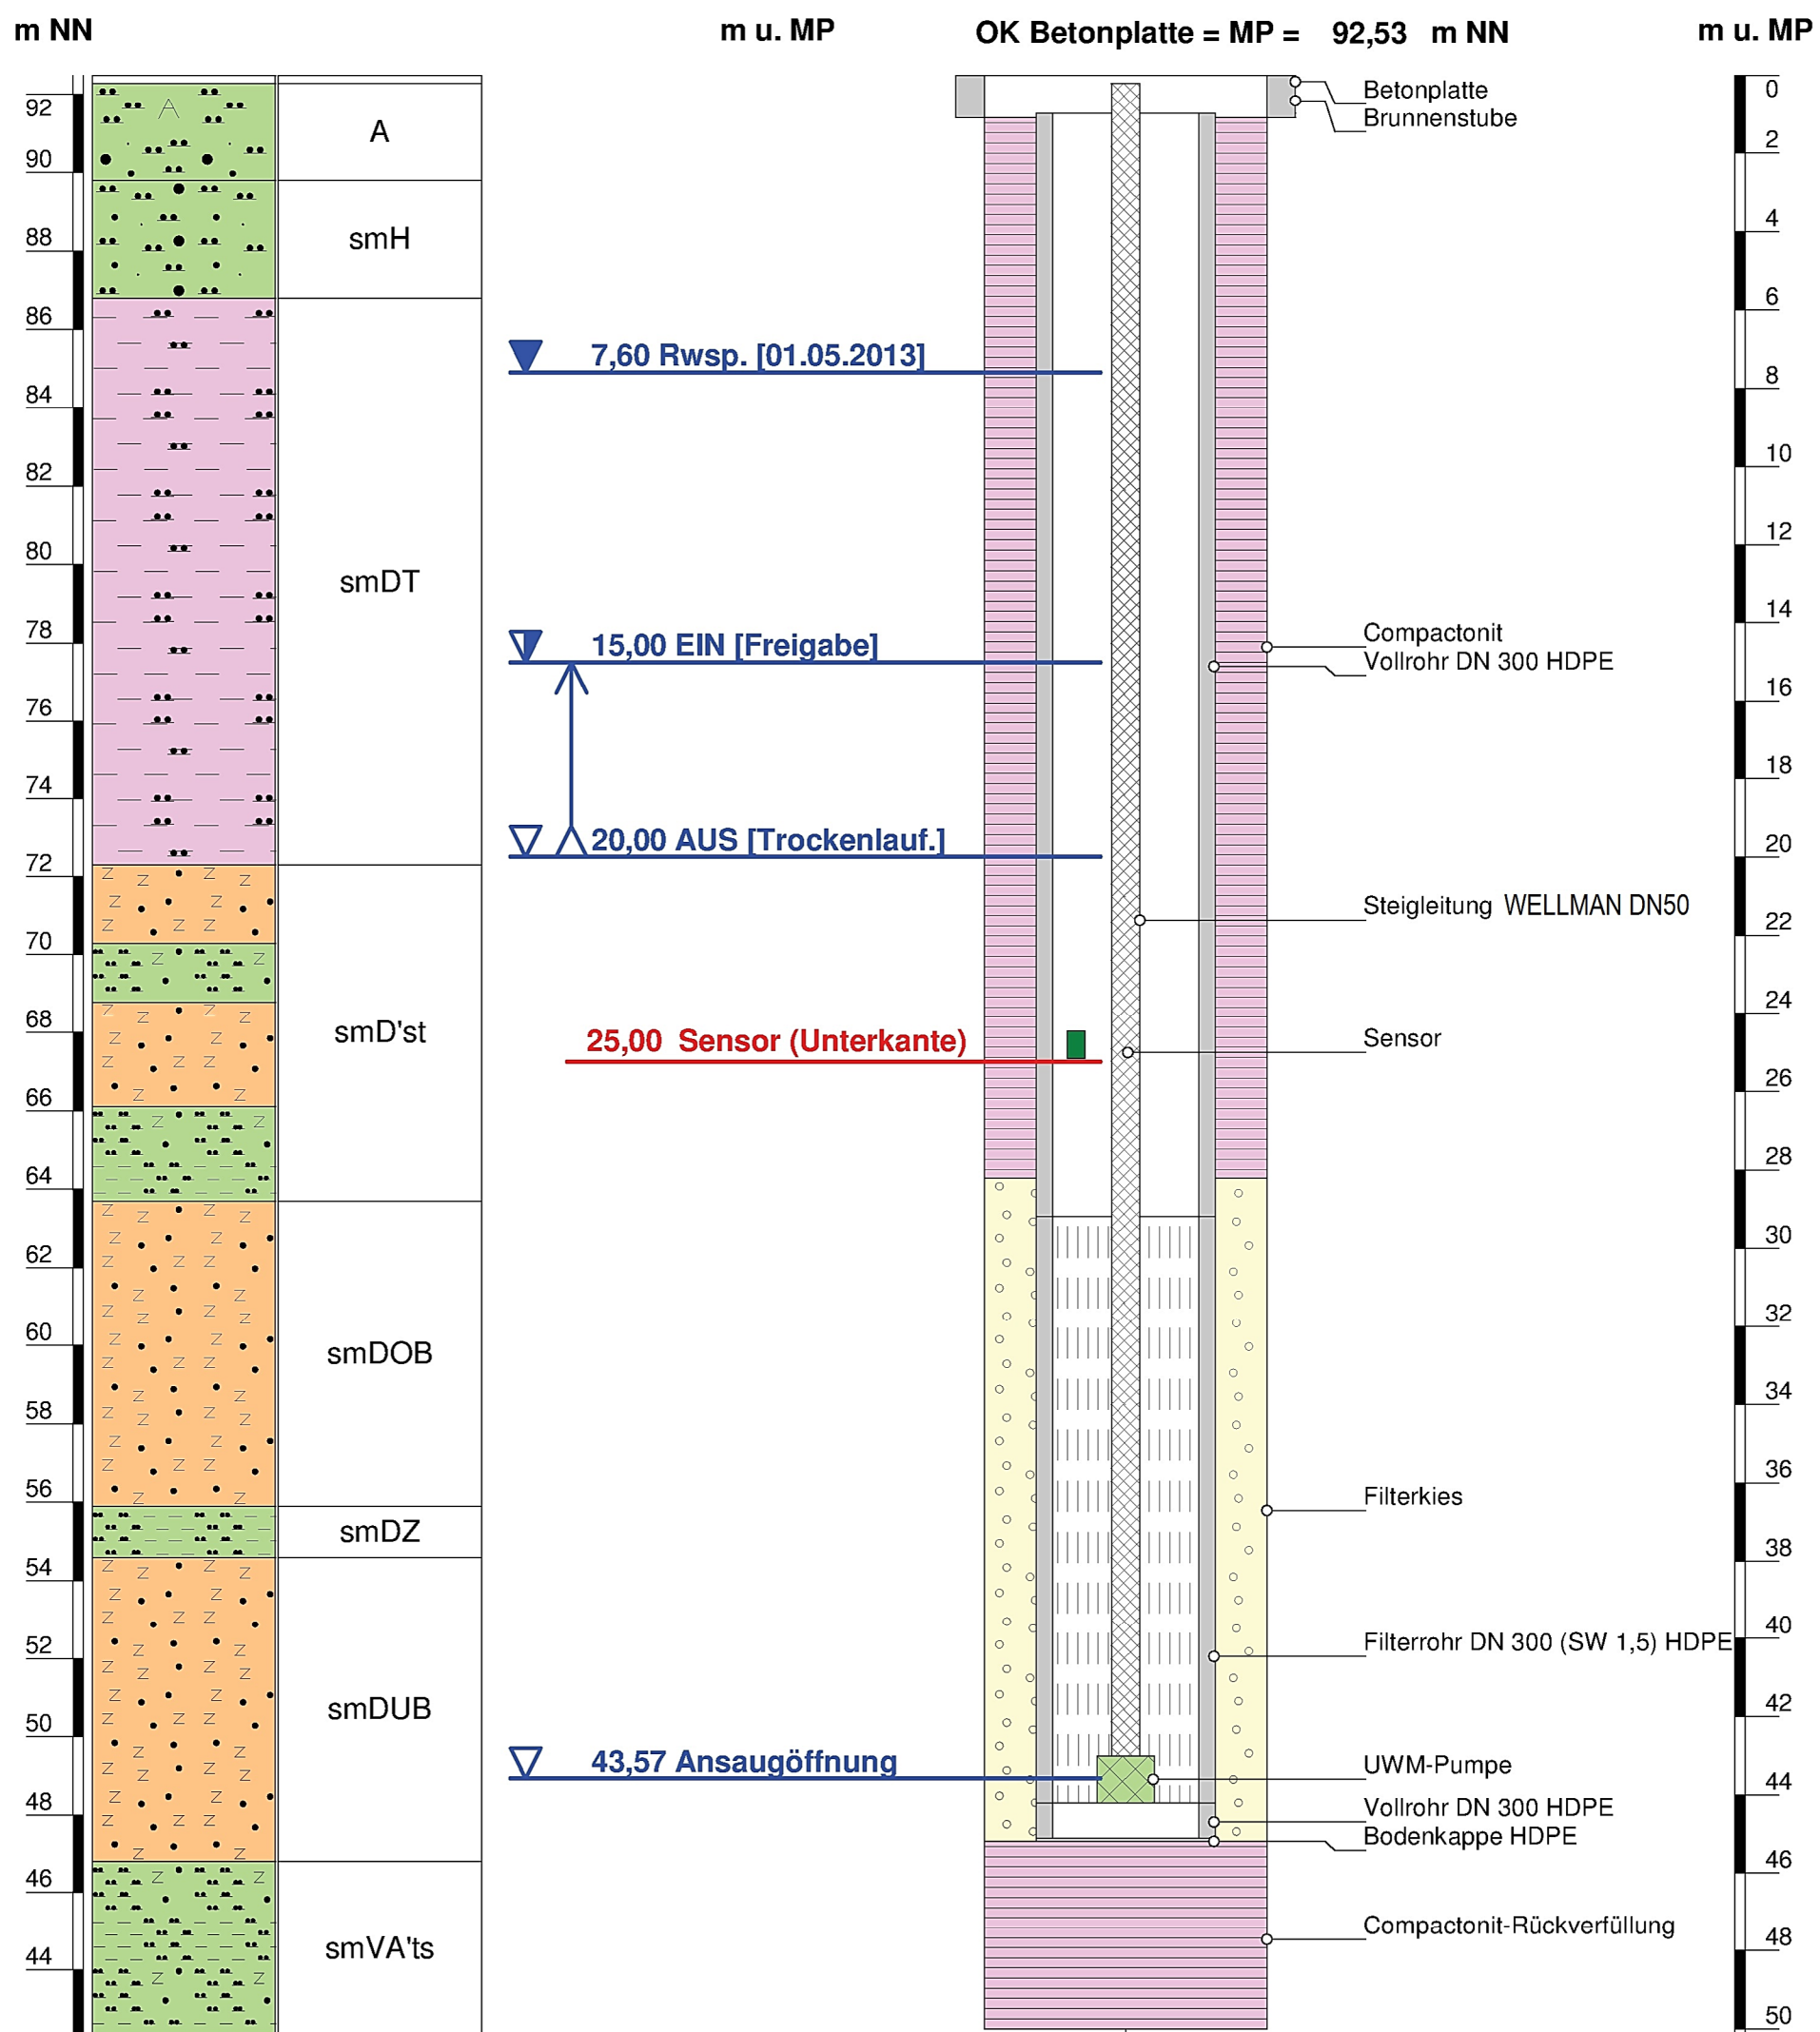

Höhenmaßstab: 1:260

Projekt: ÖGP Buna		Brunnen/ GWM-Nr.: Randriegelbrunnen 5494 (RR 2)	
Auftraggeber: Dow Dow Olefinverbund GmbH		MGWL: 3.2 (smDS)	
Rechtswert:	4497283,43	Filter (m u. MP):	29,2 - 44,2
Hochwert:	5697022,40	Brunnenpumpe	Grundfoss SP8A-12NE
Gel.-Höhe (m NN):	92,50	Sollfördermenge (m³/h):	8,3
OK Brunnenkopf (m NN):	91,52	oberer Schaltpunkt EIN (m u. MP):	15,00
OK Betonplatte (OKB) (m NN):	92,53	Sensor	Deltapilot S DB53(A), Fa. E+H
Endteufe (m u. MP):	45,2	Einhängeteufe (m u. MP):	25,00
		Messbereich:	0 - 40 m
		Bearbeiter: Dipl-Geol. F. Synwoldt Bearbeitungsstand: 08-06-2017, CEGELEC Contracting GmbH, i.A. U.Wienold 	