

Profil / Brunnenausbau

 Brunnen/
GWM-Nr.:


9168

m NN

m u. MP

OK Brunnenkopf = MP = 93,21 m NN

m u. MP

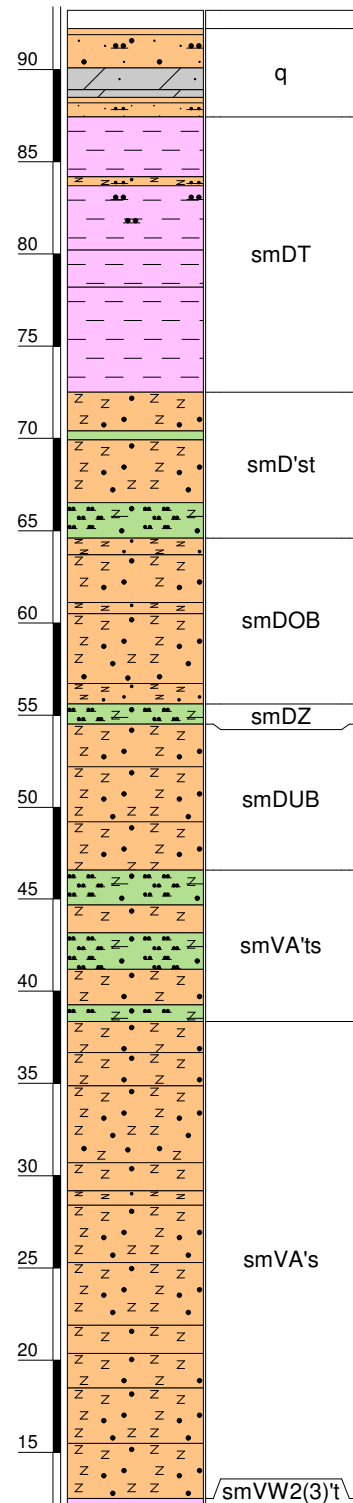

Höhenmaßstab: 1:410


9,10 Rws. [01.10.2013]

23,50 EIN [Freigabe]

28,50 AUS [Trockenlauf.]

33,50 Sensor (Unterkante)

35,00 Ansaugöffnung

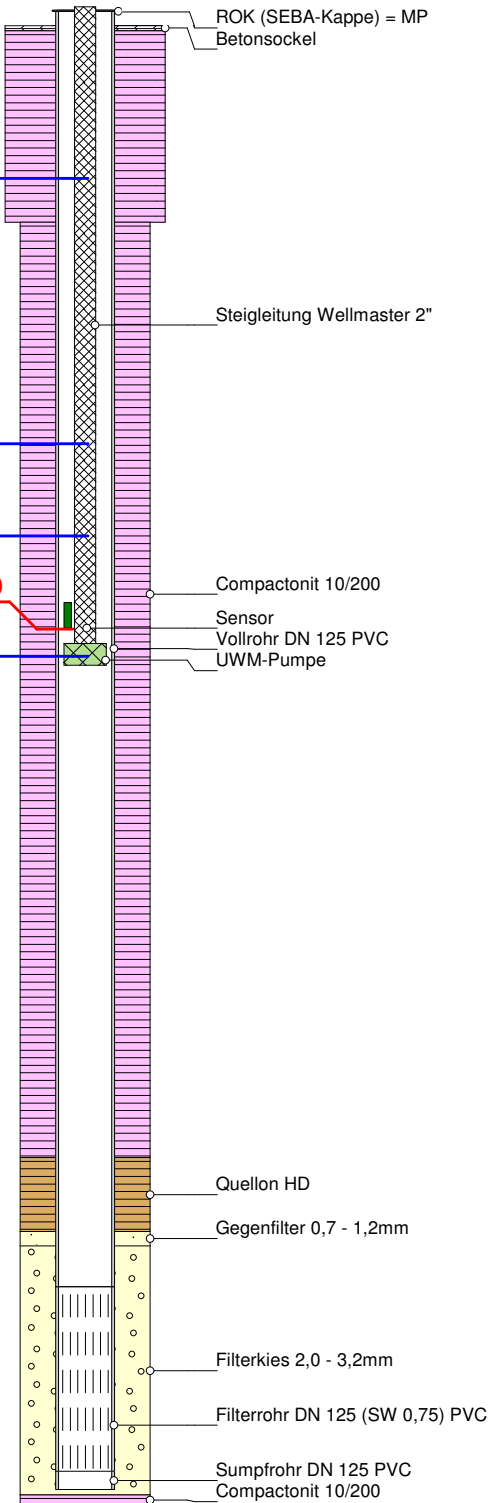

Projekt:

ÖGP Buna

 Brunnen/
GWM-Nr.:

temp. Randriegelbrunnen 9168 (RR 2)

Auftraggeber:


Dow Olefinverbund GmbH

MGWL:

4 (smVA's)

Rechtswert:

4497267,77

Filter (m u. MP):

69,0 - 79,0

Bearbeiter:

Dipl.-Geol. F. Synwoldt

Hochwert:

5697038,78

Brunnenpumpe

Grundfoss SP8A-12NE

Bearbeitungsstand:

06.02.2014

Gel.-Höhe (m NN):

92,2

Sollfördermenge (m³/h):

5,0

Ansaugöffnung (m u. MP):

35,00

OK Brunnenkopf = MP (m NN):

93,21

 oberer Schaltpunkt EIN
(m u. MP):

23,50

 unterer Schaltpunkt AUS
(m u. MP):

28,50

OK Betonplatte (OKB) (m NN):

Sensor

FDS35, Fa. Eggs

Endteufe (m u. MP):

81,0

Einhängeteufe (m u. MP):

33,50

Messbereich:

0 - 40 m

