


Profil / Brunnenausbau

Brunnen/
GWM-Nr.:

9697

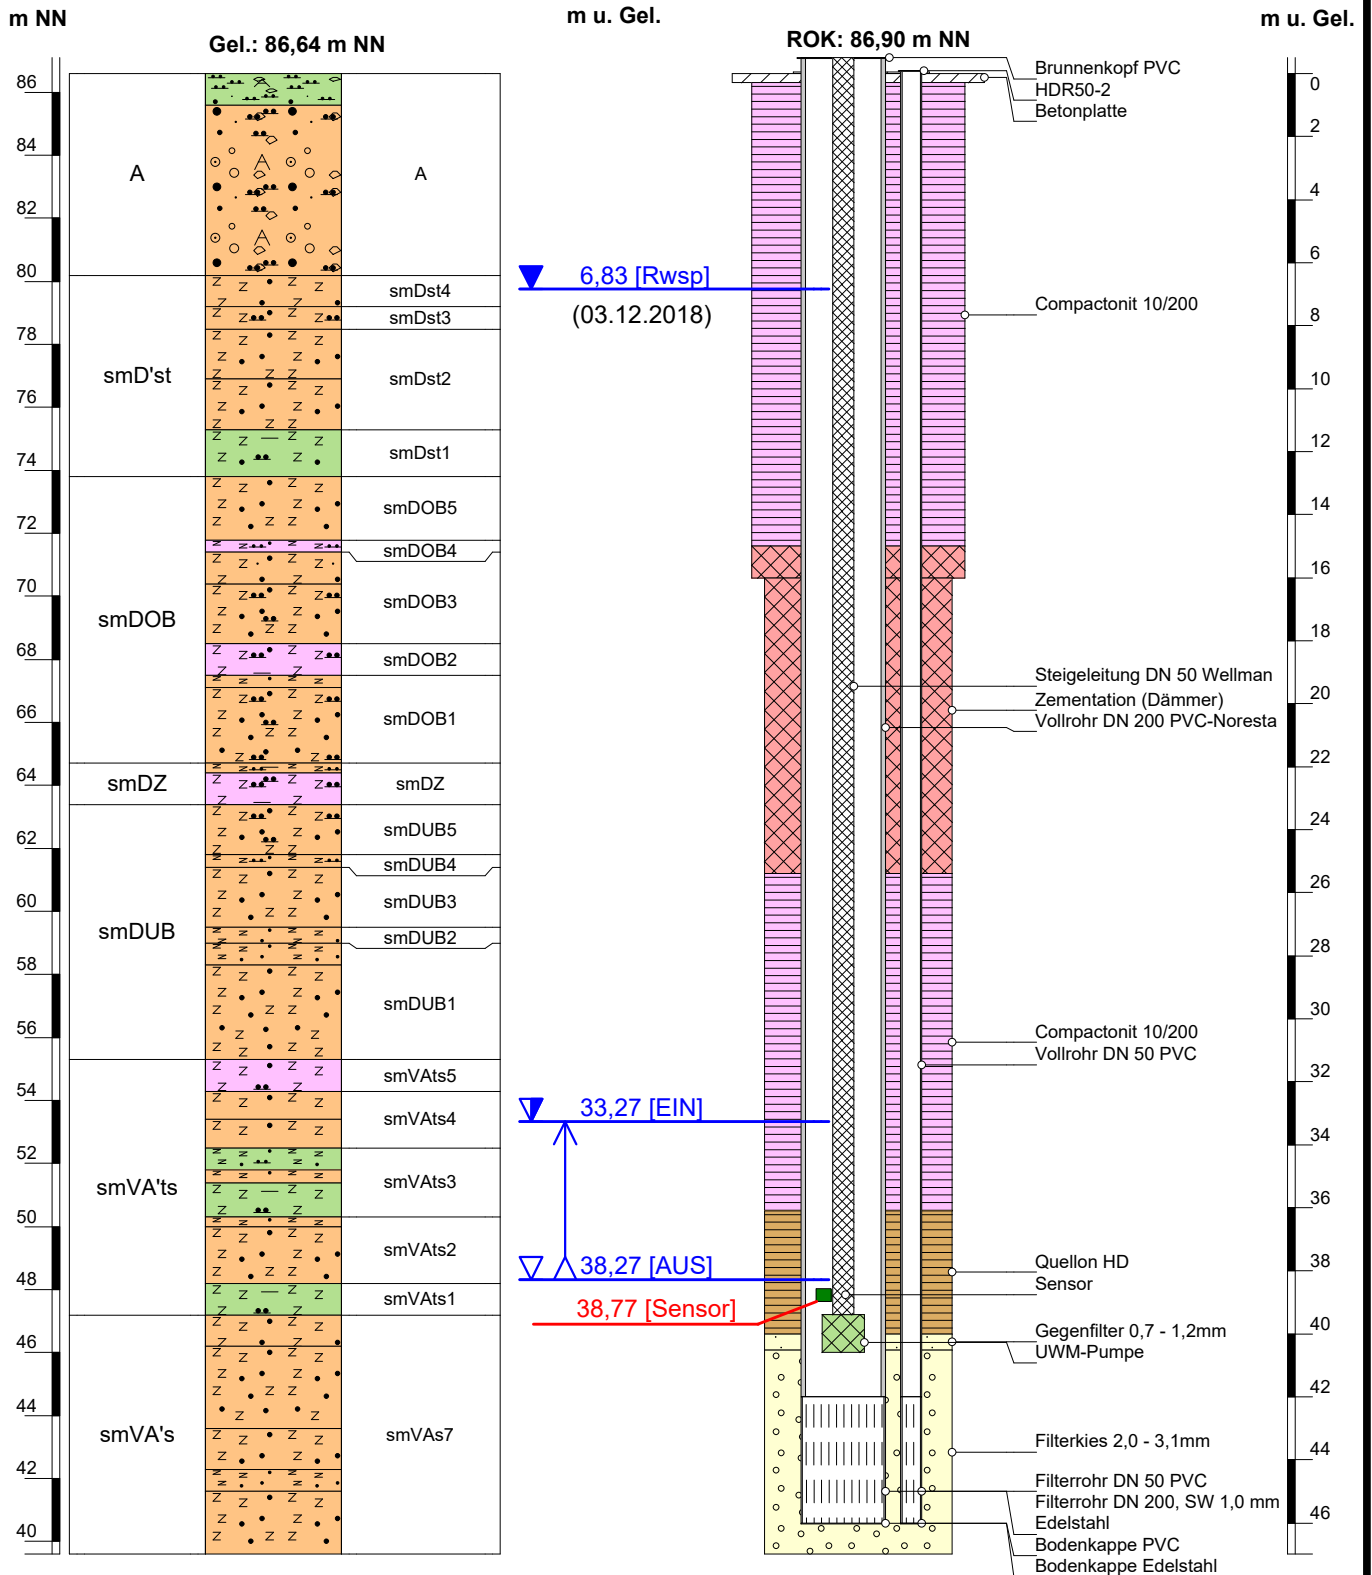

Höhenmaßstab: 1:240

Projekt: ÖGP Buna		Optimierung RR 3.1 / RR-Br. 9697	
Auftraggeber: Dow Dow Olefinverbund GmbH		MGWL: 4.2o (smVAs7)	
Rechtswert (LS489):	706473,40	Endteufe (m u. Gel.):	46,00
Hochwert (LS489):	5699171,35	Filter (m u. Gel.):	42,0 - 46,0
Gel.-Höhe (m NN):	86,64	Brunnenpumpe SP3A-9NE (Fa. Grundfos)	
OK Brunnenkopf (m NN):	86,90	Sollfördermenge (m³/h):	0,85
OK Peilrohr (m NN):		Ansaugöffnung (m u. Gel.):	40,08
OK Betonplatte (m NN):	86,69	oberer Schaltpunkt EIN (m u. Gel.):	33,27
		unterer Schaltpunkt AUS (m u. Gel.):	38,27
		Sensor FDS 35 (Fa. Eggs)	
		Einhängeteufe (m u. Gel.):	38,77
		Messbereich:	0 - 40 m WS

