


Profil / Brunnenausbau

 Brunnen/
GWM-Nr.:

9698

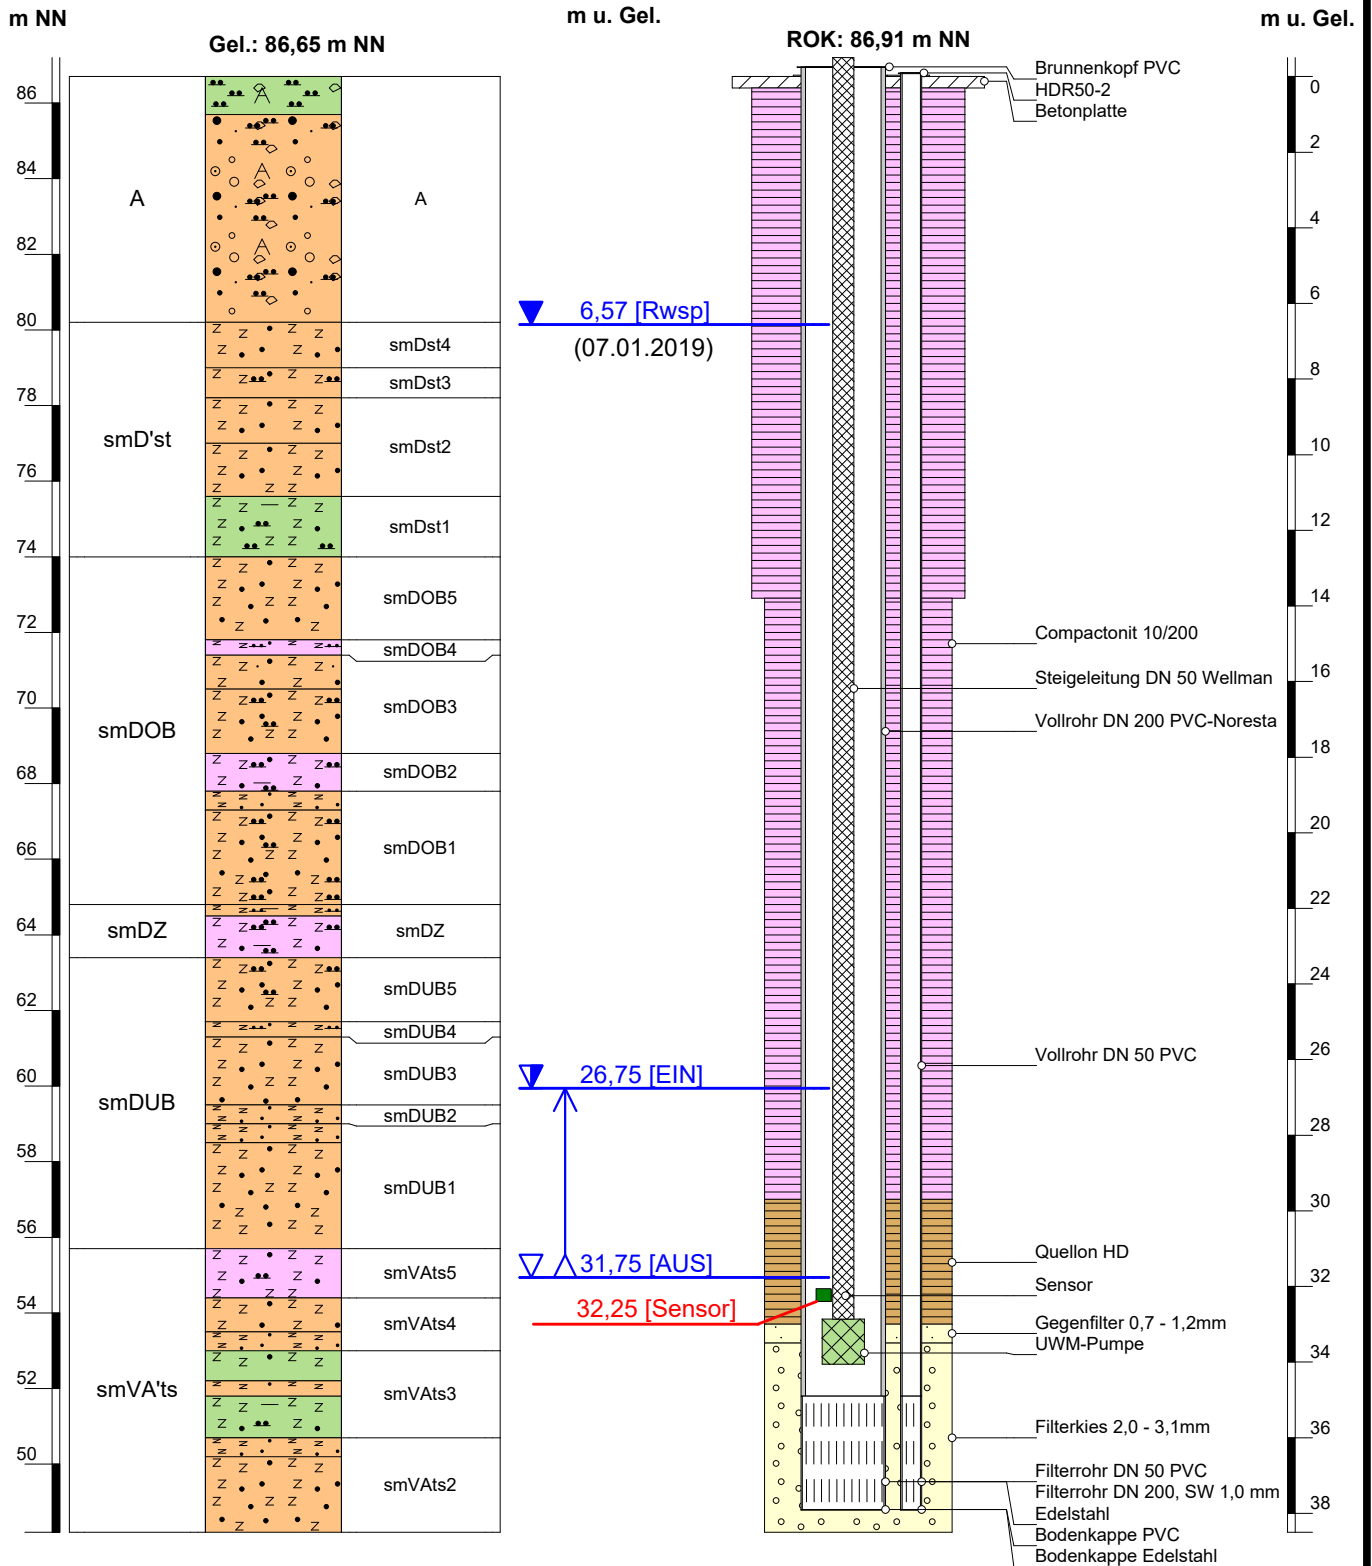

Höhenmaßstab: 1:200

Projekt: ÖGP Buna		Optimierung RR 3.1 / RR-Br. 9698	
Auftraggeber:  Dow Olefinverbund GmbH		MGWL: 4.1 (smVAts2-4)	
Rechtswert (LS489): 706468,39	Endteufe (m u. Gel.): 38,00	Filter (m u. Gel.): 35,0 - 38,0	Bearbeiter: Dipl.-Geol. F. Synwoldt
Hochwert (LS489): 5699171,31	Brunnenpumpe SP3A-9NE (Fa. Grundfos)		Bearbeitungsstand: 08.09.2020
Gel.-Höhe (m NN): 86,65	Sollfördermenge (m³/h): 2,32	Ansaugöffnung (m u. Gel.): 33,56	
OK Brunnenkopf (m NN): 86,91	oberer Schaltpunkt EIN (m u. Gel.): 26,75	unterer Schaltpunkt AUS (m u. Gel.): 31,75	
OK Peilrohr (m NN):	Sensor FDS 35 (Fa. Eggs)		
OK Betonplatte (m NN): 86,69	Einhängeteufe (m u. Gel.): 32,25	Messbereich: 0 - 40 m WS	