


# Profil / Brunnenausbau

 Brunnen/  
GWM-Nr.:

# 9699

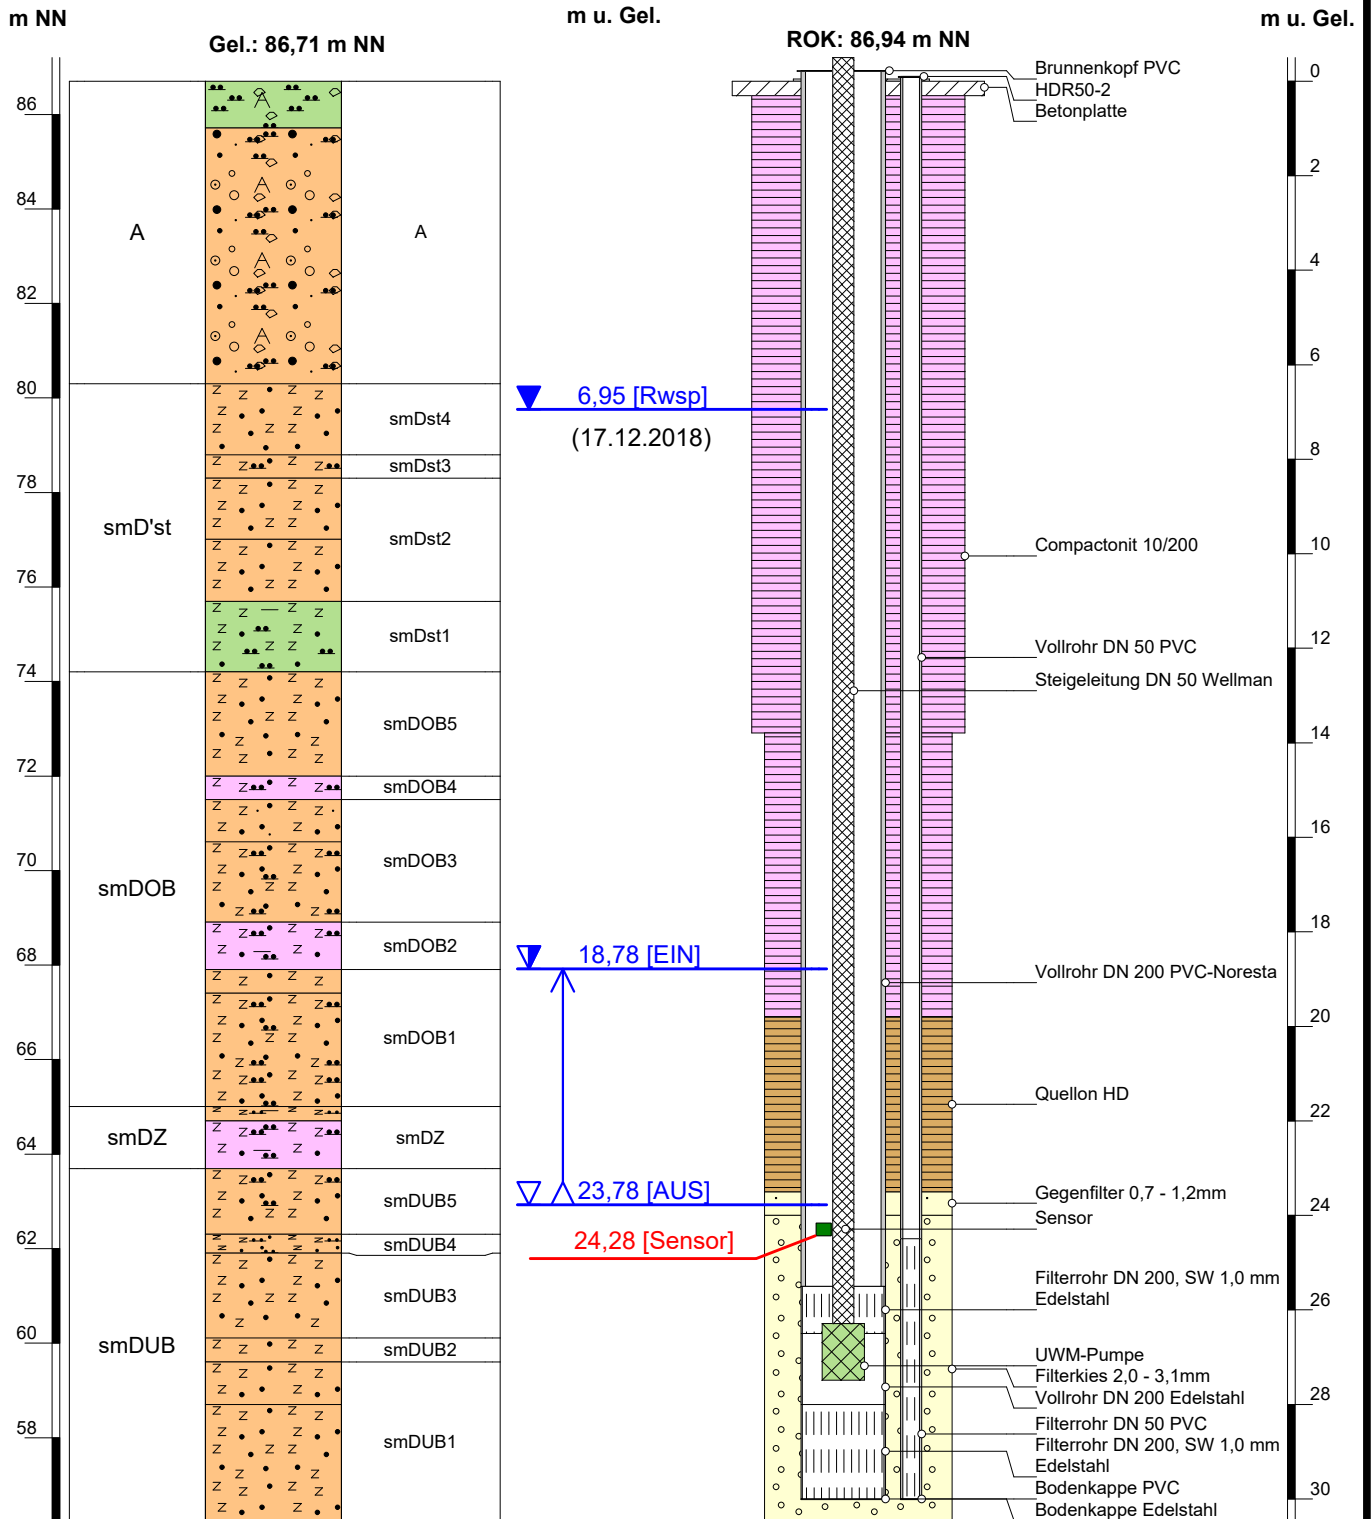

Höhenmaßstab: 1:160

|   |                                             |                                            |                                                                                       |
|---|---------------------------------------------|--------------------------------------------|---------------------------------------------------------------------------------------|
| Projekt: <b>ÖGP Buna</b>   |                                             | Optimierung RR 3.1 / RR-Br. 9699           |                                                                                       |
| Auftraggeber:  <b>Dow Olefinverbund GmbH</b> |                                             | MGWL: 3.2u (smDUB1-5)                      |                                                                                       |
| Rechtswert (LS489): 706463,32                                                                                                   | Endteufe (m u. Gel.): 30,00                 | Filter (m u. Gel.): 25,5-26,5/28,0-30,0    | Bearbeiter: Dipl-Geol. F. Synwoldt                                                    |
| Hochwert (LS489): 5699171,19   | <b>Brunnenpumpe</b> SP3A-9NE (Fa. Grundfos) |                                            | Bearbeitungsstand: 08.09.2020                                                         |
| Gel.-Höhe (m NN): 86,71   | Sollfördermenge (m³/h): 1,71                | Ansaugöffnung (m u. Gel.): 26,99           |  |
| OK Brunnenkopf (m NN): 86,94   | oberer Schaltpunkt EIN (m u. Gel.): 18,78   | unterer Schaltpunkt AUS (m u. Gel.): 23,78 |                                                                                       |
| OK Peilrohr (m NN):   | <b>Sensor</b> FDS 35 (Fa. Eggs)             |                                            |                                                                                       |
| OK Betonplatte (m NN): 86,75   | Einhängeteufe (m u. Gel.): 24,28            | Messbereich: 0 - 40 m WS                   |                                                                                       |