

Profil / Brunnenausbau


 Brunnen/
GWM-Nr.:

9703

m NN

m u. Gel.

m u. Gel.

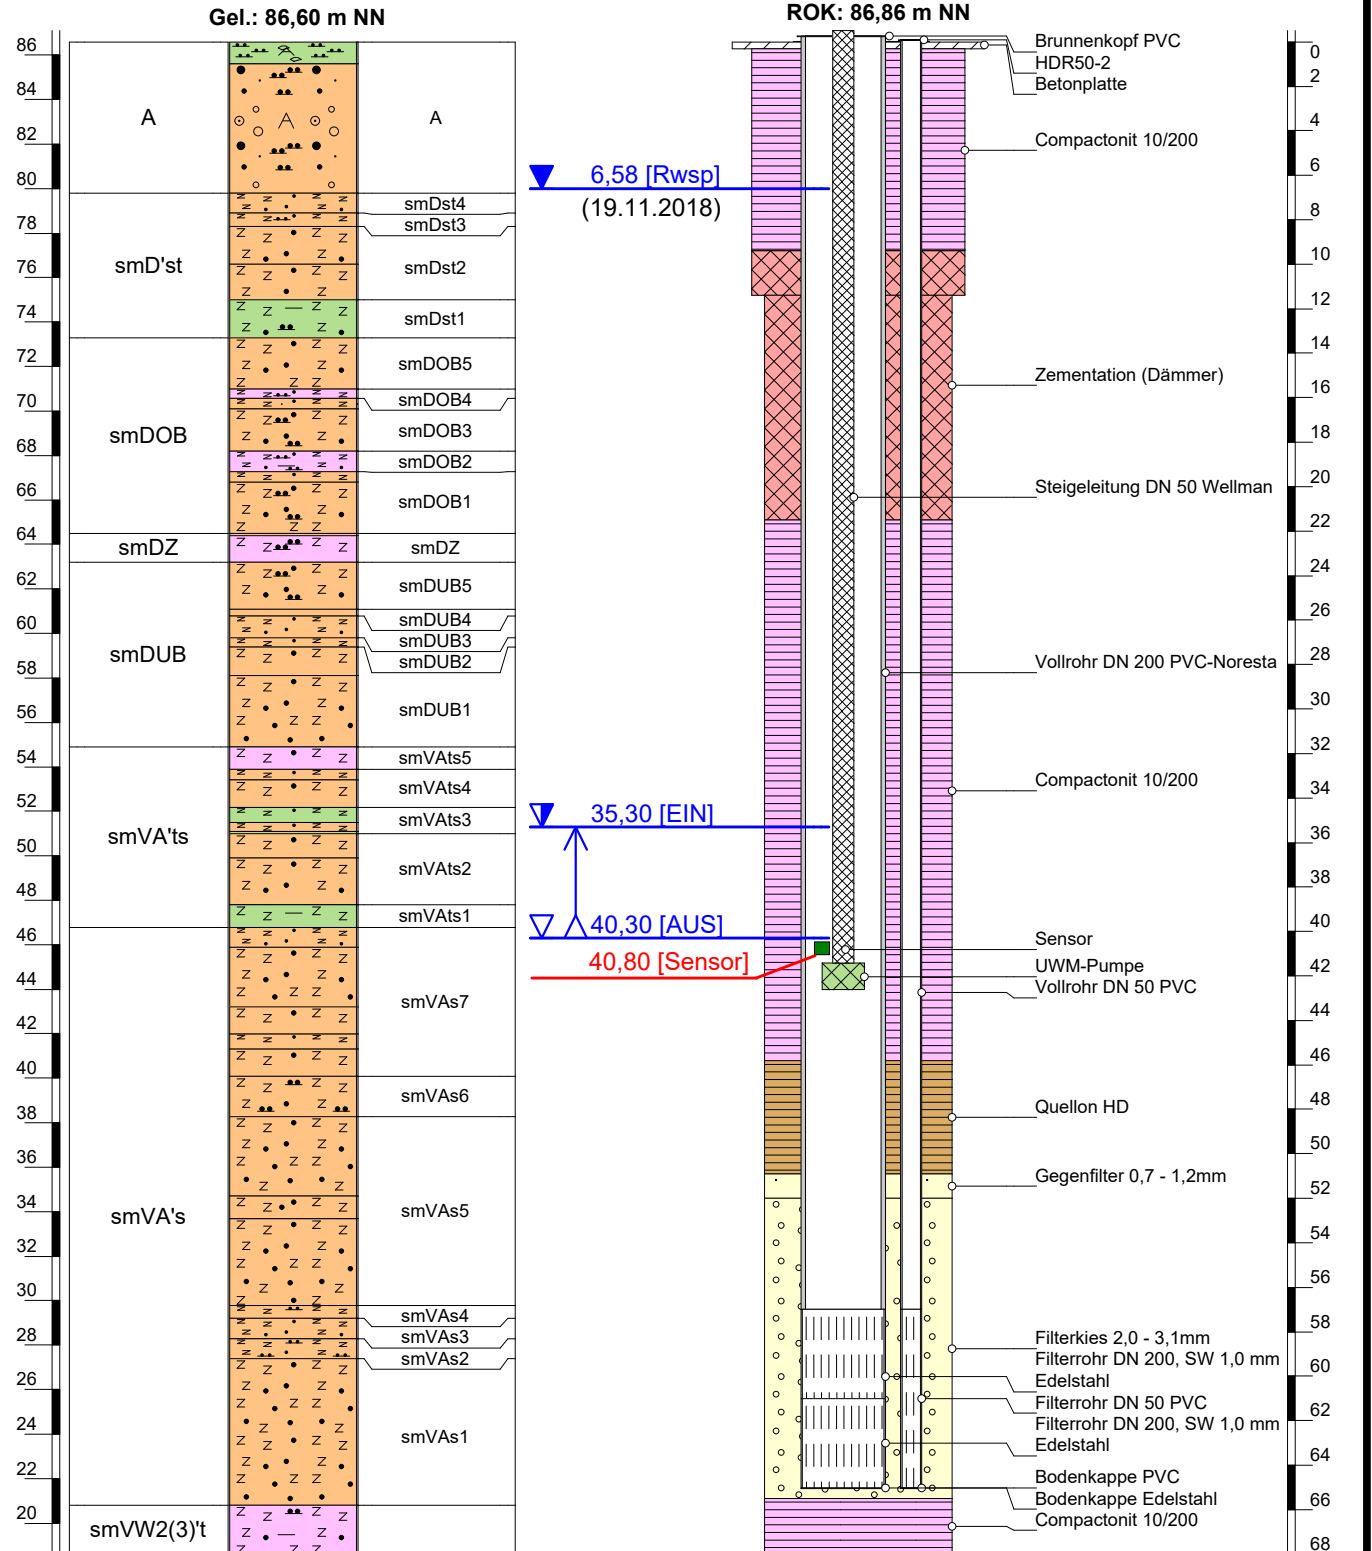

Höhenmaßstab: 1:340

Projekt: ÖGP Buna		Optimierung RR 3.1 / RR-Br. 9703	
Auftraggeber: Dow Dow Olefinverbund GmbH		MGWL: 4.2u-m (smVAs1-5)	
Rechtswert (LS489):	706624,73	Endteufe (m u. Gel.):	65,00
Hochwert (LS489):	5699167,85	Filter (m u. Gel.):	57,0 - 65,0
Gel.-Höhe (m NN):	86,60	Bearbeiter:	Dipl-Geol. F. Synwoldt
OK Brunnenkopf (m NN):	86,86	Bearbeitungsstand:	08.09.2020
OK Peilrohr (m NN):			
OK Betonplatte (m NN):	86,64		

