


Profil / Brunnenausbau

Brunnen/
GWM-Nr.:

9694

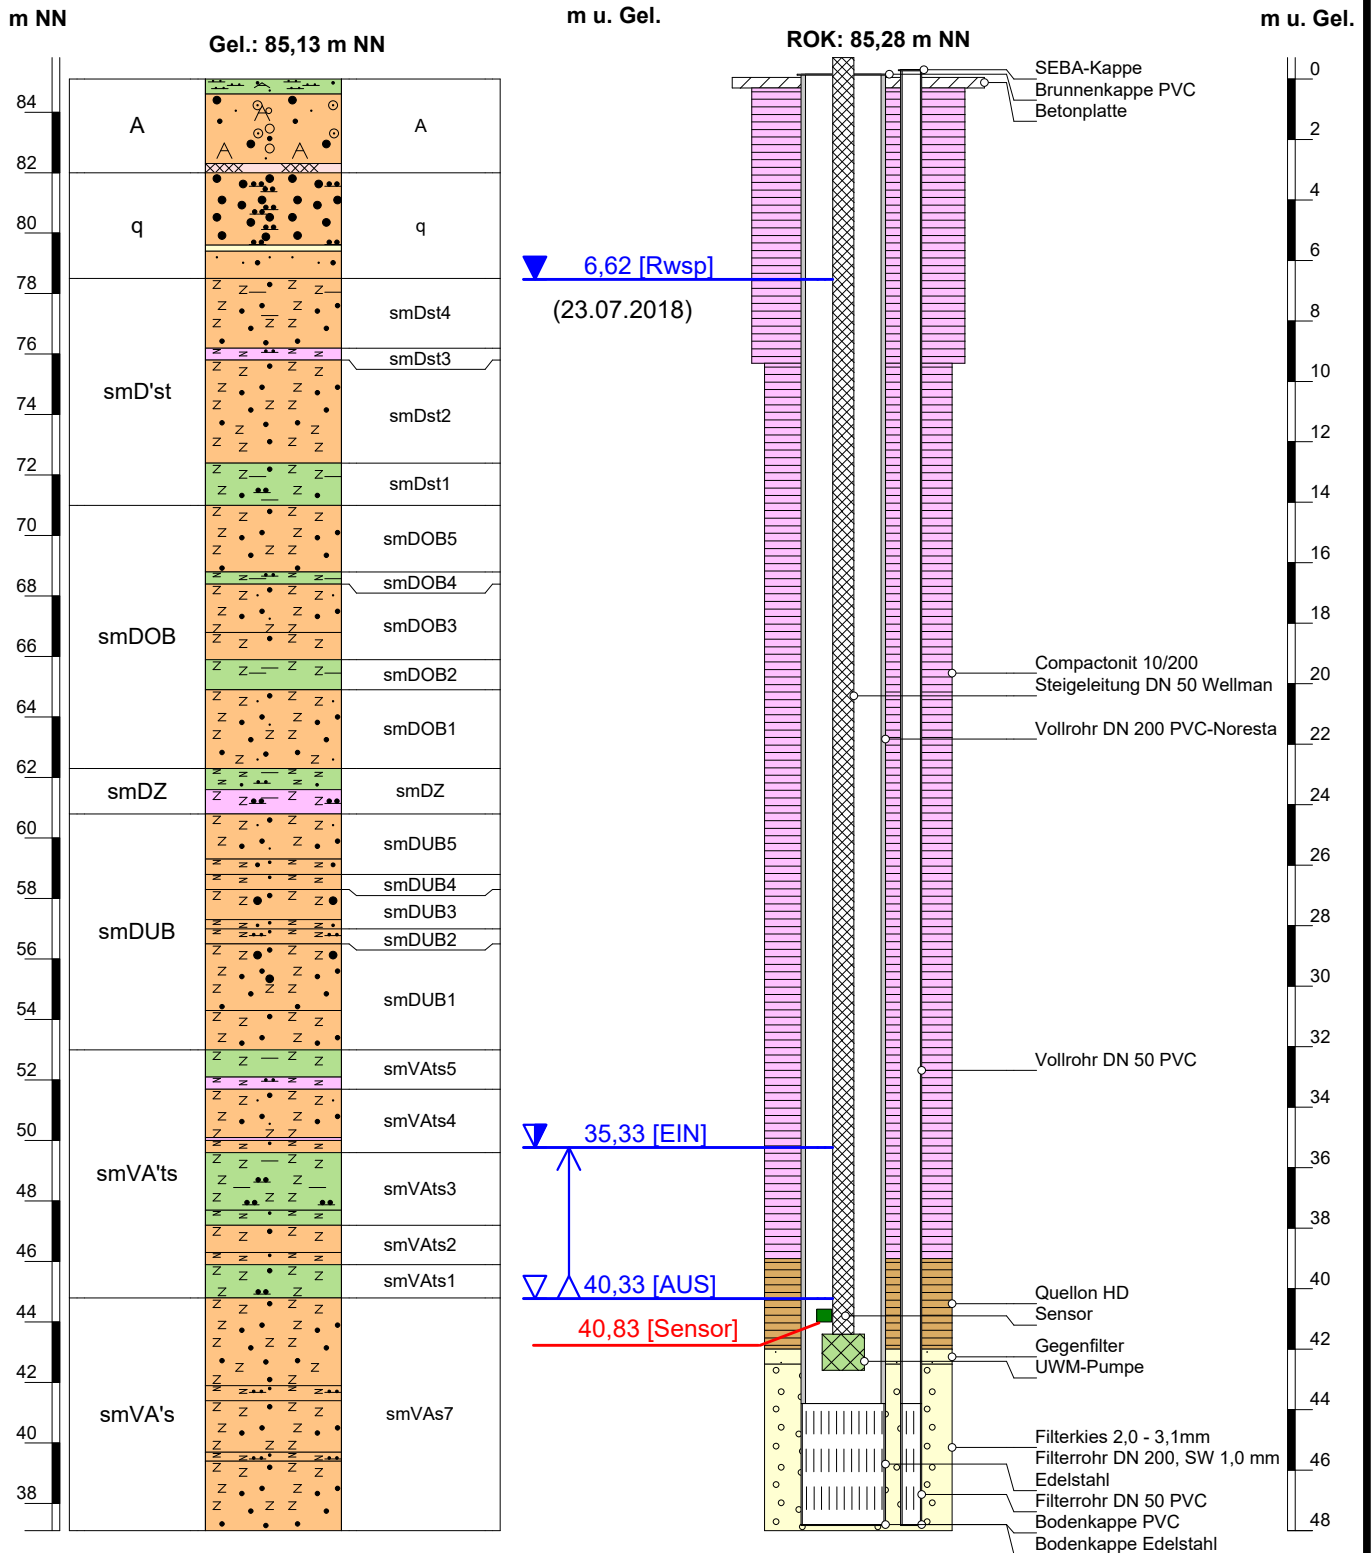

Höhenmaßstab: 1:250

Projekt: ÖGP Buna		Optimierung RR 3.2 / RR-Br. 9694	
Auftraggeber: Dow Dow Olefinverbund GmbH		MGWL: 4.2o (smVAs7)	
Rechtswert (LS489):	706607,52	Endteufe (m u. Gel.):	47,80
Hochwert (LS489):	5699157,53	Filter (m u. Gel.):	43,8 - 47,8
Gel.-Höhe (m NN):	85,13	Brunnerpumpe SP3A-9NE (Fa. Grundfos)	
OK Brunnenkopf (m NN):	85,28	Sollfördermenge (m³/h):	0,86
OK Peilrohr (m NN):	85,12	Ansaugöffnung (m u. Gel.):	42,24
OK Betonplatte (m NN):	85,17	oberer Schaltpunkt EIN (m u. Gel.):	35,33
		unterer Schaltpunkt AUS (m u. Gel.):	40,33
		Sensor FDS 35 (Fa. Eggs)	
		Einhängeteufe (m u. Gel.):	40,83
		Messbereich:	0 - 40 m WS

