


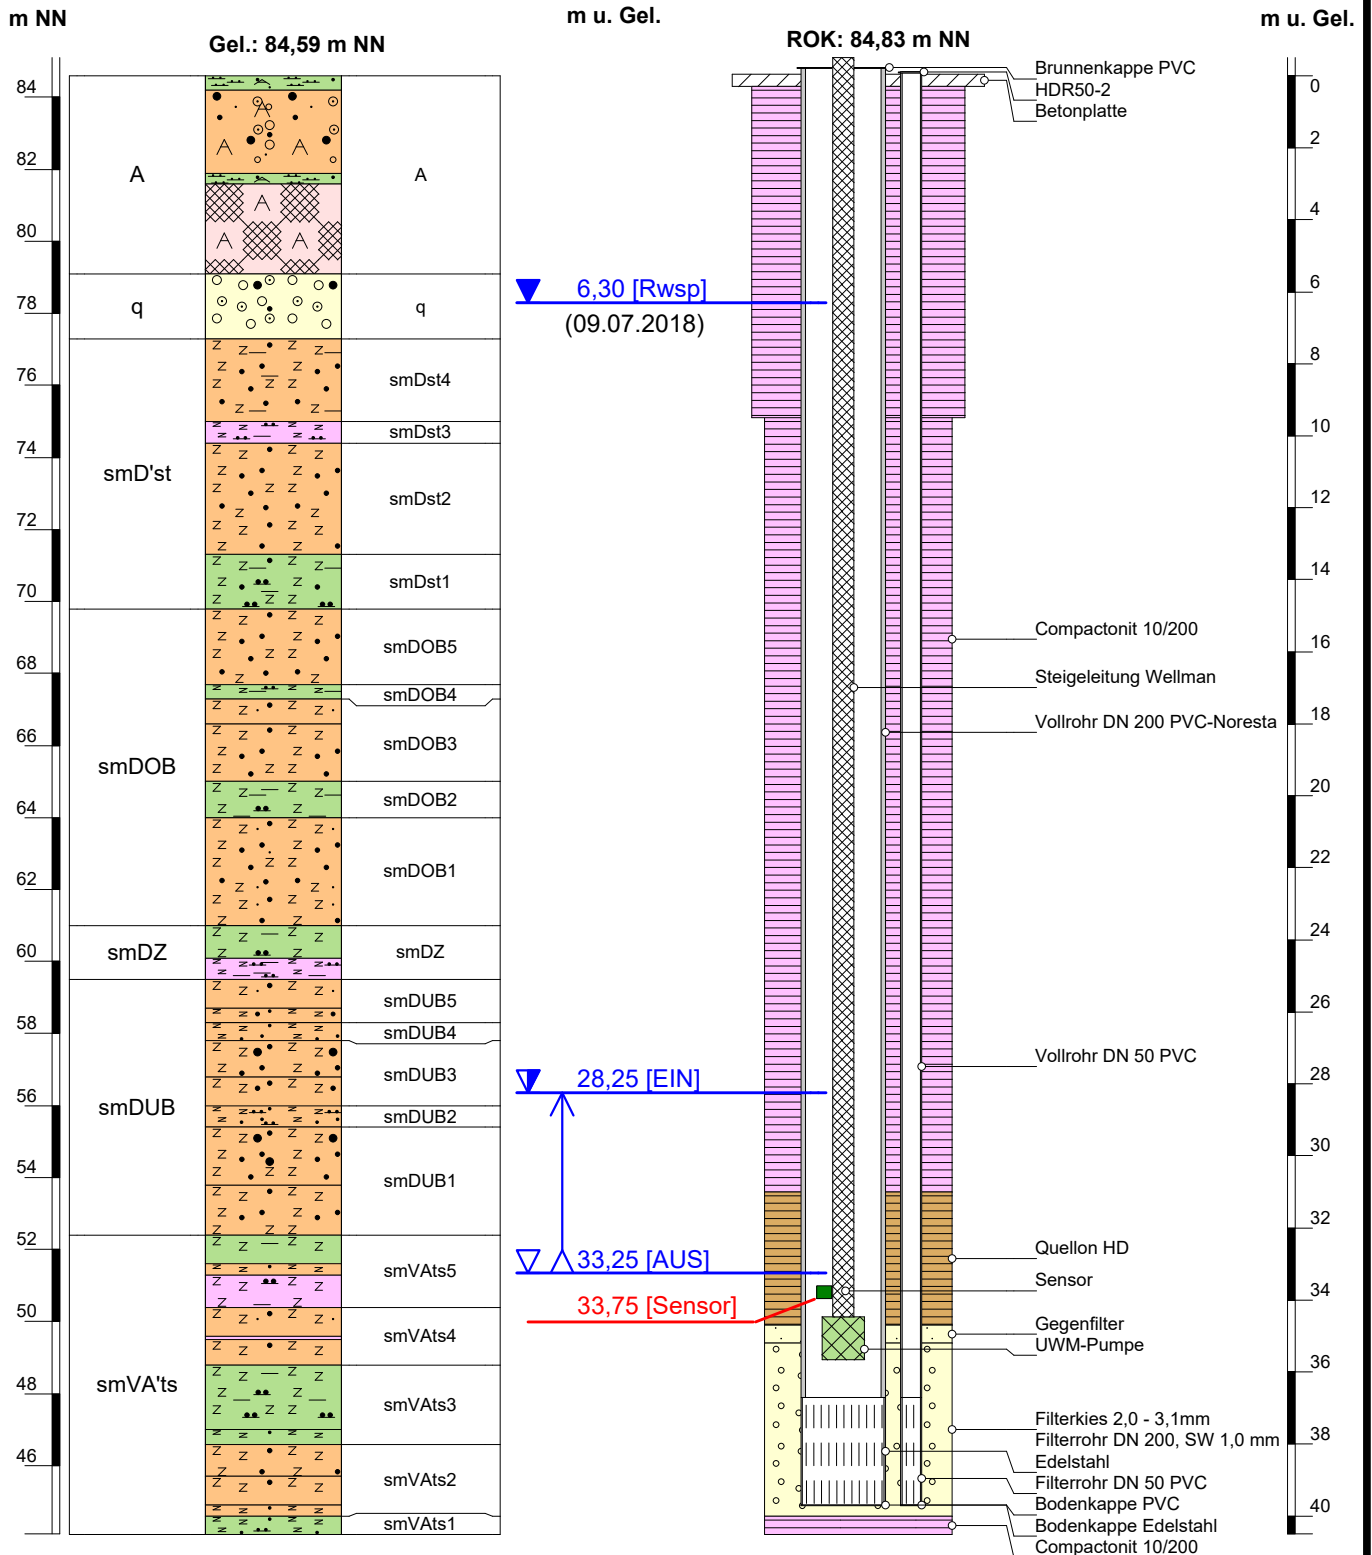

Höhenmaßstab: 1:210

Projekt: ÖGP Buna		Optimierung RR 3.2 / RR-Br. 9695	
Auftraggeber:  Dow Olefinverbund GmbH		MGWL: 4.1 (smVAts2-4)	
Rechtswert (LS489): 706609,35	Endteufe (m u. Gel.): 39,70	Filter (m u. Gel.): 36,7 - 39,7	Bearbeiter: Dipl.-Geol. F. Synwoldt
Hochwert (LS489): 5699164,34	Brunnenpumpe SP3A-9NE (Fa. Grundfos)		Bearbeitungsstand: 08.09.2020
Gel.-Höhe (m NN): 84,59	Sollfördermenge (m³/h): 2,38	Ansaugöffnung (m u. Gel.): 35,16	
OK Brunnenkopf (m NN): 84,83	oberer Schaltpunkt EIN (m u. Gel.): 28,25	unterer Schaltpunkt AUS (m u. Gel.): 33,25	
OK Peilrohr (m NN): 84,61	Sensor FDS 35 (Fa. Eggs)		
OK Betonplatte (m NN): 84,64	Einhängeteufe (m u. Gel.): 33,75	Messbereich: 0 - 40 m WS	