

# Profil / Brunnenausbau

Brunnen/  
GWM-Nr.:

# 9702


m NN

Gel.: 84,25 m NN

m u. Gel.

ROK: 84,42 m NN

m u. Gel.

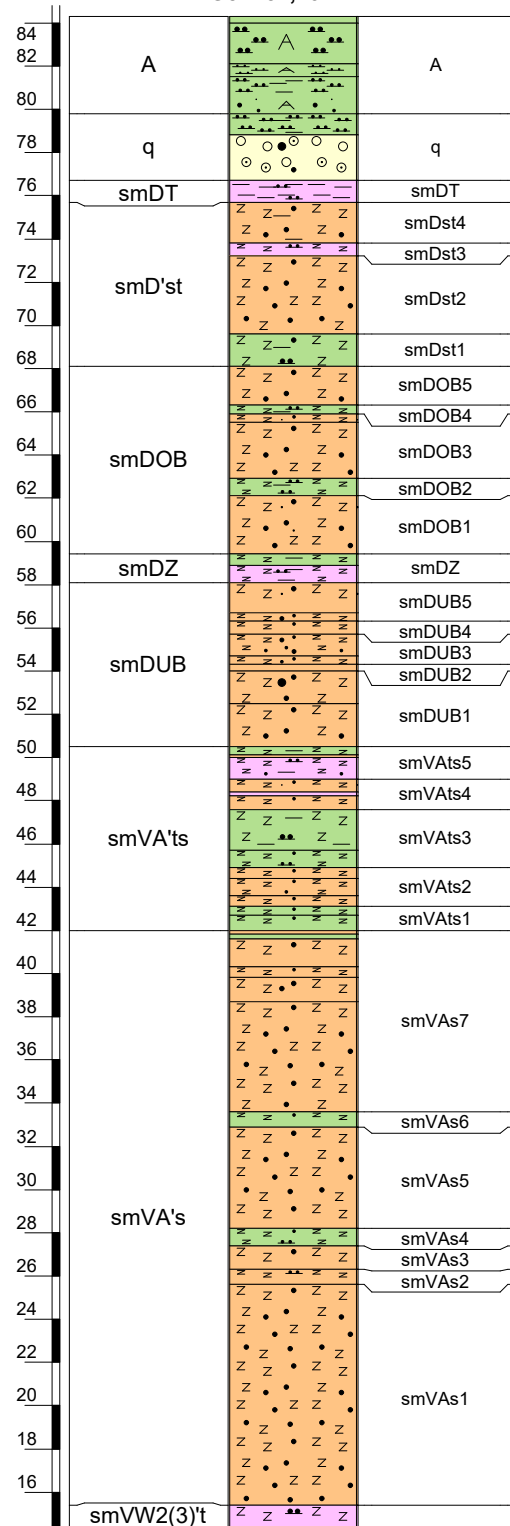


5,97 [Rwsp]  
(25.06.2018)

35,43 [EIN]

40,43 [AUS]

40,93 [Sensor]

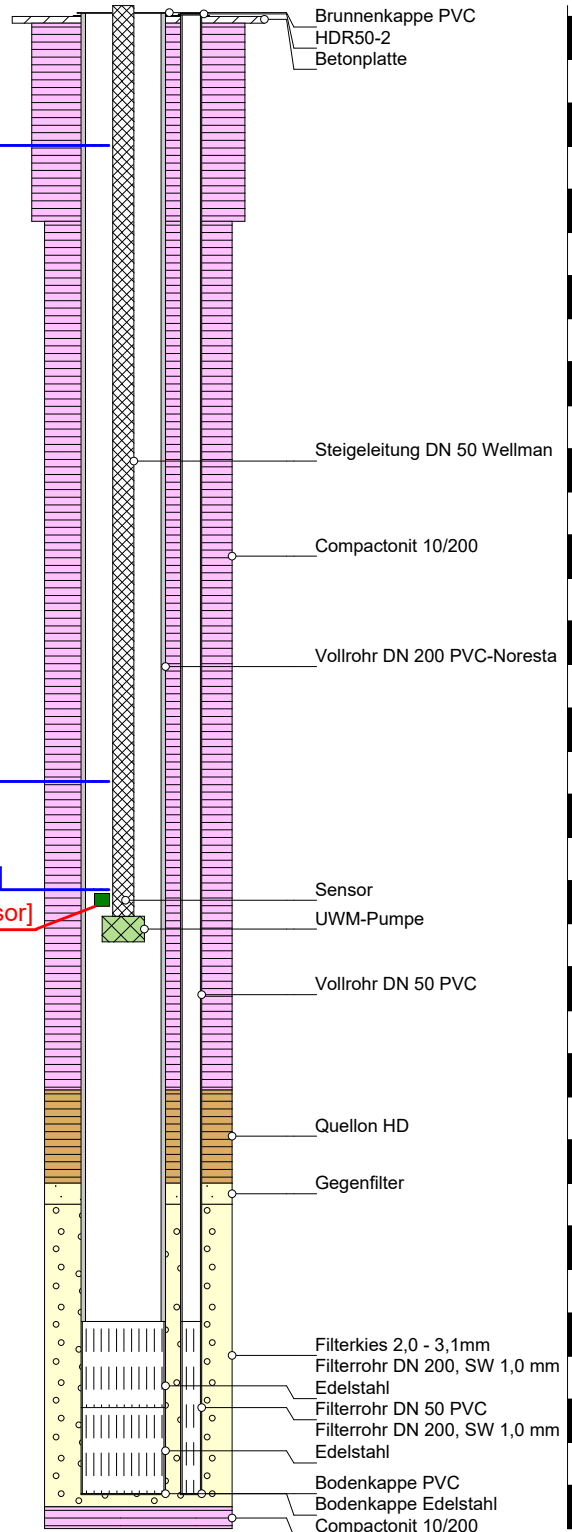

Höhenmaßstab: 1:350

Projekt: **ÖGP Buna**

Optimierung RR 3.2 / RR-Br. 9702

Auftraggeber: **Dow** Dow Olefinverbund GmbH

MGWL: 4.2u-m (smVAs1-5)

|                        |            |                                             |       |                                      |             |                                                                                       |
|------------------------|------------|---------------------------------------------|-------|--------------------------------------|-------------|---------------------------------------------------------------------------------------|
| Rechtswert (LS489):    | 706624,73  | Endteufe (m u. Gel.):                       | 68,50 | Filter (m u. Gel.):                  | 60,5 - 68,5 | Bearbeiter:<br>Dipl-Geol. F. Synwoldt                                                 |
| Hochwert (LS489):      | 5699167,85 | <b>Brunnenpumpe</b> SP3A-9NE (Fa. Grundfos) |       |                                      |             | Bearbeitungsstand:<br><br>08.09.2020                                                  |
| Gel.-Höhe (m NN):      | 84,25      | Sollfördermenge (m³/h):                     | 2,01  | Ansaugöffnung (m u. Gel.):           | 42,34       |                                                                                       |
| OK Brunnenkopf (m NN): | 84,42      | oberer Schaltpunkt EIN (m u. Gel.):         | 35,43 | unterer Schaltpunkt AUS (m u. Gel.): | 40,43       |  |
| OK Peilrohr (m NN):    | 84,26      | <b>Sensor</b> FDS 35 (Fa. Eggs)             |       |                                      |             |                                                                                       |
| OK Betonplatte (m NN): | 84,29      | Einhängeteufe (m u. Gel.):                  | 40,93 | Messbereich:                         | 0 - 40 m WS |                                                                                       |