

Profil / Brunnenausbau

 Brunnen/
GWM-Nr.:


8000

m NN

m u. MP

OK Betonplatte = MP = 95,50 m NN

m u. MP

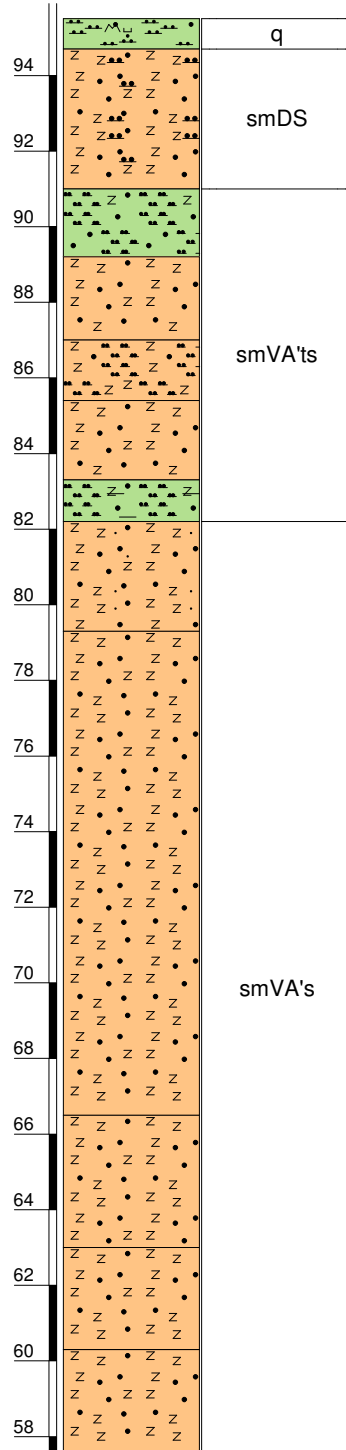


▼ 12,78 Rws. [10.06.2008]

▼ 26,50 AUS [Trockenlauf.]

50,00 Sensor (Unterkannte)

▼ 33,00 Ansaugöffnung

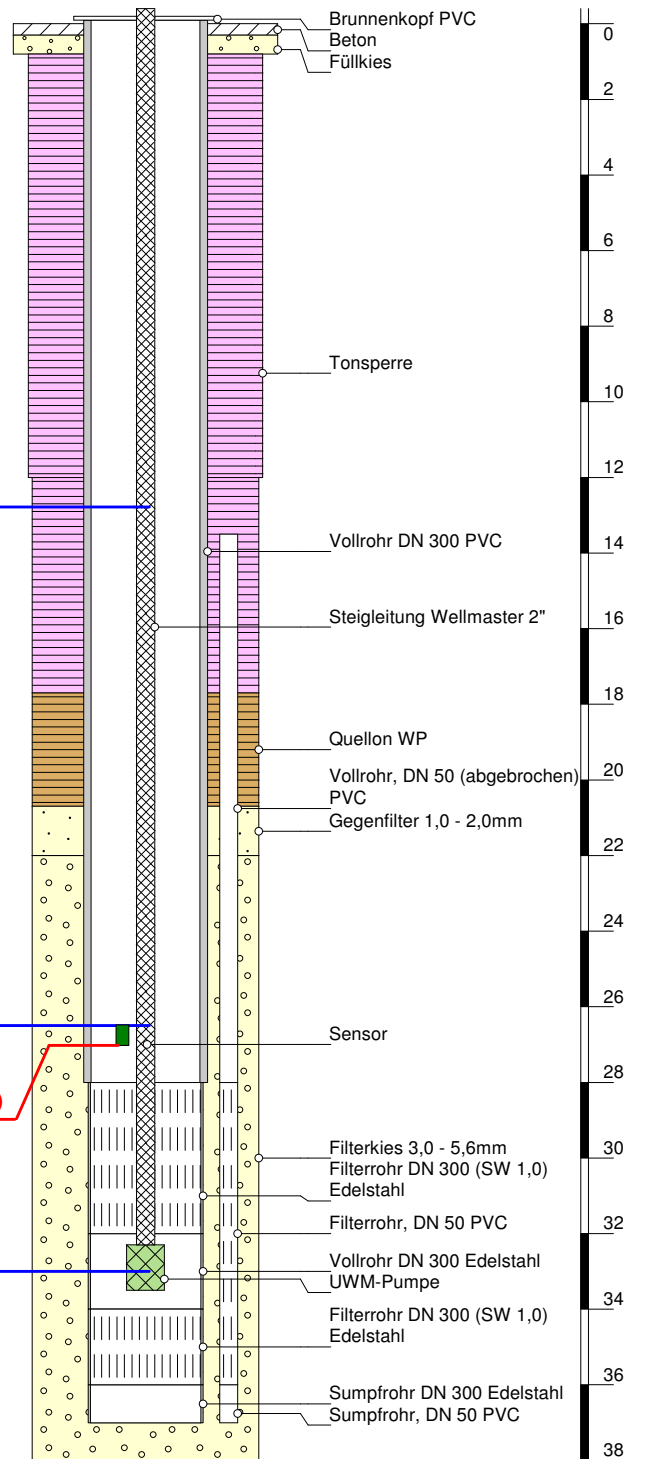

Höhenmaßstab: 1:200

Projekt:

ÖGP Buna

 Brunnen/
GWM-Nr.:

Randriegelbrunnen 8000 (RR 4)

Auftraggeber:


Dow Olefinverbund GmbH

MGWL:

4 (smVA's)

Rechtswert:

4498241,20

Filter (m u. MP):

28,0 - 32,0 / 34,0 - 36,0

Bearbeiter:

Dipl.-Geol. F. Synwoldt

Hochwert:

5696998,80

Brunnenpumpe

Grundfoss SP 8A-10NE

Bearbeitungsstand:

05.02.2014

Gel.-Höhe (m NN):

95,50

Sollfördermenge (m³/h):

8,3

Ansaugöffnung (m u. MP):

33,00

OK Brunnenkopf (m NN):

95,65

 oberer Schalterpunkt EIN
(m u. MP):

 unterer Schalterpunkt AUS
(m u. MP):

26,50

OK Betonplatte (OKB) (m NN):

95,50

Sensor

Endteufe (m u. MP):

37,00

Einhängeteufe (m u. MP):

27,00

Messbereich:

0 - 40 m

