

B81-N

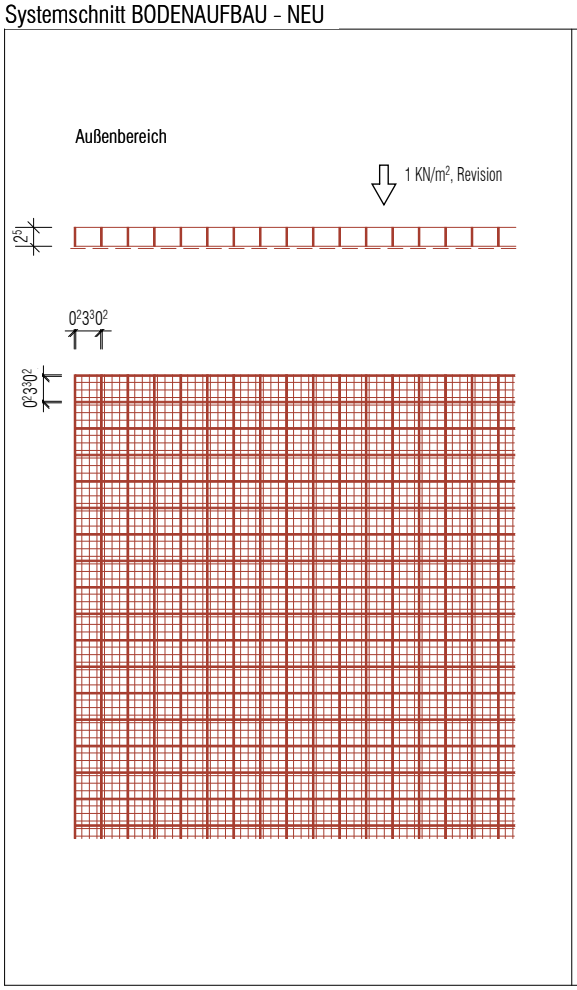

Schnitt vertikal

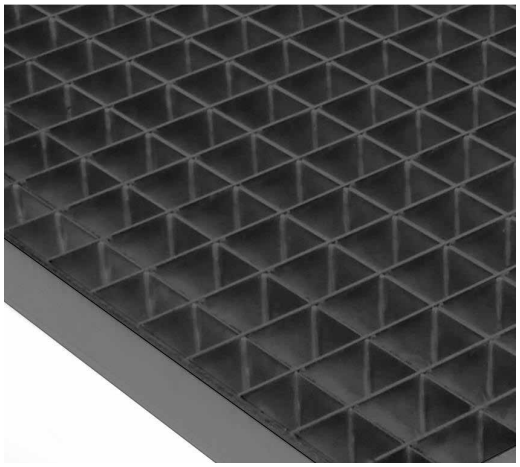

Beispielbild

EIGENSCHAFTEN

Boden - unbeheizt, im Außenbereich

Brandverhalten nach DIN EN 13501-1: A1: Nicht brennbar
Feuerwiderstand nach DIN EN 13501-2: F0
Lastabtrag: Revision, q_k = 1,00 kN/m²

NEU - GITTERROST 33x33 (1KN/m2)

Höhe neue Bodenaufbau: 25 mm

Bauteilschichten:

1. N: Gitterrost, Maschenweite 33/33 mm, Tragstäbe 25/2 mm, Spannweite max. 1000 mm
   Unterseitig mit angeschweißtem Stahlnetz, Maschenweite 10x10 mm, als Sicherung gegen herabfallende Gegenstände
   Oberfläche: Duplex-System aus Feuerverzinkung + Beschichtung im NCS-Farbton gem. Bemusterung

VERWEISE

- Planung Glockenstuhl siehe Übersichtsplan: 7410 Übersichtsplan Glockenstuhl und Wartungsebene

VORABZUG

Index	Bemerkung / Änderung	Datum	Gez/Gepr
01	Planerstellung	12.10.26	AJ/BB

Projekt: Ausstellungsneuplanung und -erweiterung im Alten Turm der Kaiser-Wilhelm-Gedächtnis-Kirche in Berlin

Planbezeichnung: B81-N Gitterrost 33x33 (1KN/m2)
Plan-Nr.: 3581
Codierung Planinhalt: DET_BK

Planstand: LPH 5 - Ausführungsplanung
Gez./Gepr.: AJ/ BB
Erst.: 06.07.26
Maßstab: 1 : 10

Layout/Planbezeichnung: KWG-C-OPL- 5-BK-3581
Index: 01
Blattgröße: 210x297 mm (DIN A4):

Bauherrin:
Stiftung der
Kaiser-Wilhelm-Gedächtnis-Kirche
Lietzenburger Straße 39
10789 Berlin