
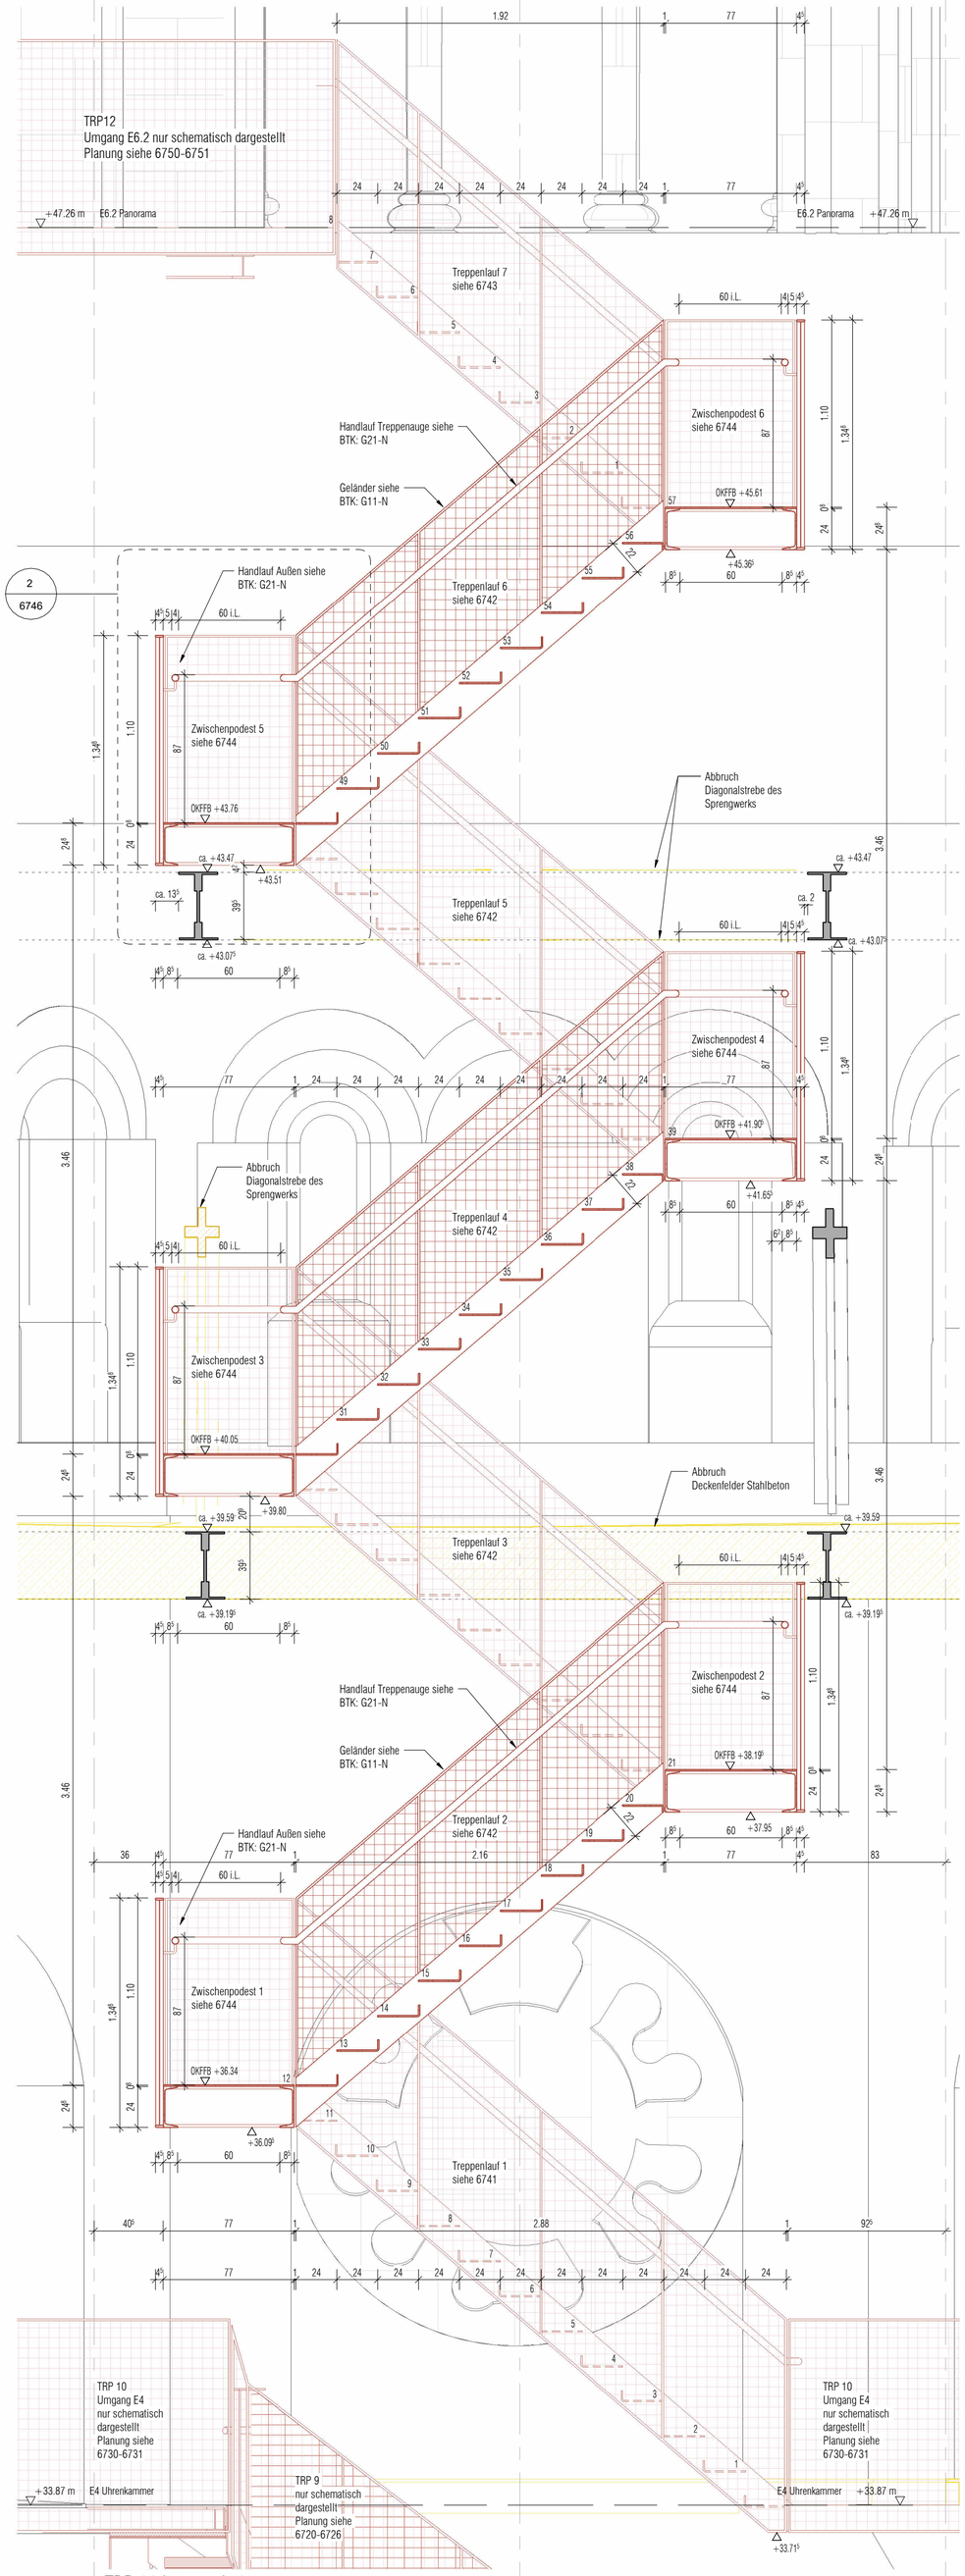



1 TRP 11 Längsschnitt

1 : 25

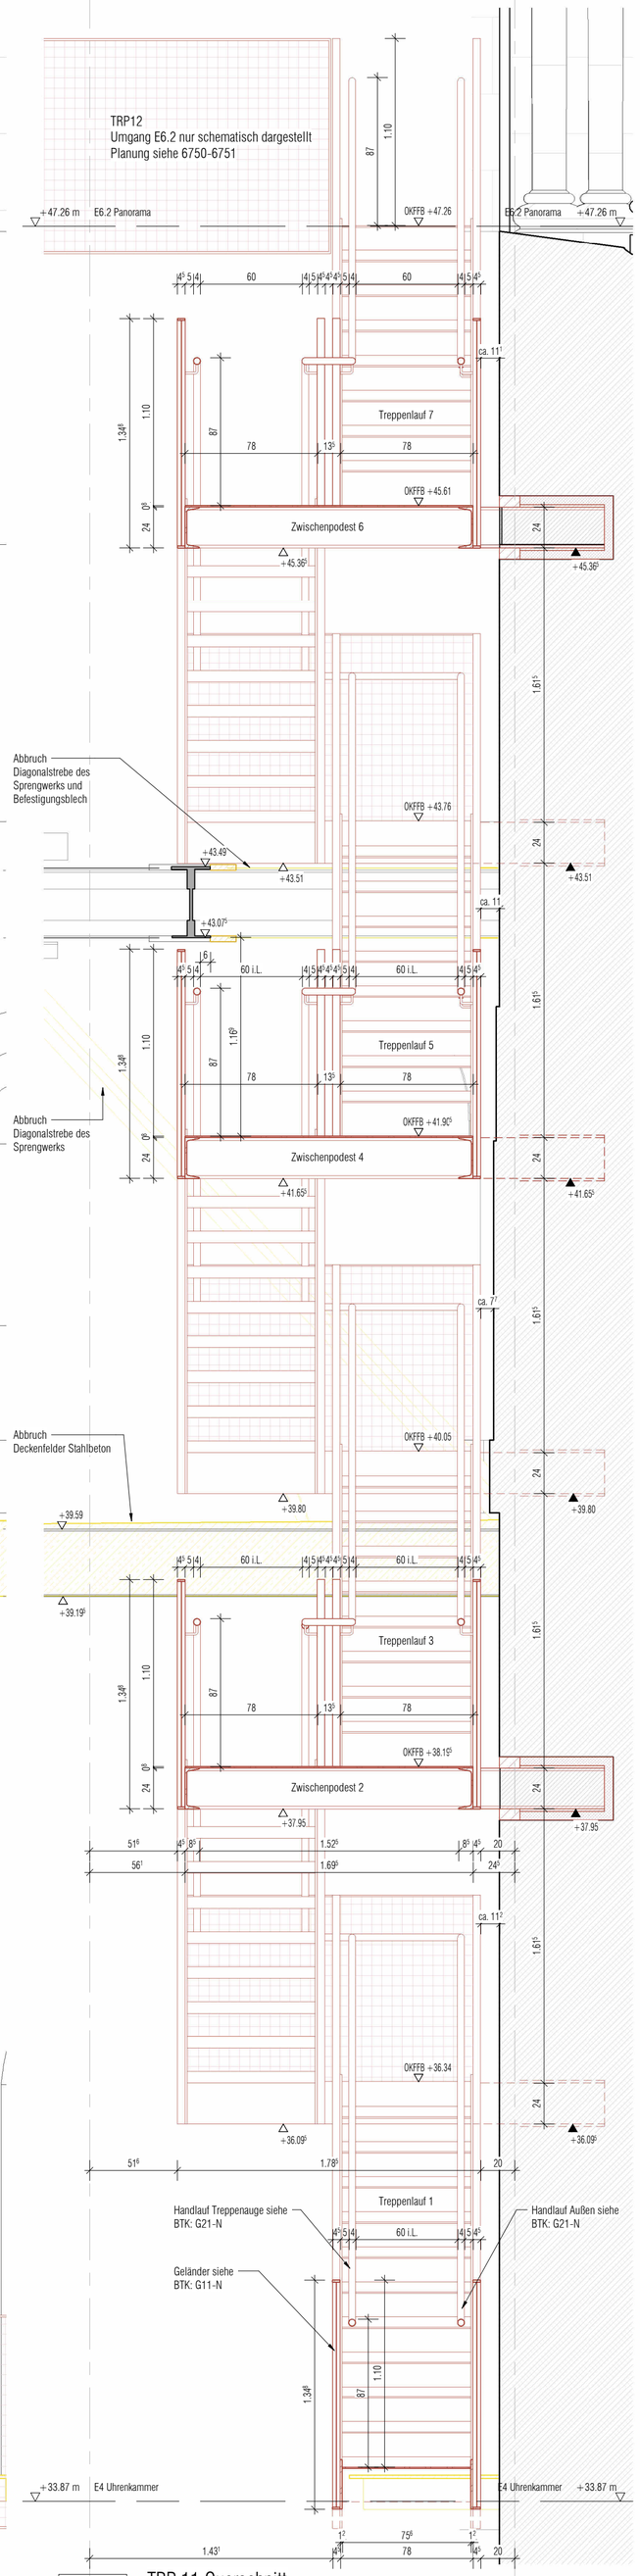

2 TRP 11 Querschnitt

1 : 25

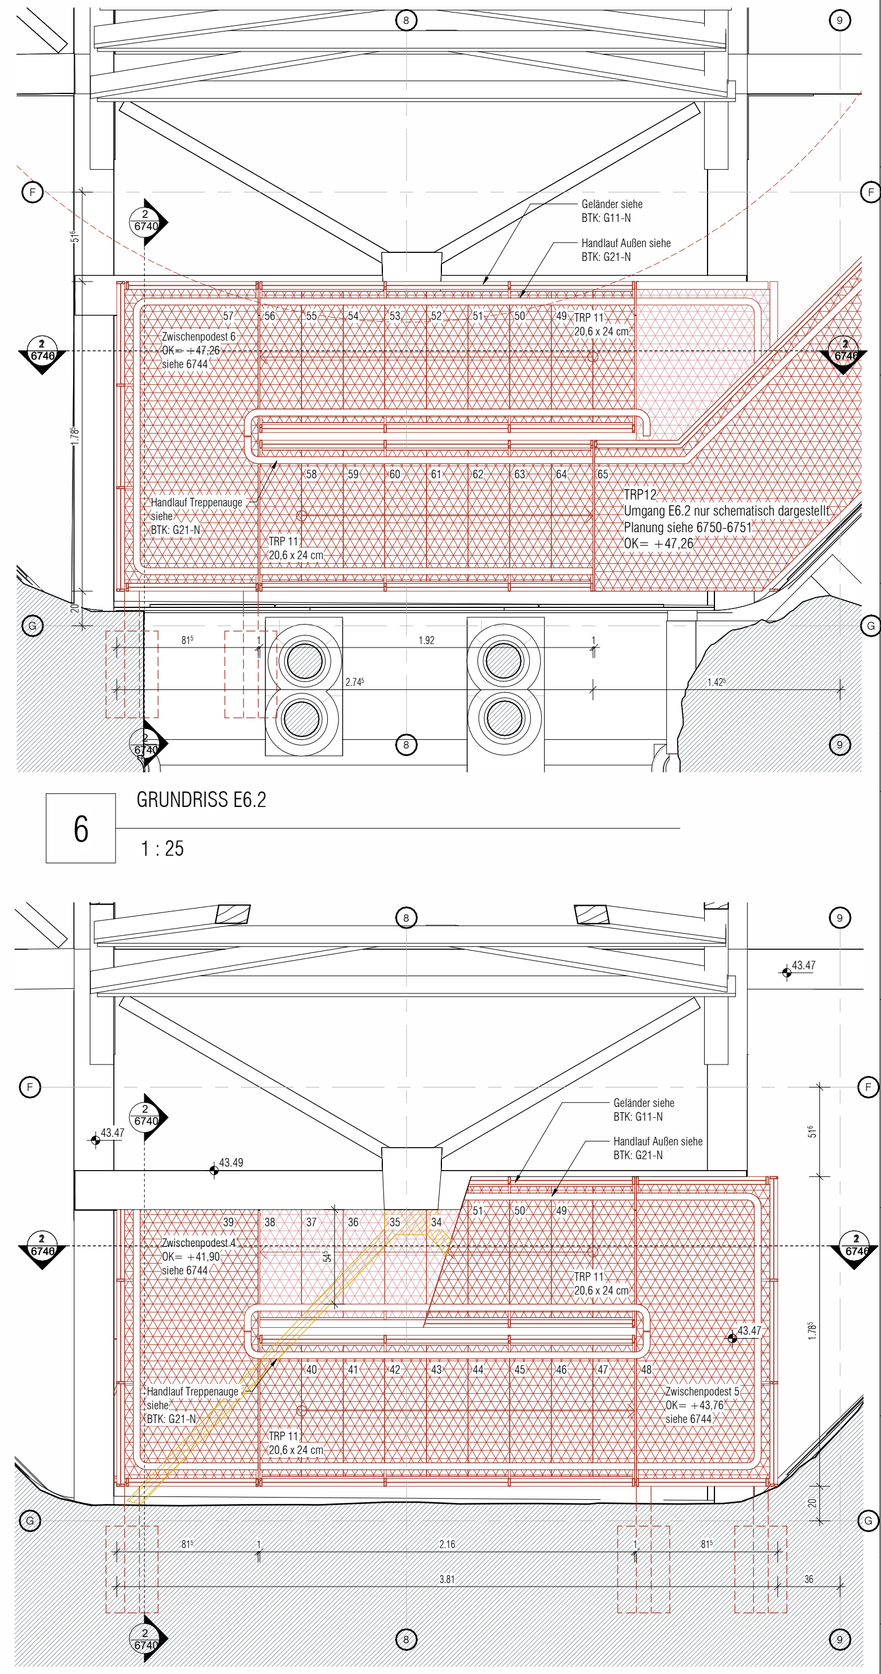

6 GRUNDRISS E6.2

1 : 25

5 GRUNDRISS E6

1 : 25

4 GRUNDRISS E5

1 : 25

3 GRUNDRISS E4

1 : 25

- HÖHENKOTEN BEZIEHEN SICH AUF: ±0,00 = +35,95M U.NHN.
- BRÜSTUNGSHÖHEN UND TÜRHÖHEN BEZEICHNEN ROHBAUMAßE BEZOGEN AUF OKFF. FENSTERHÖHEN BEZOGEN AUF OK BRÜSTUNG.
- HÖHENANGABEN FÜR WANDDURCHBRÜCHE BEZIEHEN SICH AUF: ±0,00 = +35,95M U.NHN.
- ALLE MAßE SIND VOM AUSFÜHRENDEN AUF DER BAUSTELLE ZU PRÜFEN.
- ANGEGEBENE BEZÜGE WIE AXIALITÄT, BÜNDIGKEIT ETC. GEHEN VOR MAßANGABEN.
- UNSTIMMIGKEITEN SIND DER BAULEITUNG UNVERZÜGLICH MITZUTEILEN. FÜR MAßFEHLER HAFTET ALLEIN DER AUFTRAGNEHMER.
- AUßER DIESER ZEICHNUNG SIND DIE STATISCHE BERECHNUNG MIT POSITIONS- SCHAL- UND BEWEHRUNGSPLANEN VERBINDLICH.
- DIE DARSTELLUNG DER FACH- UND AUSSTELLUNGSPLANUNG ERFOLGT NACHRICHTLICH. VERBINDLICH SIND DIE PLÄNE DES ARCHITEKTEN.
- SCHLITZE, DURCHBRÜCHE, ANSCHLÜSSE, FUGEN NUR IN VERBINDUNG MIT DEN AKTUELLEN GRUNDRISSEN.
- FUNDAMENTBRÜCHE – SIEHE SCHAL- UND BEWEHRUNGSPLÄNE

Index	Bemerkung / Änderung	Datum	Gez/Gepr
04	Veröffentlichung LV Stahlbauarbeiten	21.08.26	MB, KA, AJ/BB
03	Anpassung Handlaufhöhe	20.07.26	MB, KA, AJ/BB
02	Stahlbau LV Erstellung	06.07.26	MB, KA, AJ/BB
01	Planerstellung	09.06.26	MB, KA, AJ/BB

Änderungen

Projekt
Ausstellungsneuplanung und -erweiterung
im Alten Turm der
Kaiser-Wilhelm-Gedächtnis-Kirche in Berlin

Entwurfsverfasserin:

Bauherrin:
Stiftung der
Kaiser-Wilhelm-Gedächtnis-Kirche

Lietzenburger Straße 39
10789 Berlin
bau@gedaechtniskirche-berlin.de
T 0049 (0) 30 2101 8608

Anschrift:
Breitscheidplatz 1,
10789 Berlin

Gebäude:
Alter Turm

Maßnahme::
KWG - Teilprojekt C (TP C)

Planart:

Planbezeichnung:
TRP-11 Stahl E4-O-Aufstieg, Übersichtsplan

VORABZUG

Plan-Nr.:	6740	Erst.:	09.06.26	Index:	04
Maßstab:	1:25	Gez./Gepr.	AJ/ BB	LPH 5 - Ausführungsplanung	
Blattgröße:	841x594 mm (DIN A1);				
Layout/Planbezeichnung:	6740				