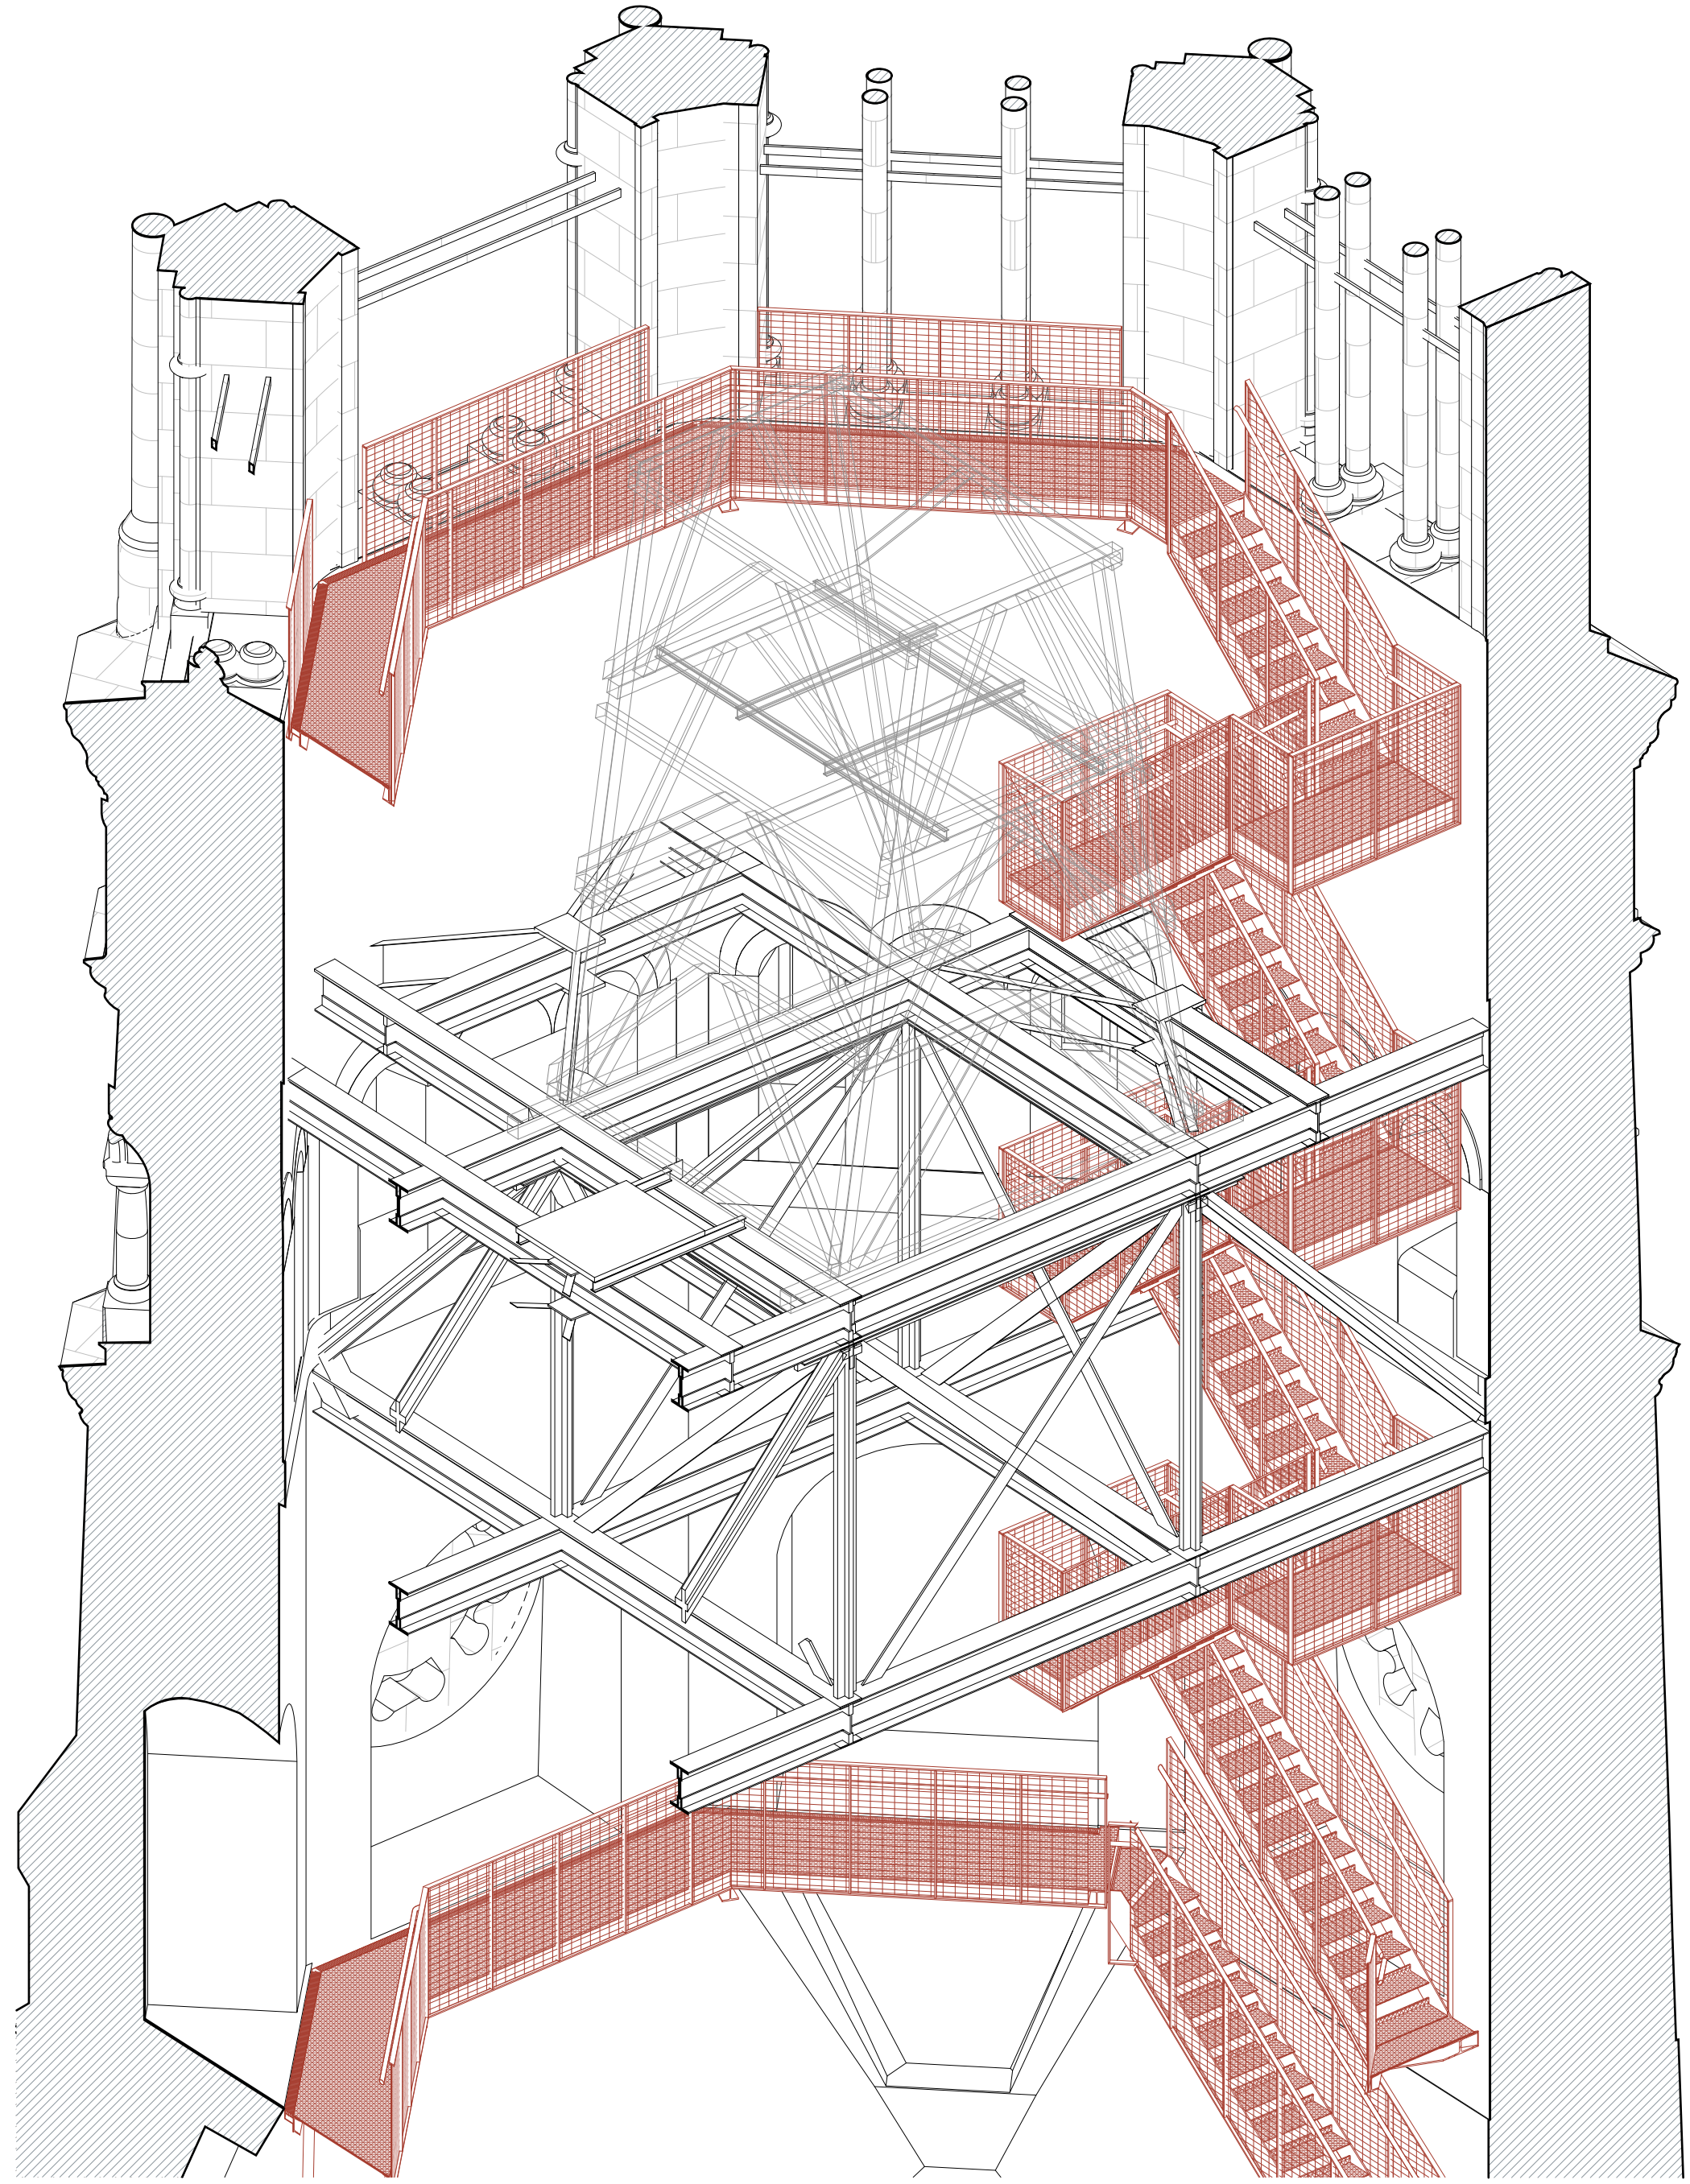


Index	Bemerkung / Änderung	Datum	Gez/Gepr
02	Veröffentlichung LV Stahlbauarbeiten	21.08.26	MB, KA, AJ/BB
01	Stahlbau LV Erstellung	06.07.26	MB, KA, AJ/BB

VORABZUG

Projekt Ausstellungsneuplanung und -erweiterung im Alten Turm der Kaiser-Wilhelm-Gedächtnis-Kirche in Berlin	Planbezeichnung: TRP-11 Stahl E4-O-Aufstieg. 3D Darstellung		Planstand LPH 5 - Ausführungsplanung				Bauherrin: Stiftung der Kaiser-Wilhelm-Gedächtnis-Kirche Lietzenburger Straße 39 10789 Berlin
	Codierung Planinhalt	Plan-Nr.: 6745	Gez:/Gepr: AJ/ BB	Erst.: 06.07.26	Maßstab: o.M.	Blattgröße: 420x297 mm (DIN A3)	