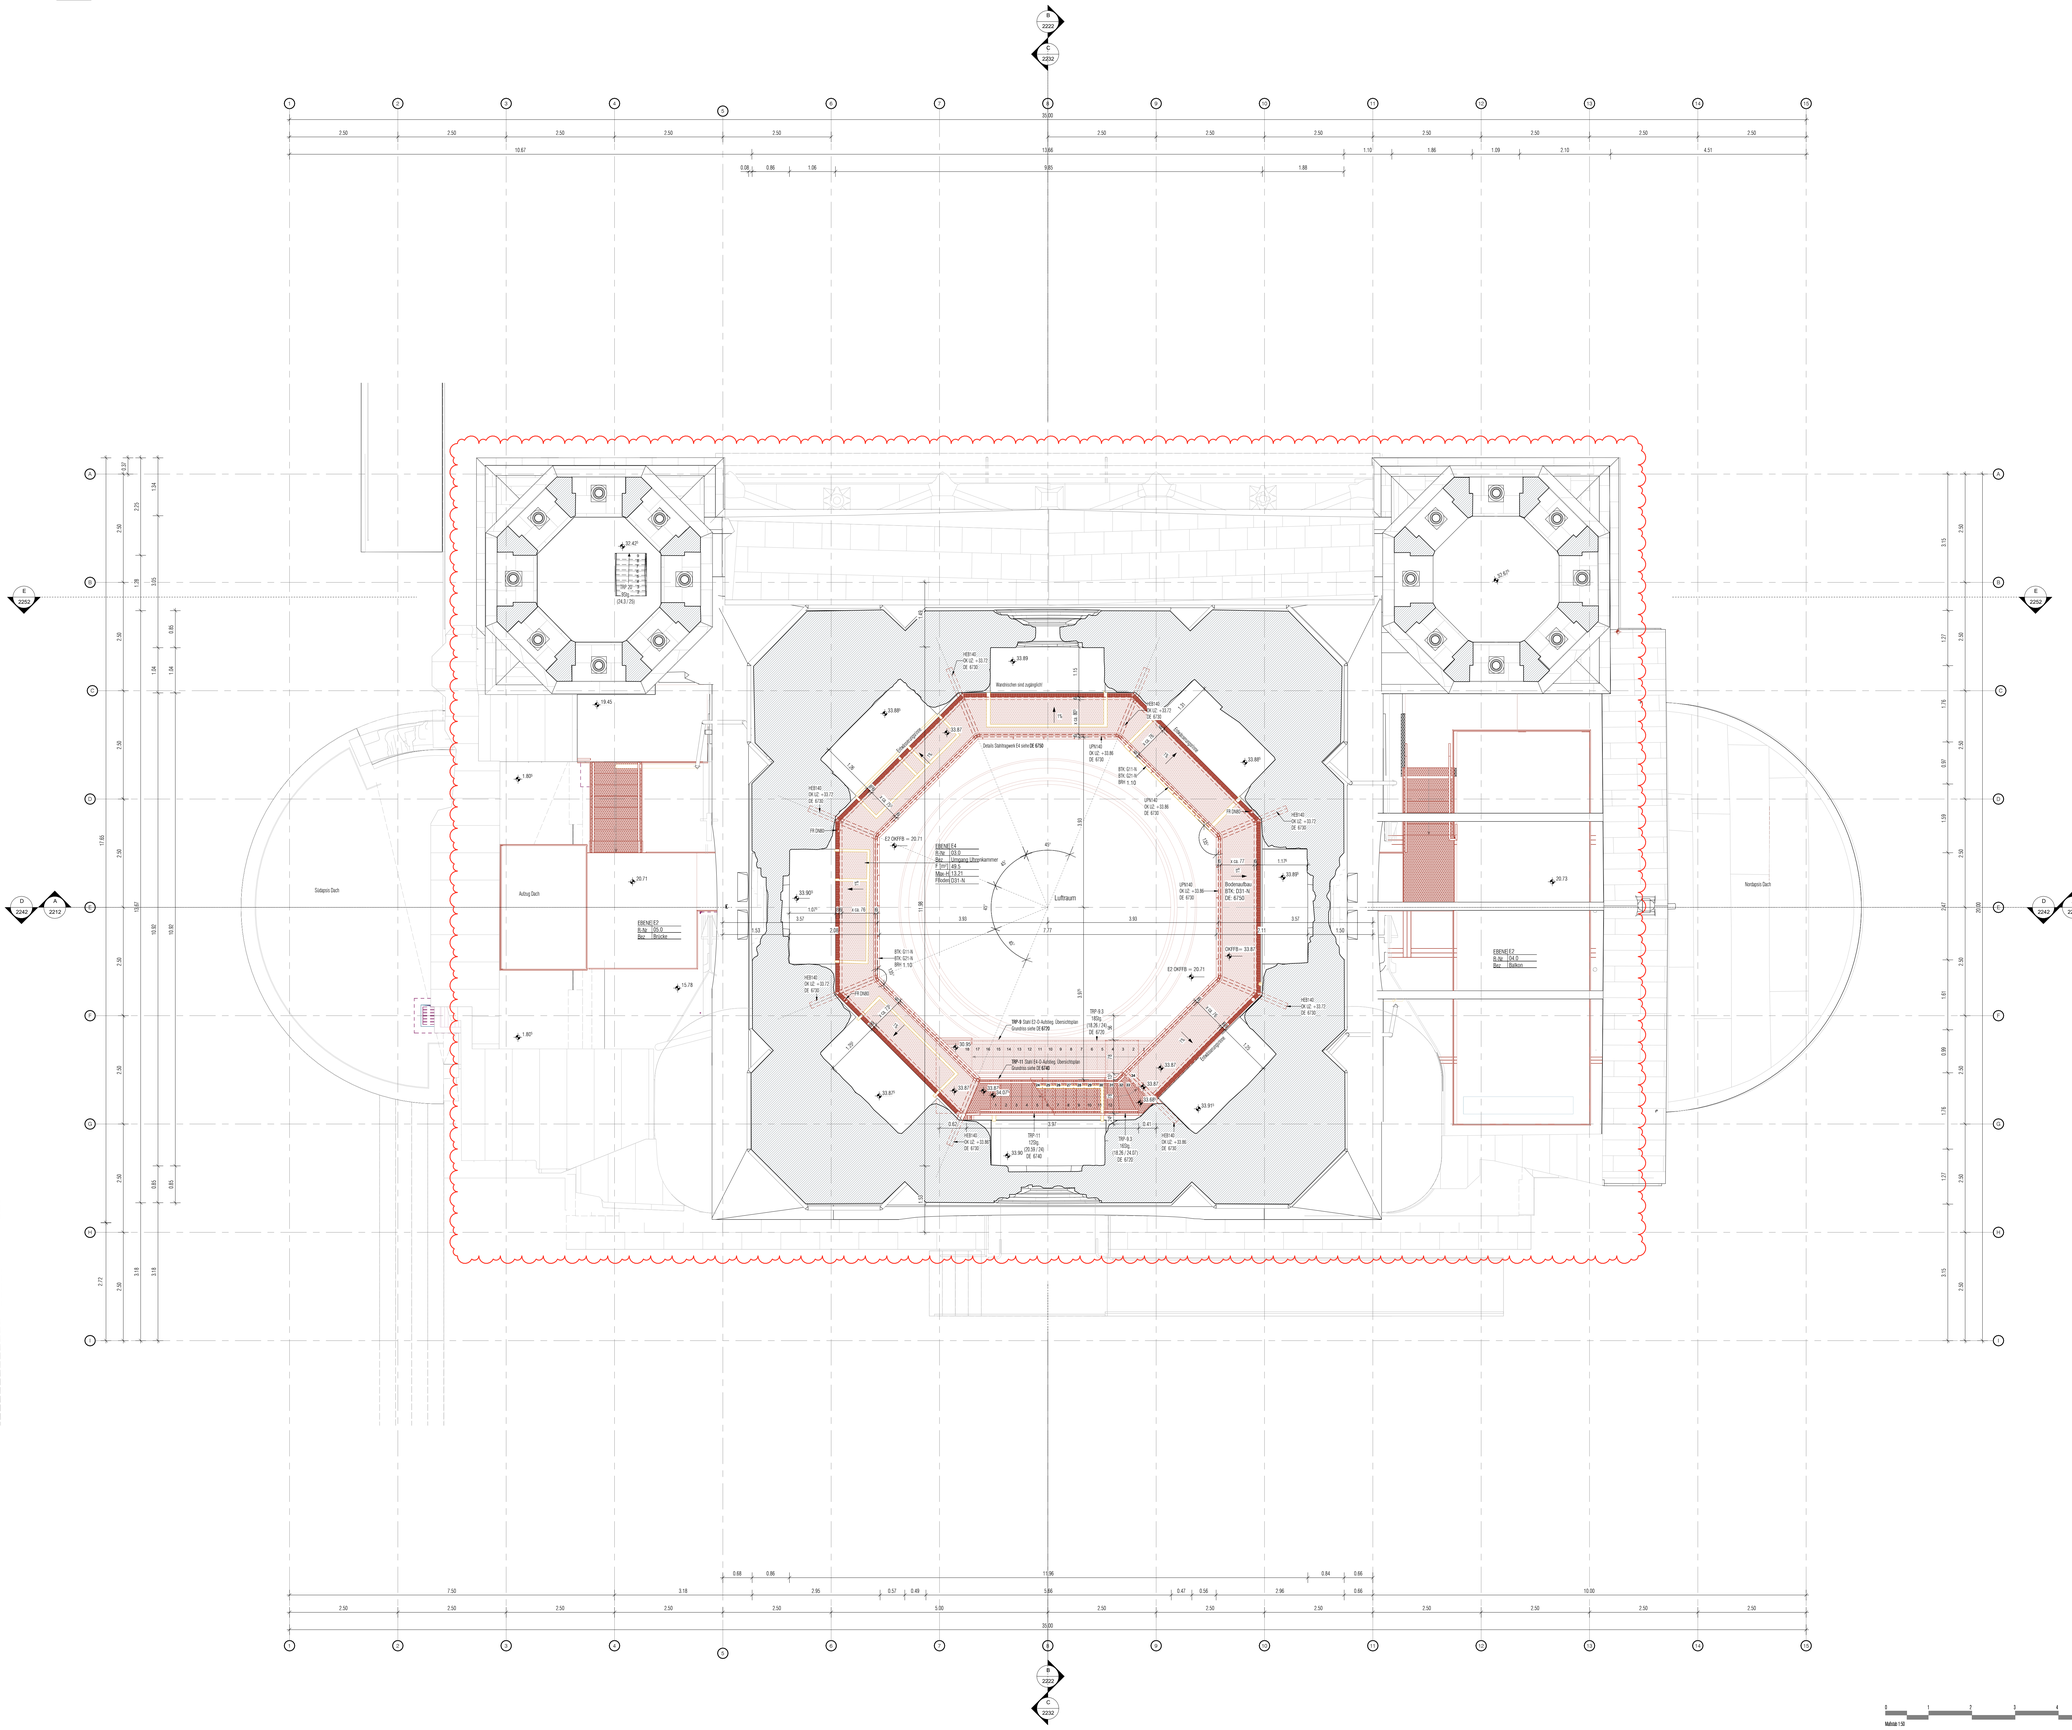
1240 GRUNDRISS E4

1 : 50


Südspitze Dach
Achtung Dach
Nordspitze Dach
EBENE E2
R/Ar. 05.0
Bez. Brücke
EBENE E4
R/Ar. 10.0
Bez. Umgang Uhrenkammer
F 2m² | 49.5
Max.Af 13.21
Flächen D31-N
EBENE E2
R/Ar. 04.0
Bez. Balkon
Luftraum
Wandnischen sind zugänglich!
Details Stahlstegen E4 siehe DE 6750
TRP-8 Stahl E2-O-Aufstieg, Übersichtsplan Grundriss siehe DE 6725
TRP-11 Stahl E4-O-Aufstieg, Übersichtsplan Grundriss siehe DE 6740
TRP-11 120g (35.59 / 24) DE 6740
TRP-9.3 165g (18.26 / 24.57) DE 6725
Bodenaufbau BTK: D31-N DE: 6750
BTK: G11-K BTK: G21-N BRH: 1.10
BTK: G11-N BTK: G21-N BRH: 1.10
E2 OKFFB = 20.71
OKFFB = 33.87
HEB 240 OK UZ: +33.72 DE: 6730
UPN 240 OK UZ: +33.86 DE: 6730
UPN 240 OK UZ: +33.86 DE: 6730
HEB 240 OK UZ: +33.86 DE: 6730
HEB 240 OK UZ: +33.72 DE: 6730
HEB 240 OK UZ: +33.72 DE: 6730
HEB 240 OK UZ: +33.86 DE: 6730
HEB 240 OK UZ: +33.86 DE: 6730
HEB 240 OK UZ: +33.72 DE: 6730
HEB 240 OK UZ: +33.72 DE: 6730
Handlauf
Handlauf
Handlauf