
1260 GRUNDRISS E6

1 : 50

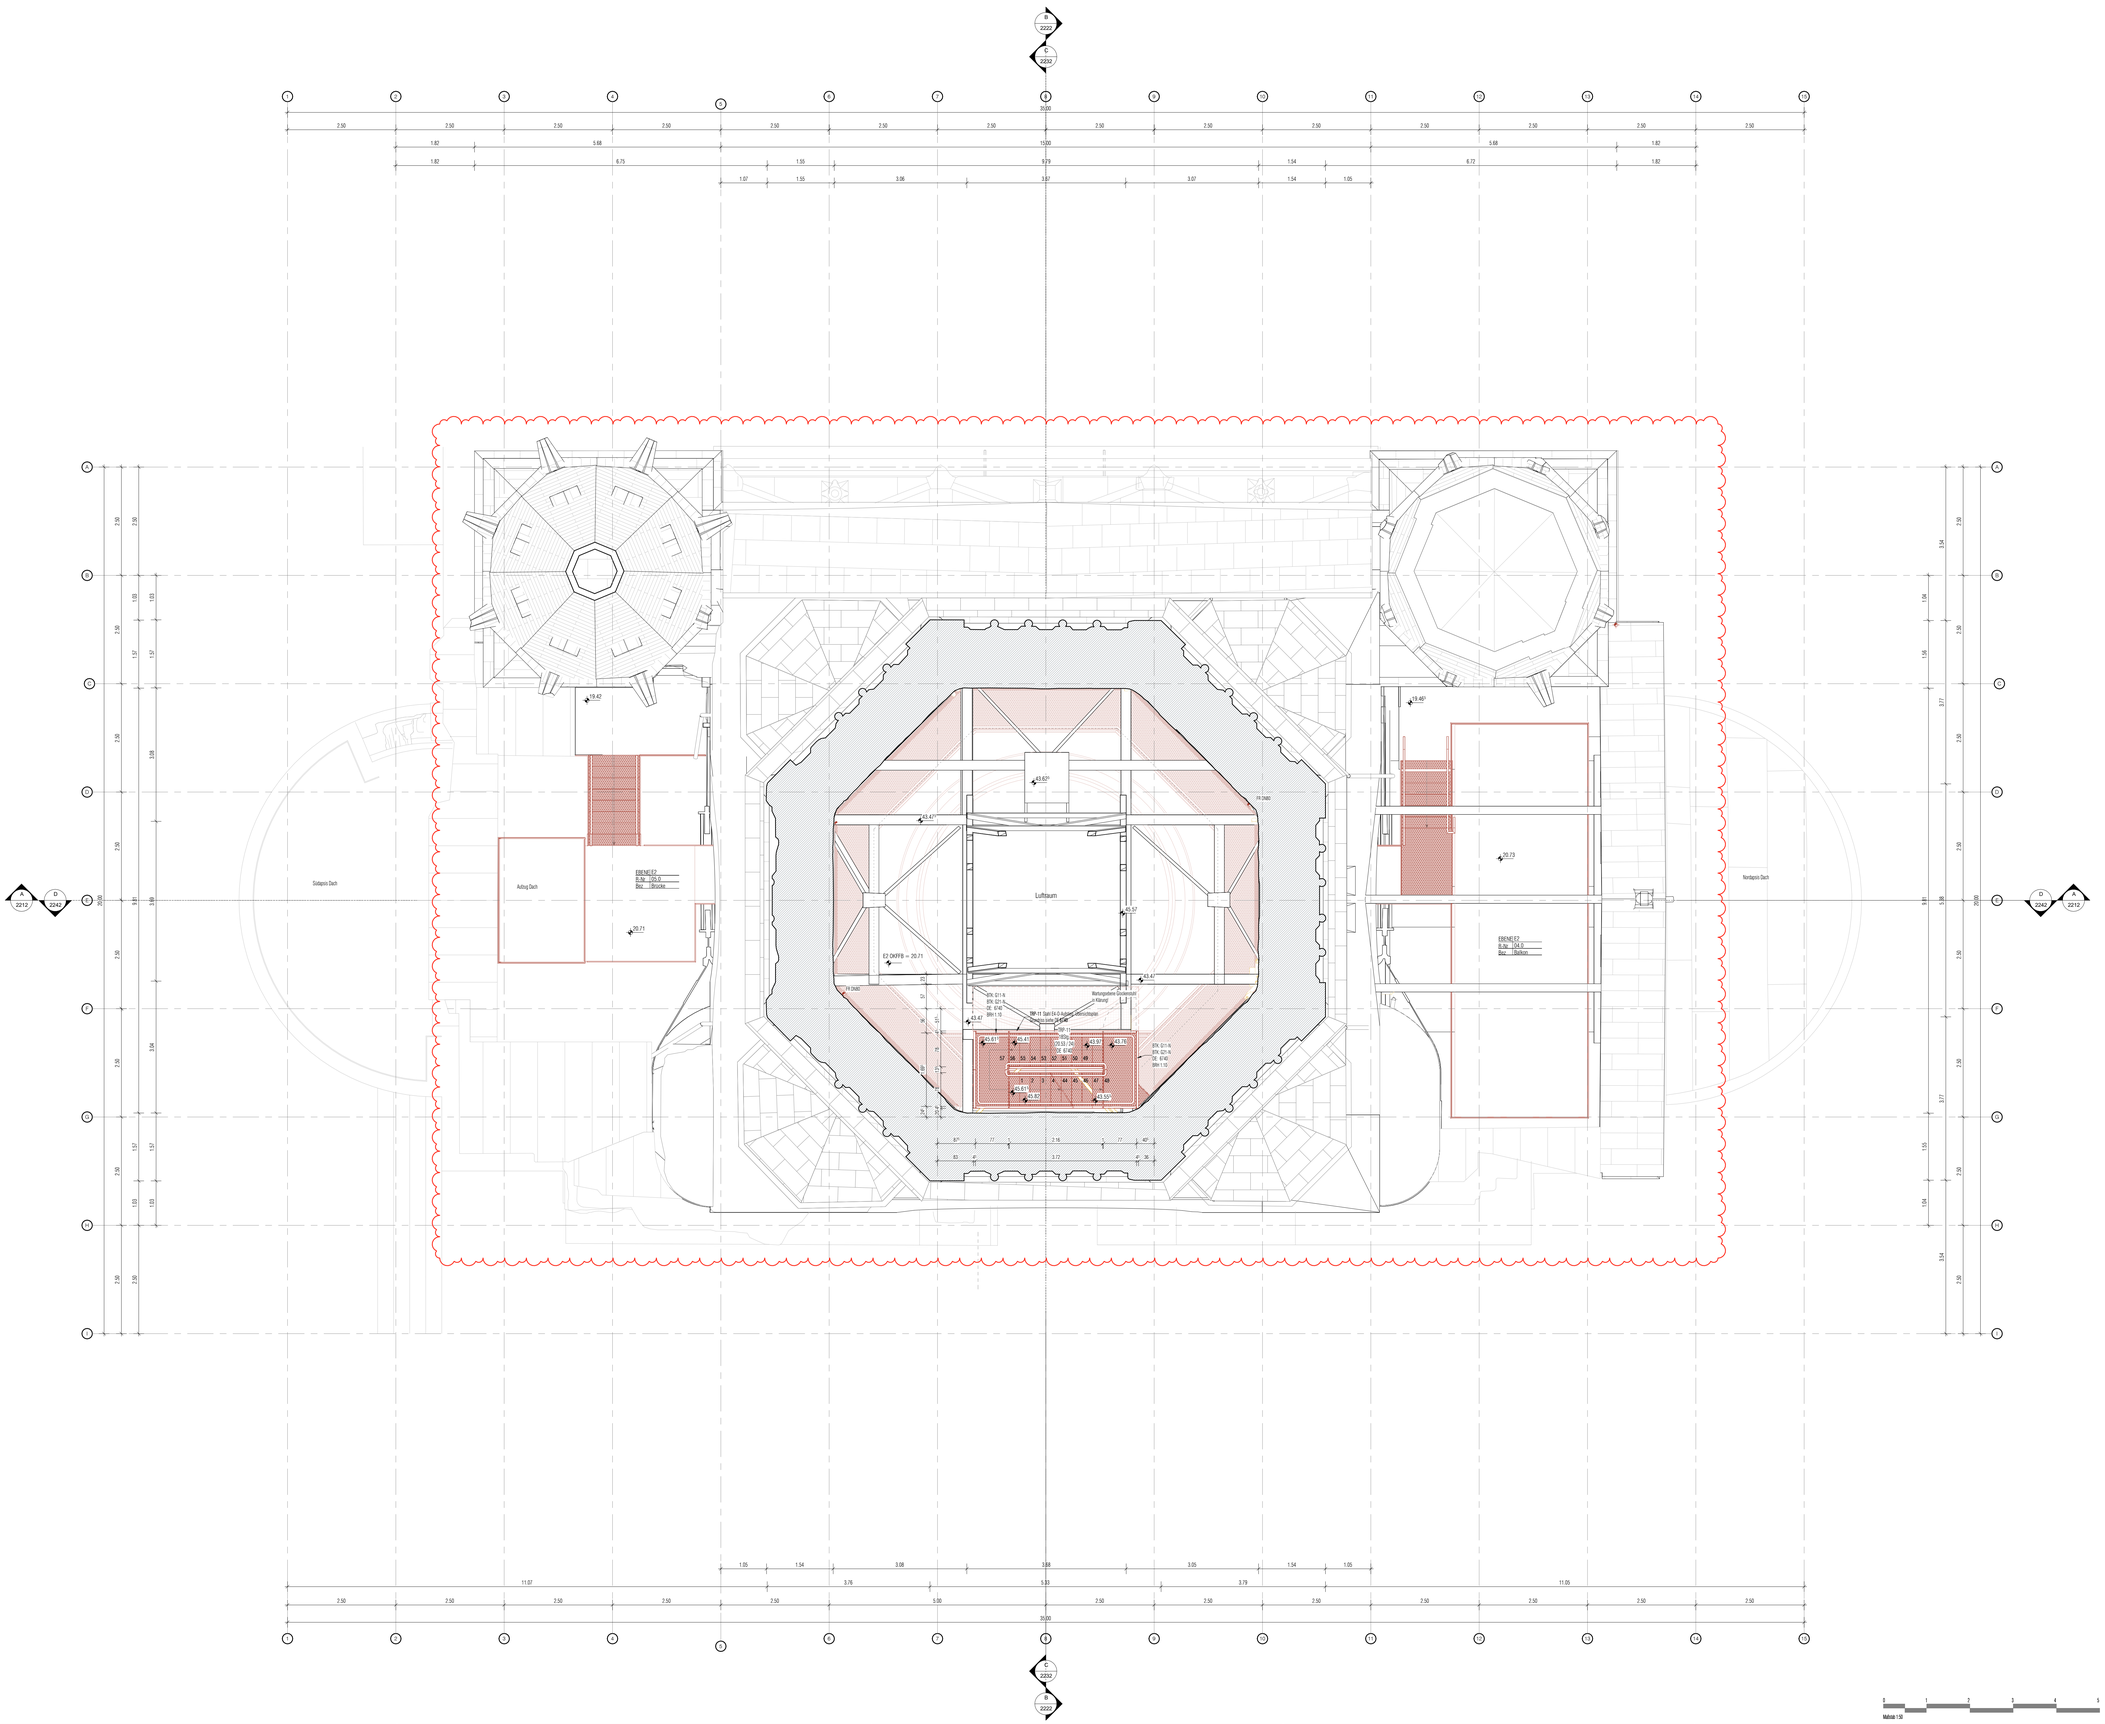

LEGENDE

SCHRAFFUREN:

- NEUBAU
- ABBRUCH
- BESTAND
- MAUERWERK NEUBAU
- STAHLBETON, ORTBETON
- STAHLBETON, FERTIGTEIL
- BETON, UNBEWEHRT/ESTRICH
- TROCKENBAU
- DÄMMUNG HART
- DÄMMUNG WEICH
- GITTERROST
- GLAS
- TECHNISCHE GEBÄUDEAUSRÜSTUNG
- AUSSTELLUNGSFLÄCHE
- BEWEGUNGSFLÄCHE ROLLSTUHL 1.50m x 1.50m
- STANDFLÄCHE ROLLSTUHL 0.8M X 1.2M

SYMBOLE

- HÖHENKOTE AUSSEN (m) Rundung auf 5 cm — OKF
- HÖHENKOTE INNEN (m) Rundung auf 5 mm — OKR
- OKFB OBERKANTE FERTIGFUSSBODEN (m) / OKRB OBERKANTE ROHFUSSBODEN Rundung auf 5 mm — OKFB / OKRB
- WD WANDDURCHBRUCH
- BD BODENDURCHBRUCH
- DD DECKENDURCHBRUCH
- BS BODENSCHLEITUNG WANDSCHLITZ
- ÄNDERUNGSWOLKE

ABKÜRZUNGEN

OBERKANTE FERTIGDECKE (m)	OKF
OBERKANTE ROHDECKE (m)	OKD
UNTERKANTE FERTIGDECKE (m)	UKF
UNTERKANTE ROHDECKE (m)	UKD
BRÜSTUNGSHÖHE FERTIG AB OKFF (m)	BFH
BRÜSTUNGSHÖHE ROH AB OKFF (m)	BH
UNTERZUG	UZ
ÜBERZUG	ÜZ
SCHEITELHÖHE	SH
RAUMHOCH	rh
NH LÜFTEN	LL
NOTAUSGANG	NA
BODENABLAUF	BE
DACHENTLAUF	DE
RETTUNGSWEG	RW
FENSTER	FE
TÜR	T
TREPPENNUMMER	TRP-#
LÜFTUNG (HLSK)	LÜ

BAUTEILKATALOG

Böden / Horizontale Baukonstruktionen

- B10 - N: Vergussboden E1 Zentrum - Mitte
- B11 - N: Vergussboden E1 Mitte - Rand
- B12 - N: Vergussboden E-1 Treppenturm Nord
- B13 - N: Vergussboden E2 Mitte
- B14 - N: Vergussboden E2 Nord - Balkon
- B15 - B: Vergussboden E4 Turmuhrmischen
- B20 - N: Ziegelboden E1 Innen
- B21 - N: Ziegelboden E1 Rand
- B30 - B: Mosaikboden E0 (Schwechten)
- B31 - B: Mosaikboden E0 (Eisermann)
- B32 - B: Mosaikboden E1 (Schwechten) - Reparatur
- B33 - B: Flur Treppenturme E1 Nord und Süd - Reparatur
- B40 - N: Sauberlaufzone E0
- B50 - B: Kopfsteinpflaster E0 Ost
- B60 - N: Aufzugskabine
- B70 - B: Vorhalle E0
- B80 - N: Gitterrost E2 Übergang Nord und Süd
- B81 - N: Gitterrost E2 Auzugsbereich
- B82 - N: Gitterrost E6.2 Glocken


Decken und Dächer / Horizontale Baukonstruktionen

- D10 - N: Stahlkonstruktion Hohlraumboden E1 Mitte
- D11 - N: Stahlkonstruktion Hohlraumboden E1 Nord
- D12 - N: Stahlkonstruktion Hohlraumboden E1 Süd
- D13 - N: Stahlkonstruktion HEB 220 im Deckenbereich E1 Mitte
- D14 - N: Stahlkonstruktion HEB 220 im Auskragungsbereich E1 Mitte
- D20 - N: Stahlkonstruktion E2 Mitte
- D21 - N: Stahlkonstruktion E2 Nord - Balkon
- D30 - N: Stahlkonstruktion E2 Süd
- D31 - N: Stahlkonstruktion E4 Uhrenkammer
- D32 - N: Stahlkonstruktion E6.2 Panoramaumgang
- D40 - N: Stahlbetondach E7
- D50 - B: Bitumen E2 Nord - Balkon
- D60 - B: Metalldach E-3 Technikraum

Geländer

- GE - 1: Geländer E0-Freitreppe
- GE - 2: Geländer E0-Treppenläufe Bestand
- GE - 3: Geländer E1-N Zwischentreppen und Podest
- GE - 4: Geländer E1-S Zwischentreppe und Podest
- GE - 5: Geländer E1-W Forum
- GE - 6: Geländer E1-O Forum
- GE - 7: Geländer E2-Ring
- GE - 8: Geländer E2-S
- GE - 9: Geländer E2-N
- GE - 10: Geländer E2-O
- GE - 11 und 12: Geländer E7
- GE - 13: Geländer Treppenturm Nord
- GE - 14 und 15: Handlauf Treppenturm Nord und Süd Außenwand
- GE - 16: Aufsetzung Deckenrandbereich E2

- HÖHENKOTEN BEZIEHEN SICH AUF ±0.00 = +35.95M Ü.NHN.
- BRÜSTUNGSHÖHEN UND TÜRHÖHEN BEZEICHNEN ROHBAUMAßE BEZOGEN AUF OKFF. FENSTERHÖHEN BEZOGEN AUF OK BRÜSTUNG.
- HÖHENANGABEN FÜR WANDDURCHBRÜCHE BEZIEHEN SICH AUF ±0.00 = +35.95M Ü.NHN.
- ALLE MAßE SIND VOM AUSFÜHRENDEN AUF DER BAUSTELLE ZU PRÜFEN.
- ANGEGEBENE BEZÜGE WIE AXIALITÄT, BÜNDIGKEIT ETC. GEHEN VOR MAßANGABEN.
- UNSTIMMIGKEITEN SIND DER BAULEITUNG UNVERZÜGLICH MITZUTEILEN. FÜR MAßFEHLER HAFTET ALLEIN DER AUFTRAGNEHMER.
- AUßER DIESER ZEICHNUNG SIND DIE STATISCHE BERECHNUNG MIT POSITIONS-, SCHAL- UND BEWEHRUNGSPLÄNEN VERBINDLICH.
- DIE DARSTELLUNG DER FACH- UND AUSSTELLUNGSPLANUNG ERFOLGT NACHRICHTLICH. VERBINDLICH SIND DIE PLÄNE DES JEWEILIGEN PLANERS.
- SCHNITTE GELTEN NUR IN VERBINDUNG MIT DEN AKTUELLEN GRUNDRISSEN.
- FUNDAMENTBREITE – SIEHE SCHAL- UND BEWEHRUNGSPLÄNE.

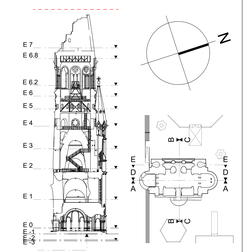

BN = +/-0.00 = 35.95m ü.NHN

Index	Bemerkung / Änderung	Datum	Gez/Gepr
03	Erw. Rohbau LV Erstellung	14.09.26	MB, KA, AJ/BB
02	WP2	30.04.26	MB, KA, AJ/BB
01	WP1	09.02.26	MB

Änderungen

Bauherrin:

Stiftung der Kaiser-Wilhelm-Gedächtnis-Kirche

Lietzenburger Straße 39
10789 Berlin

bau@gedaechtniskirche-berlin.de
T 0049 (0) 30 21018608

Entwurfsverfasserin:

Projekt: Ausstellungsneuplanung und -erweiterung im Alten Turm der Kaiser-Wilhelm-Gedächtnis-Kirche in Berlin

Anschrift: Breitscheidplatz 1, 10789 Berlin

Gebäude: Alter Turm

Maßnahme:: KWG - Teilprojekt C (TP C)

Planart: Horizontalschnitt

Planbezeichnung: GRUNDRISS Ebene 6 - Glockenstube

VORABZUG

Plan-Nr.: 1260	Erst.: 09.02.26	Index: 03
Maßstab: 1:50	Gez./Gepr: MB, AJ, KA/ BB	LPH 5 - Ausführungsplanung

Blattgröße: 1189x841 mm (DIN A0);
Layout/Planbezeichnung: KWG-C-OPL_ 5-GR-1260

Maßstab 1:50