
2221

SCHNITT BB-1

1 : 50

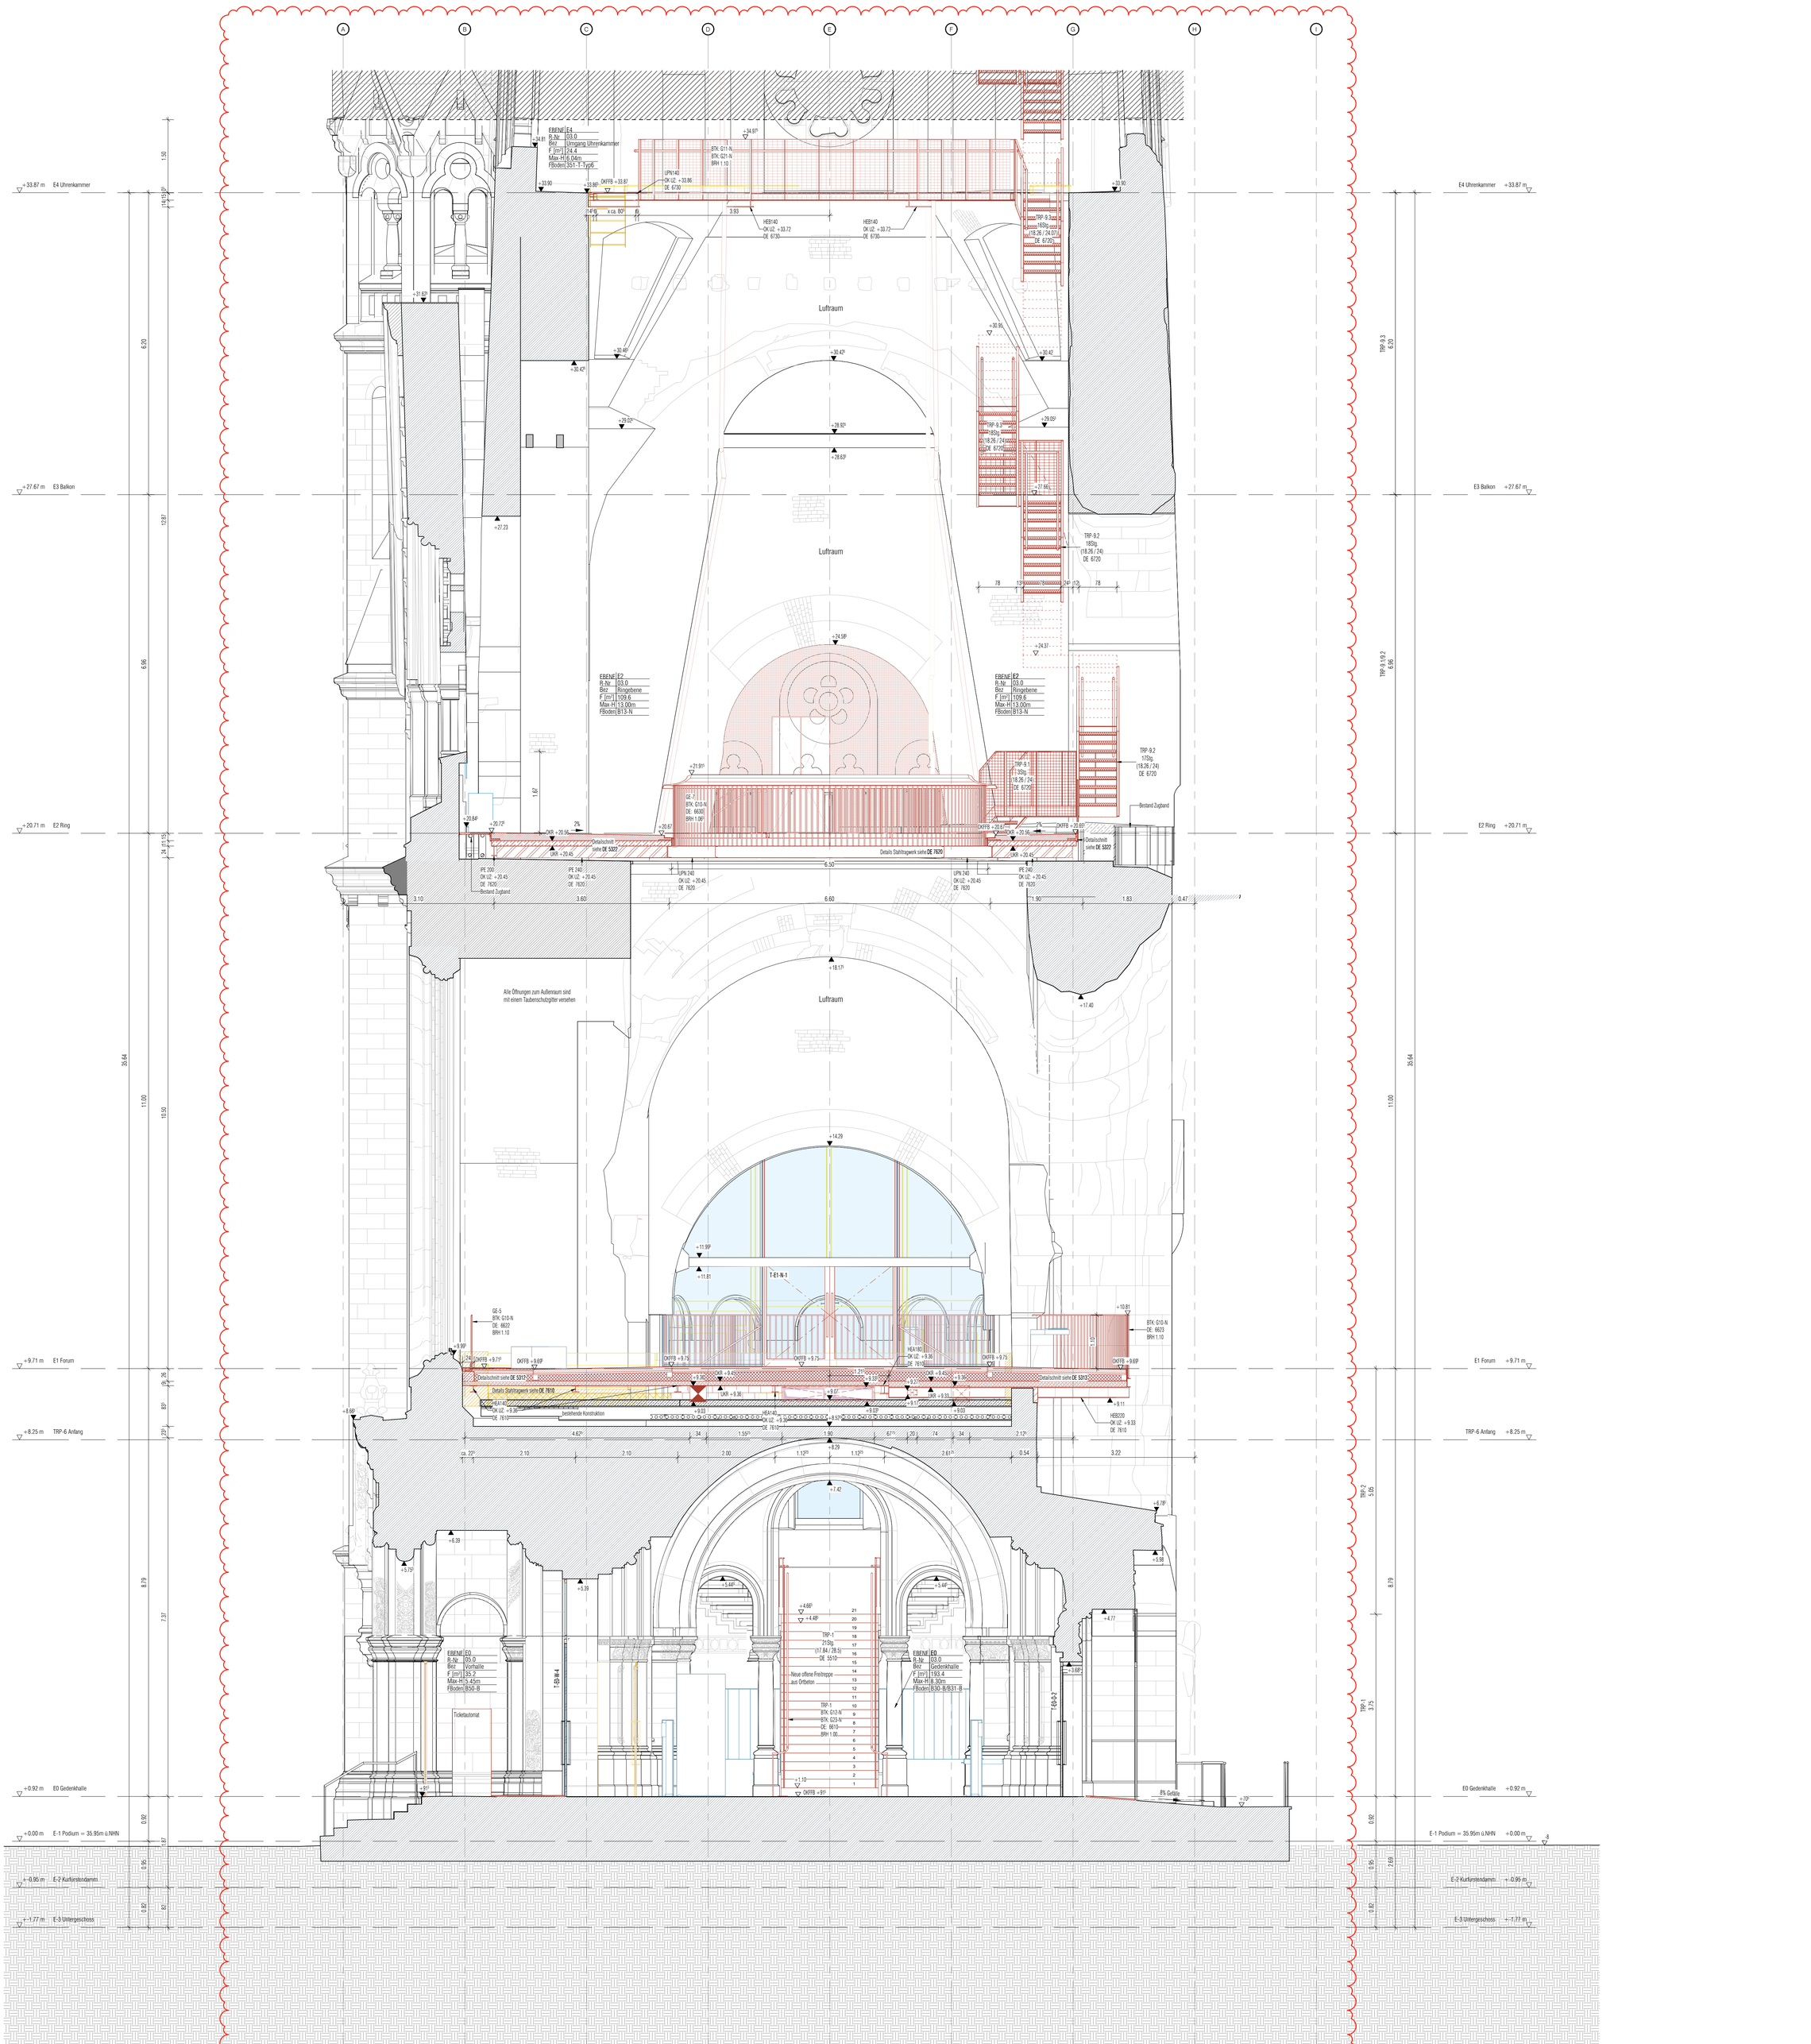

LEGENDE

SCHRAFFUREN
- NEUBAU
- ABBRUCH
- BESTAND
- MAUERWERK NEUBAU
- STAHLBETON, UNTERSICHT
- STAHLBETON, ESPRESSTEIL
- BETON, UNBEHANDELT/SICHTBETON
- TROCKENBAU
- DÄMMUNG, HART
- DÄMMUNG, WEICH
- GLITTERBESTZT
- GLAS
- TECHNISCHE GEBÄUDEAUSRÜSTUNG
- AUSSTELLUNGSFLÄCHE/ANLAGE
- BEREICHSGRENZE
- ACHSLEITUNG, Lüftung, Sanitär, Elektro
- STAHLSEILNETZ/-BALUSTRADE, GLÄNZEND

SYMBOLE

- HANDKANTE AUSBAU (m)
- Ausbaustärke je 5 mm
- HANDKANTE ESTRICH (m)
- Ausbaustärke je 5 mm
- ZAHNTEILBREITE ESTRICHÖFFNUNGEN (m)
- ZAHNTEILBREITE ESTRICHÖFFNUNGEN (m)
- Ausbaustärke je 5 mm
- IND. WANDDURCHBRUCH
- BO. DECKENDURCHBRUCH
- DO. DECKENDURCHBRUCH
- BS. BRÜSTUNG/SCHUTZWAND/GELÄNDER
- AUSSENANSICHT
- DKF
- DKR
- ÖFFNUNGSRICHTUNG
- ROLLSTUHLGERECHTER ZUGANG

ABKÜRZUNGEN

OBERKANTE ESTRICH/ZE (m)	OKF
OBERKANTE ROHDECKE (m)	OKR
UNTERKANTE ESTRICH/ZE (m)	UKF
UNTERKANTE ROHDECKE (m)	UKR
BRÜSTUNGSHÖHE (BSH) AB OKFF (m)	BSH
BRÜSTUNGSHÖHE (BSH) AB OKF (m)	BSH
UNTERSUG	UZ
ÜBERSUG	ÜZ
SICHTESTUHLUNG	SM
RAUMLÜFTUNG	RL
MECHANISCHE LÜFTUNG	ML
BODENBELAG	BB
DACHBELAG	DB
BETTUNGSMÖRTEL	BM
FENSTER	FE
TÜR	T
TREPPENNUMMER	TREP X
LUFTSCHEIBE (KSM)	LÜ


BAUTEILKATALOG

Böden / Horizontale Bauteilschichtungen
- B10 - N: Verpressboden E-1 Zentrum - Mitte
- B10 - N: Verpressboden E-1 Treppenturm Nord
- B11 - N: Verpressboden E1 Mitte - Rand
- B12 - N: Verpressboden E-1 Treppenturm Nord
- B13 - N: Verpressboden E1 Mitte
- B15 - N: Verpressboden E2 Mitte
- B20 - N: Ziegelboden E1 Innen
- B21 - N: Ziegelboden E1 Rand
- B30 - B: Mosaikboden E0 (Schwechten)
- B31 - B: Mosaikboden E0 (Eisenlatz) - Reparatur
- B32 - B: Mosaikboden E1 Nord und Süd - Reparatur
- B33 - B: Flur Treppenturm E1 Nord und Süd - Reparatur
- B40 - N: Sauberlaufzone E0
- B50 - B: Kopfsteinpflaster E0 Ost
- B60 - B: Asphalt E0
- B80 - B: Betonwerkstein Übergang Nord und Süd
- B81 - N: Gitterrost Aufzugsbereich
- B82 - N: Gitterrost E6.2 Glocken

Decken und Dächer / Horizontale Bauteilschichtungen
- D10 - N: Stahlkonstruktion Hohlraumboden E1 Mitte
- D11 - N: Stahlkonstruktion Hohlraumboden E1 Nord
- D12 - N: Stahlkonstruktion Hohlraumboden E1 Süd
- D13 - N: Stahlkonstruktion HEB 220 im Deckenbereich E1 Mitte
- D14 - N: Stahlkonstruktion HEB 220 im Auskragungsbereich E1 Mitte
- D20 - N: Stahlkonstruktion E2 Nord - Balkon
- D21 - N: Stahlkonstruktion E2 Nord
- D30 - N: Stahlkonstruktion E2 Süd
- D31 - N: Stahlkonstruktion E4 Uhrenkammer
- D32 - N: Stahlkonstruktion E6.2 Panoramaraumgang
- D40 - N: Stahlbetondach E7
- D50 - N: Stahlkonstruktion E1 - Balkon
- D60 - B: Metallsteg E-3 Technikraum

Geländer
- GE - 1: Geländer E0 Freitreppe
- GE - 2: Geländer E1 Hofseitenfassade Bestand
- GE - 3: Geländer E1 Hofseitenfassade Protest
- GE - 4: Geländer E1 -3 Zwischentreppe und Podest
- GE - 5: Geländer E1 -W Forum
- GE - 6: Geländer E1 -O Forum
- GE - 7: Geländer E2 Ring
- GE - 9: Geländer E2 N
- GE - 10: Geländer E2 O
- GE - 11 und 12: Geländer E7
- GE - 13: Geländer Treppenturm Nord
- GE - 14 und 15: Handlauf Treppenturm Nord und Süd Außenwand
- GE - 16: Aufmontiertes Deckenrandbereich E2

- HÖHENKOTEN BEZIEHEN SICH AUF +0.00 = +35.95M Ü.NHN.
- BRÜSTUNGSHÖHEN UND TÜRHÖHEN BEZEICHNEN ROHBAUMAßE BEZOGEN AUF OKFF. FENSTERHÖHEN BEZOGEN AUF OK BRÜSTUNG.
- ALLE HÖHENKOTEN BEZIEHEN SICH AUF +0.00 = +35.95M Ü.NHN.
- ALLE MAßE SIND VOM AUSFÜHRENDEN AUF DER BAUSTELLE ZU PRÜFEN.
- ANGEGEBENE BEZÜGE WIE ANXALTAT, BUNDKANTE ETC. GEHEN VOR MAßANGABEN.
- UNSTIMMIGKEITEN SIND DER BAULEITUNG UNVERZÜGLICH MITZUTEILEN. FÜR MANGELHAFTE ALLEIN DER AUFTRAGNEHMER.
- ALLEIN DIESER ZEICHNUNG SIND DIE STATISCHE BERECHNUNG MIT POSITIONS-, SCHAL- UND BEWEHRUNGSPLÄNEN VERBINDLICH.
- DIE SCHALUNGS- UND BEWEHRUNGSPLANUNG ERFOLGT NACHRICHTLICH. VERBINDLICH SIND DIE PLÄNE DES ZUWEILIGEN PLANERS.
- FUNDAMENTBEREICHE - SIEHE SCHAL- UND BEWEHRUNGSPLÄNE.

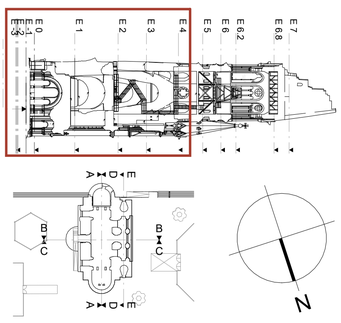

03	Erw. Rohbau LV Erstellung	14.09.26	MB, KA, AJ/BB	
02	Layoutänderungen, Teilplan 3 Schnitte & Ansichten entfällt	19.07.26	MB	
01	WP1	09.07.26	MB	
Index	Bemerkung / Änderung	Datum	Gez/Gepr.	

Änderungen

Bauherrin: Erstverfassserin:

Stiftung der Kaiser-Wilhelm-Gedächtnis-Kirche

Lützowufer Stadtin 39 10785 Berlin
berlin@gedaechtnis-kirche.de
T 0049 (0) 30 / 218 09 809

Architekten: Lichtenstein Architekten Berlin

Breitscheidplatz 1, 10789 Berlin

Projekt

Ausstellungsneuplanung und -erweiterung im Alten Turm der Kaiser-Wilhelm-Gedächtnis-Kirche in Berlin

Ansichnit: Breitscheidplatz 1, 10789 Berlin

Gebäude: Alter Turm

Maßnahme:: KWG - Teilprojekt C (TP C)

Planart: Schnitt - Vertikalschnitt

Planbezeichnung: SCHNITT - Teilplan BB-1

VORABZUG

Plan-Nr.: 2221	Erst.: 09.02.26	Index: 03	
Maßstab: 1:50	Gez./Gepr.: MB, EK, VA/ BB	LPH 5 - Ausführungsplanung	

Blattgröße: 1189x841 mm (DIN A0):
Layout/Planbezeichnung: KWG C-DPL 5-SN-2221