
2232

SCHNITT CC-2

1 : 50

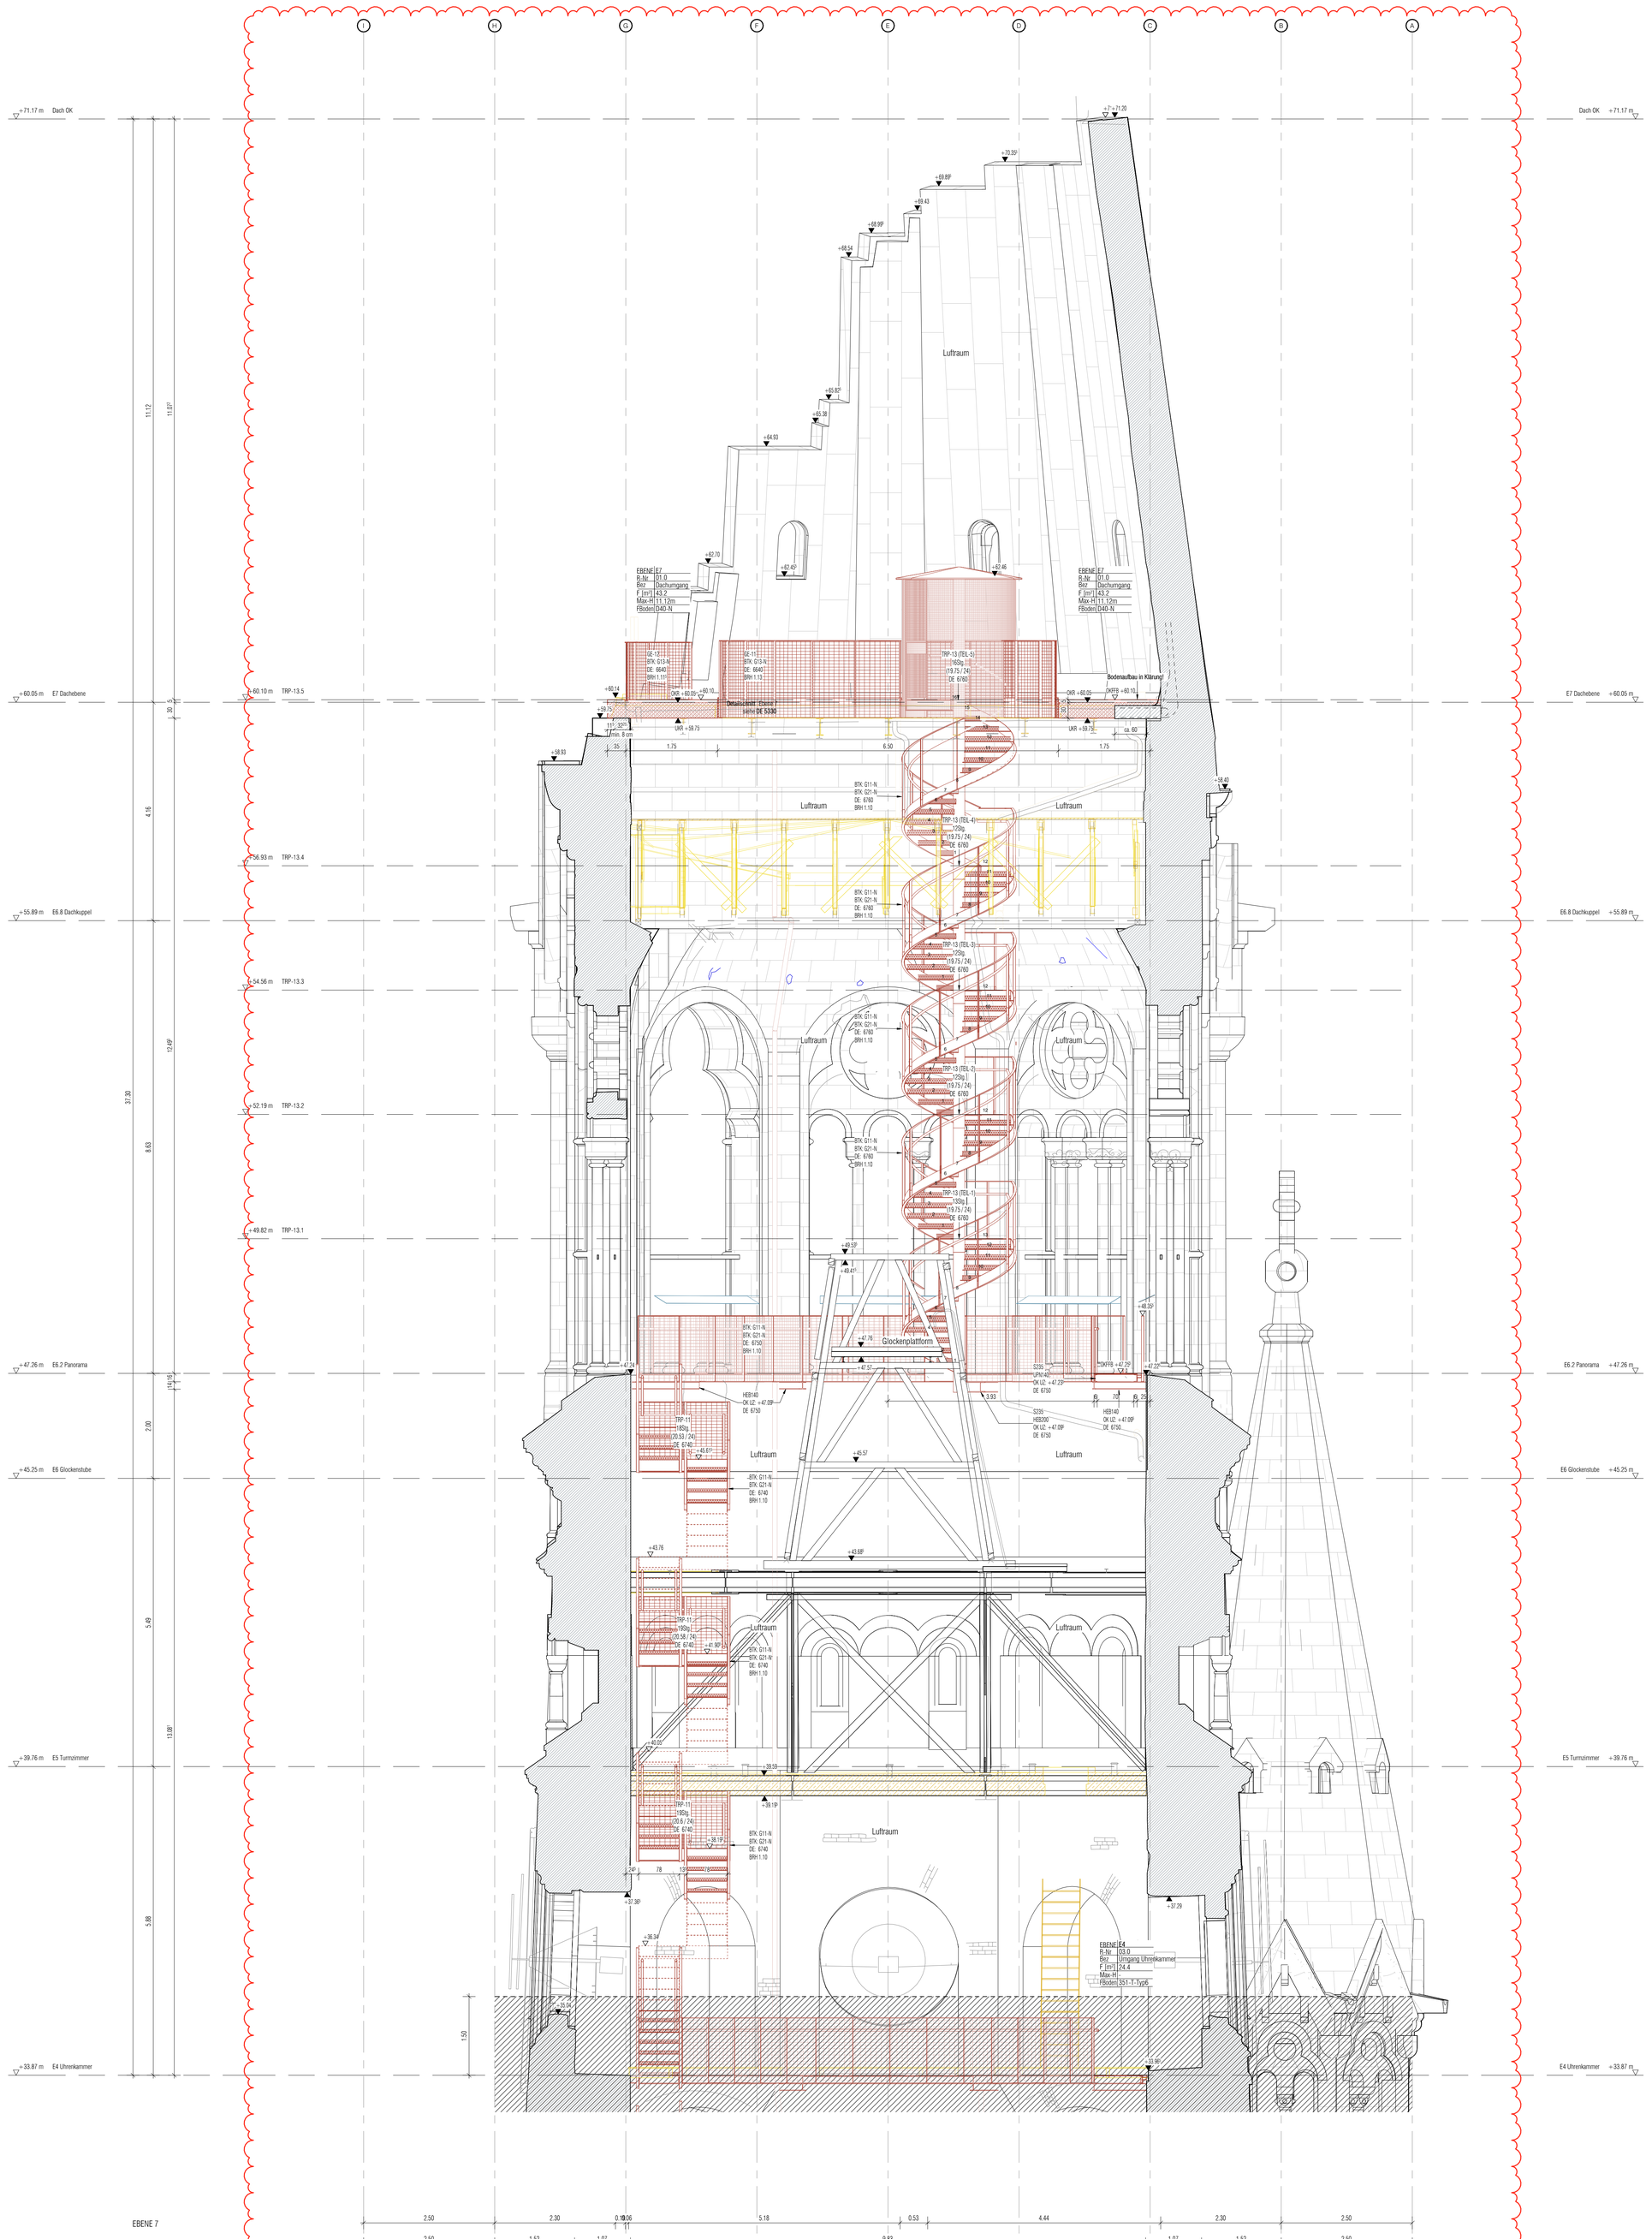

EBENE 7

EBENE 6.8

EBENE 6.2

EBENE 6

EBENE 5

EBENE 4

ACHSEN

0 1 2 3 4 5

Maßstab 1:50

LEGENDE

BAUTEILE

- MAUERWERK NEUBAU
- MAUERWERK ABBRUCH
- BETONBAUTEILE BESTAND
- BETONBAUTEILE NEUBAU
- MAUERWERK NEUBAU
- STAHLBETON, VERBETZEN
- STAHLBETON, FERTIGTEIL
- BETON, UNBEWEHRT/LEICHT
- TROCKENBAU
- DÄMMUNG HART
- DÄMMUNG WEICH
- GITTERROST
- GLAS
- TECHNISCHE EINBAUGEGENSTÄNDE
- AUSSTELLUNGSFLÄCHE/-ANLAGE
- BEREICHSGRENZE
- RAUMABSCHLUSS
- STAHLTÜR/-TOR
- SCHIEBETÜR/-TOR
- DREHFALTTÜR/-TOR
- DREHTÜR/-TOR
- FALTSCHIEBETÜR/-TOR
- SCHWENKTÜR/-TOR
- SCHWINGTÜR/-TOR
- DREHFLÜGELFENSTER/-TÜR
- DREHKIPPFENSTER/-TÜR
- KIPPFENSTER/-TÜR
- SCHIEBEFENSTER/-TÜR
- FESTVERGLASUNG
- SCHAUFENSTER
- RETTUNGSWEG
- FENSTER
- TÜR
- TREPPENRAUMER
- LUFTSCHLITZ/-GITTER

SYMBOLE

- RAUMHÖHE AUSBAU [m]
- Rastermaß 3 mm
- RAUMHÖHE ROHBAU [m]
- Rastermaß 3 mm
- OKFB (BEREINFERTIGTESTRICH) [m]
- OKRB (BEREINFERTIGBODENBELAG) [m]
- Rastermaß 3 mm
- RÜCKWANDSICHTBEREICH
- BS (BODENSICHTLINIE) RAUMECKE/-LICHT
- BS (BODENSICHTLINIE) WANDECKE/-LICHT
- ANSICHTSRICHTUNG

ABKÜRZUNGEN

OBERKANTE FERTIGDECKE [m]	OKF
OBERKANTE ROHDECKE [m]	OKR
OBERKANTE ROHDECKE [m]	OKR
UNTERKANTE ROHDECKE [m]	UKR
BRÜSTUNGSHÖHE RDH ab OKFF [m]	BRH
UNTERZUG	UZ
ÜBERZUG	ÜZ
SICHTBETON	SB
RAUMBUCH	RB
WETTERSEITE	WS
BEKRÖNUNG	BK
DACHRAUM	DR
RETTUNGSWEG	RW
FENSTER	FE
TÜR	T
TREPPENRAUMER	TREPP R
LUFTSCHLITZ/-GITTER	LÜ

SYMBOLE

- RAUMHÖHE AUSBAU [m]
- Rastermaß 3 mm
- RAUMHÖHE ROHBAU [m]
- Rastermaß 3 mm
- OKFB (BEREINFERTIGTESTRICH) [m]
- OKRB (BEREINFERTIGBODENBELAG) [m]
- Rastermaß 3 mm
- RÜCKWANDSICHTBEREICH
- BS (BODENSICHTLINIE) RAUMECKE/-LICHT
- BS (BODENSICHTLINIE) WANDECKE/-LICHT
- ANSICHTSRICHTUNG

ABKÜRZUNGEN

OBERKANTE FERTIGDECKE [m]	OKF
OBERKANTE ROHDECKE [m]	OKR
OBERKANTE ROHDECKE [m]	OKR
UNTERKANTE ROHDECKE [m]	UKR
BRÜSTUNGSHÖHE RDH ab OKFF [m]	BRH
UNTERZUG	UZ
ÜBERZUG	ÜZ
SICHTBETON	SB
RAUMBUCH	RB
WETTERSEITE	WS
BEKRÖNUNG	BK
DACHRAUM	DR
RETTUNGSWEG	RW
FENSTER	FE
TÜR	T
TREPPENRAUMER	TREPP R
LUFTSCHLITZ/-GITTER	LÜ

BAUTEILKATALOG

Böden / Horizontale Bauteilkonstruktionen

- B10 - N: Verputzboden E1 Zentrum - Mitte
- B11 - N: Verputzboden E1 Mitte - Rand
- B12 - N: Verputzboden E1 Treppenturm Nord
- B13 - N: Verputzboden E2 Mitte
- B14 - N: Verputzboden E4 Turmzimmerboden
- B15 - B: Verputzboden E4 Turmzimmerboden
- B20 - N: Ziegelboden E1 Innen
- B21 - N: Ziegelboden E1 Rand
- B30 - B: Mosaikboden E0 (Schwechten)
- B31 - B: Mosaikboden E1 (Germann)
- B32 - B: Mosaikboden E1 (Germann) - Reparatur
- B33 - B: Flur Treppenturme E1 Nord und Süd - Reparatur
- B40 - N: Sauberlaufzone E0
- B60 - N: Kopfsteinpflaster E0 Ost
- B70 - N: Gitterrost E2 Übergang Nord und Süd
- B81 - N: Gitterrost E2 Aufzugsbereich
- B82 - N: Gitterrost E6.2 Dröcken

Decken und Dächer / Horizontale Bauteilkonstruktionen

- D10 - N: Sichtkonstruktion Hohlraumboden E1 Mitte
- D11 - N: Sichtkonstruktion Hohlraumboden E1 Nord
- D13 - N: Sichtkonstruktion Hohlraumboden E1 Süd
- D14 - N: Sichtkonstruktion HEB 220 im Deckenbereich E1 Mitte
- D20 - N: Sichtkonstruktion HEB 220 im Auskragungsbereich E1 Mitte
- D21 - N: Sichtkonstruktion E2 Nord - Balkon
- D30 - N: Sichtkonstruktion E2 Süd
- D31 - N: Sichtkonstruktion E4 Uhrenkammer
- D32 - N: Sichtkonstruktion E6.2 Panoramaumgang
- D50 - B: Sichtkonstruktion E2 Nord - Balkon
- D60 - B: Metalldach E.3 Technikraum

Geländer

- GE - 1: Geländer E6 Freitreppe
- GE - 2: Geländer E1 Treppenturm - Bestand
- GE - 3: Geländer E1 Treppenturm und Podest
- GE - 4: Geländer E1 Zwischentreppe und Podest
- GE - 5: Geländer E1 W-Forum
- GE - 6: Geländer E1 O-Forum
- GE - 7: Geländer E2 Ring
- GE - 8: Geländer E2 N
- GE - 9: Geländer E2 N
- GE - 10: Geländer E2.0
- GE - 11 und 12: Geländer E7
- GE - 13 und 14: Handlauf Treppenturm Nord und Süd Aufmiewand
- GE - 15: Geländer Treppenturm Nord und Süd Aufmiewand
- GE - 16: Ausfahrung Deckenrandbereich E2

BN = +/-0.00 = 35.95m ü.NHN

- HÖHENKOTEN BEZIEHEN SICH AUF: ± 0.00 = + 35.95M Ü.NHN.
- BRÜSTUNGSHÖHEN UND TÜRHÖHEN BEZIEHEN ROHBAUMAßE BEZOGEN AUF OKF- FENSTERHÖHEN BEZOGEN AUF OK BRÜSTUNG.
- ALLE MAßE SIND VOM AUSFÜHRENDEN AUF DER BAUSTELLE ZU PRÜFEN.
- ANGEGEBENE BEZÜGE WIE ANNÄHERND, BÜNDIGKEIT ETC. GEHEN VOR MAßANGABEN.
- UNSTIMMIGKEITEN SIND DER BAULEITUNG UNVERZÜGLICH MITZUTEILEN. FÜR MAßFEHLER HAFTET ALLEIN DER AUFTRAGNEHMER.
- ALLE MAßE SIND IN METER [M] ANGEGEBEN, SOFERN NICHT ANDERS VERMERKT.
- AUßER DIESER ZEICHNUNG SIND DIE STATISCHE BERECHNUNG MIT POSITIONS- SCHAL- UND BEWEHRUNGSPLÄNEN VERBINDLICH.
- SCHLITZE, DURCHBRÜCHE, AUSSPARUNGEN ERFOLGT NACH RÜCKSPRACHE MIT DEN ZUSTÄNDIGEN FACHPLANERN.
- SCHLITZE, DURCHBRÜCHE, AUSSPARUNGEN ERFOLGT NACH RÜCKSPRACHE MIT DEN ZUSTÄNDIGEN FACHPLANERN.
- DIE ANGABEN DER BAUTEILKATALOGE SIND VERBINDLICH. VERBINDLICH SIND DIE PLÄNE DES JEWEILIGEN PLANERS.
- FUNDAMENTBEREICHE - SIEHE STAHL- UND BETONBRUNGSPLÄNE.

Index	Bemerkung / Änderung	Datum	Gez/Gepr.
03	Erw. Rohbau LV Erstellung	14.09.26	MB, KA, AURB
02	Layoutänderungen; Teilplan 3 Schnitte & Ansichten entfällt	19.02.26	MB
01	WP1	09.02.26	MB

Änderungen

Bauherrin: Entwurfsverfasserin:

Stiftung der Kaiser-Wilhelm-Gedächtnis-Kirche in Berlin

Lützowufer Studio 39
10789 Berlin
baubüro@gedächtniskirche- berlin.de
T 0049 (0) 30 / 218 09 809

Projekt

Ausstellungsneuplanung und -erweiterung im Alten Turm der Kaiser-Wilhelm-Gedächtnis-Kirche in Berlin

Anschrift:

Breitscheidplatz 1,
10789 Berlin

Gebäude:

Alter Turm

Maßnahme::

KWG - Teilprojekt C (TP C)

Planart:

Schnitt - Vertikalschnitt

Planbezeichnung:

SCHNITT - Teilplan CC-2

VORABZUG

Plan-Nr.:	2232	Erst.:	09.02.26
Maßstab:	1:50	Gez./Gepr.:	MB, EC, KW, BB
Blattgröße:	1189x841 mm (DIN A0):		
Layout/Planbezeichnung:	KWG C CPL_ 5 Sh 2232		

Index:	03
	LPH 5 - Ausführungsplanung