1210 GRUNDRISS E1
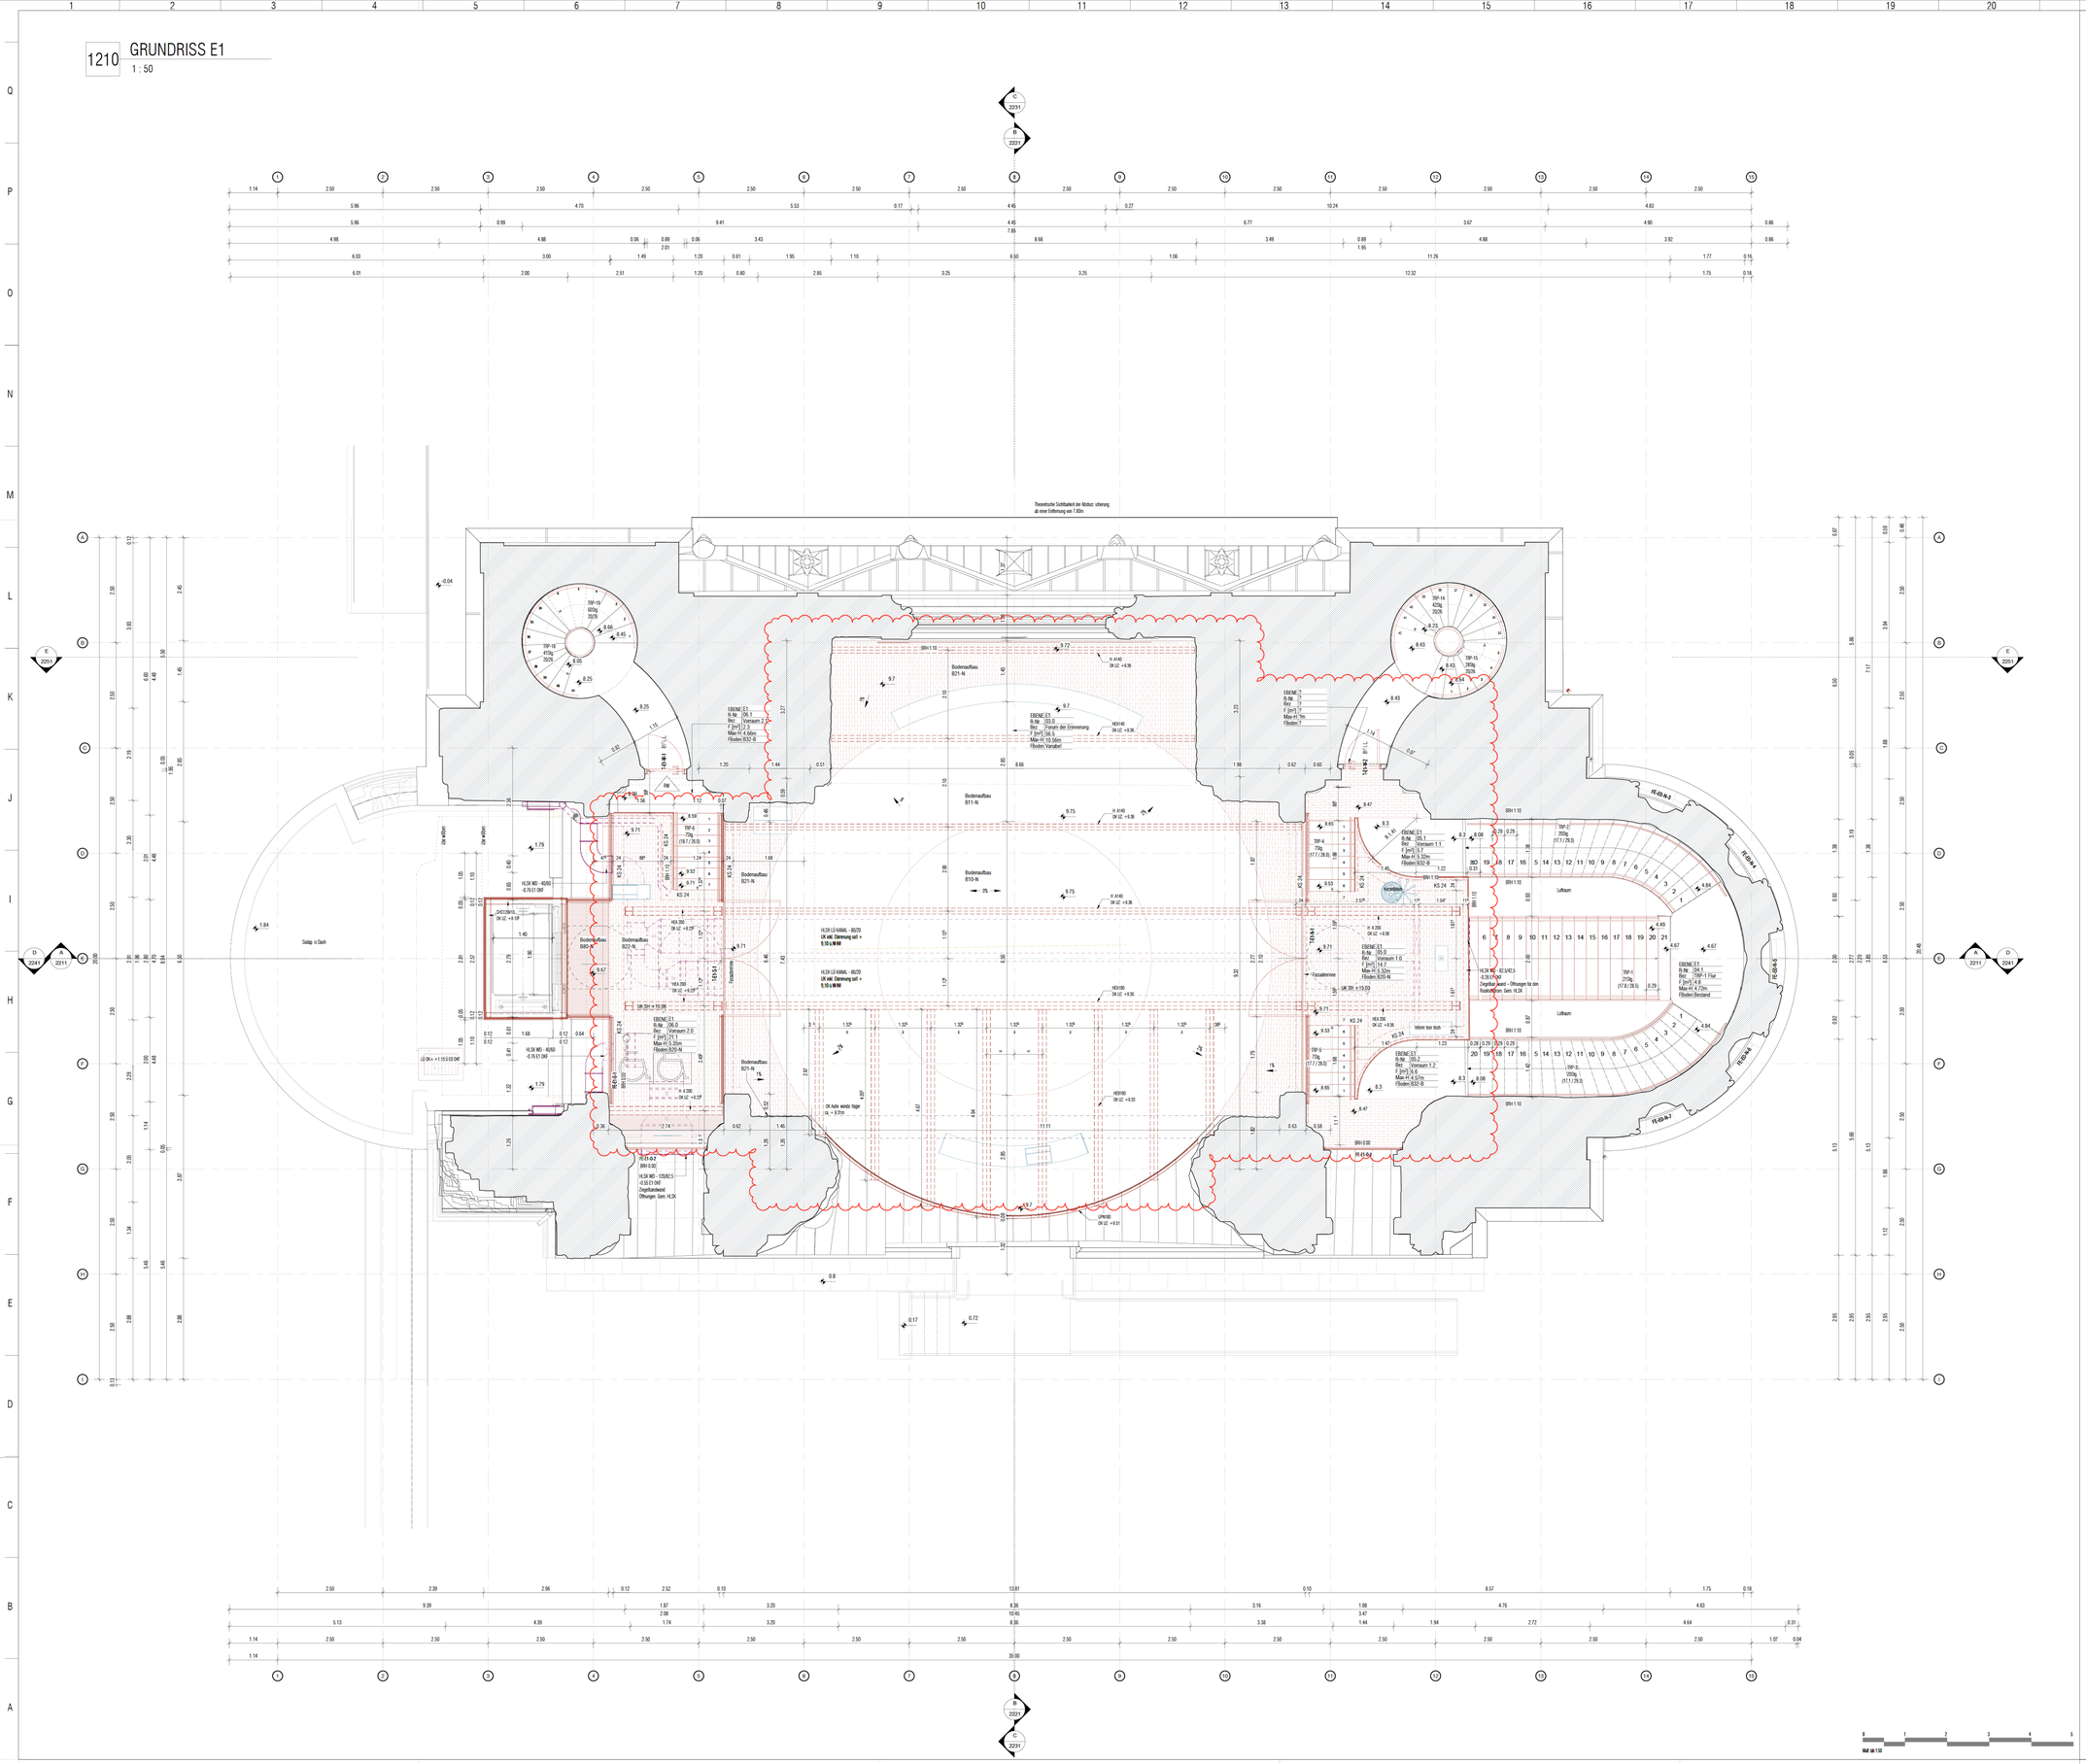
1 : 50