1260 GRUNDRISS E6

1 : 50

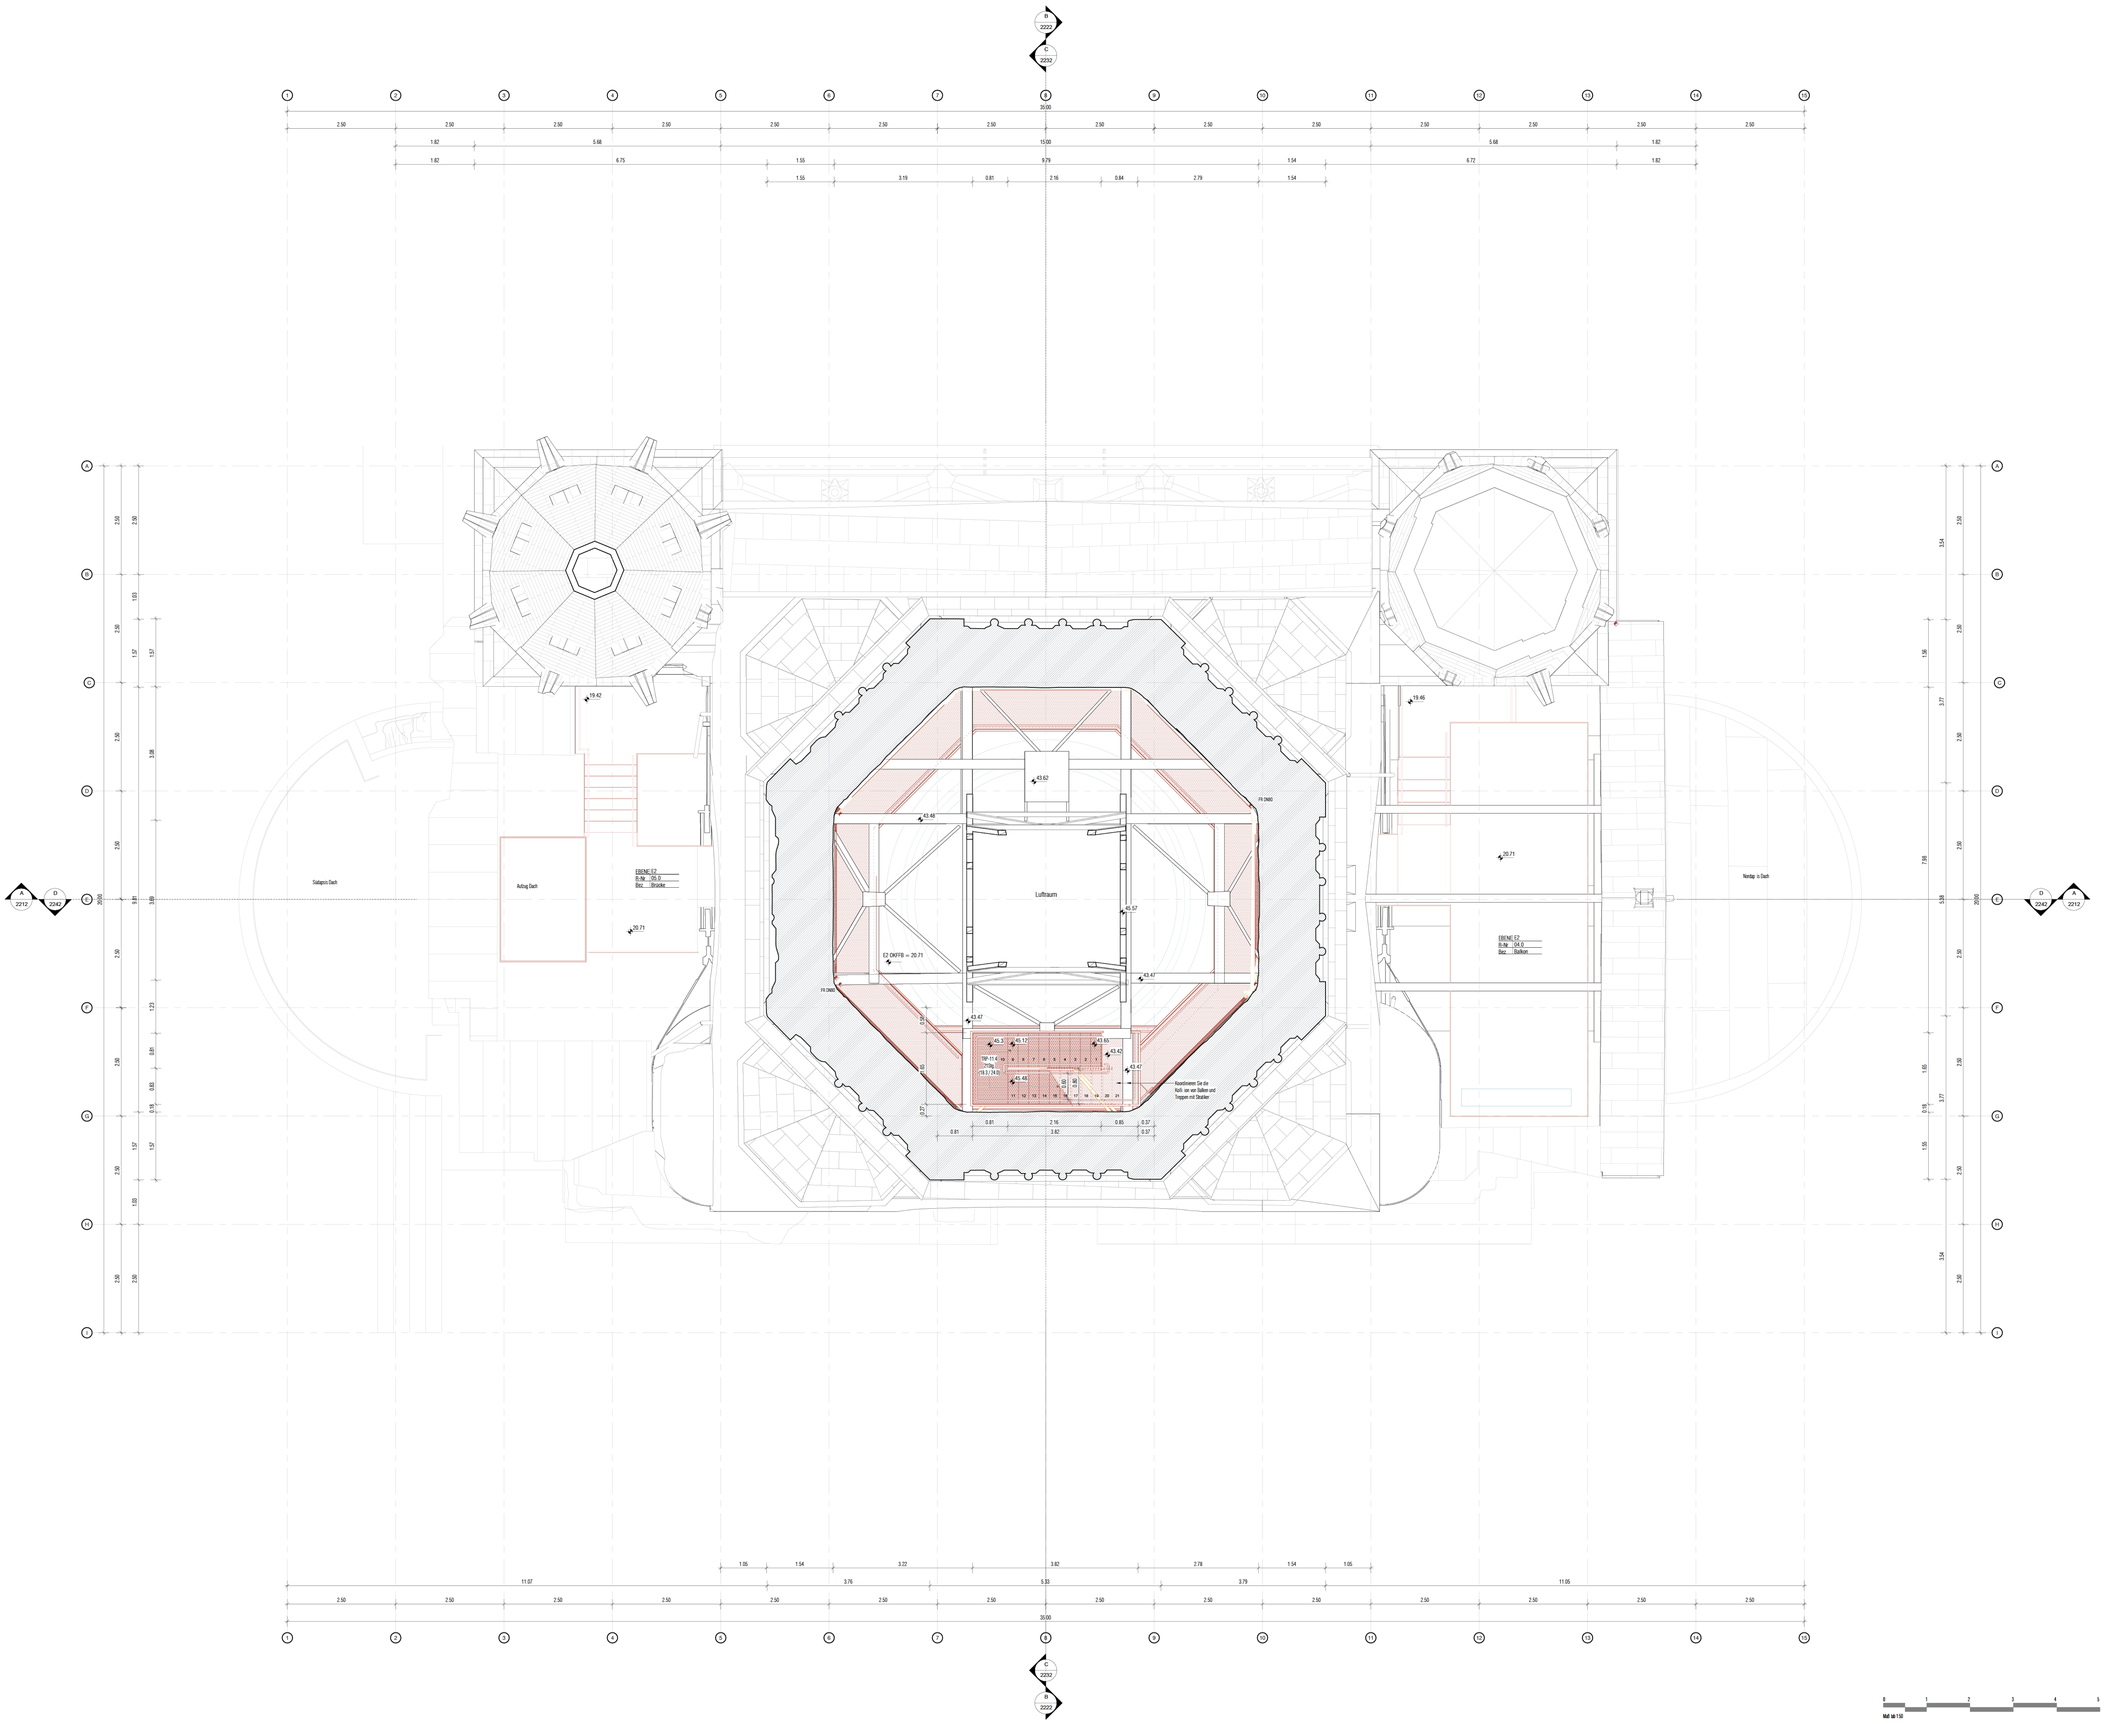

LEGENDE

SCHRAFFUREN

- NEUBAU
- ABBRUCH
- BESTAND
- MAUERWERK NEUBAU
- STAHLBETON, ORTBETON
- STAHLBETON, FERTIGTEIL
- BETON, UNBEWEHRT/ESTRICH
- TROCKENBAU
- DÄMMUNG HART
- DÄMMUNG WEICH
- G ITTERROST
- GLAS
- TECHNISCHE GEBÄUDEAUSRÜSTUNG
- AUSSTELLUNGSFLÄCHE
- BEWEGUNGSFLÄCHE ROLLSTUHL 1.50m x 1.50m
- STANDFLÄCHE ROLLSTUHL 0.8M X 1.2M

SYMBOLE

- HÖHENKOTE AUSBAU (m) OKF
- HÖHENKOTE ROHBAU (m) OKR
- OKFB-ÜBERKANTE FERTIGBODEN (m) OKFB
- OKRB-ÜBERKANTE ROHFUSSBODEN OKRB
- WD- WANDDURCHBRUCH
- BD- BODENDURCHBRUCH
- DD- DECKENDURCHBRUCH
- BS BODENSCHL TZ/WS WANDSCHL TZ
- ÄNDERUNGSWOLKE

ABKÜRZUNGEN

OBERKANTE FERTIGDECKE (m)	OKF
OBERKANTE ROHDECKE (m)	OKD
UNTERKANTE FERTIGDECKE (m)	UKF
UNTERKANTE ROHDECKE (m)	UKD
BRÜSTUNGSHÖHE FERTIG AB OKFF (m)	BRH
BRÜSTUNGSHÖHE ROH AB OKFF (m)	BRH
UNTERZUG	UZ
ÜBERZUG	ÜZ
SCHÄ TECHNIK	SH
RAUMHOCH	rh
NH LICHTEN	LL
NOTAUSGANG	NA
BODENEINLAUF	BE
DACHEINLAUF	DE
RETTUNGSWEG	RW
FENSTER	FE
TÜR	T
TREPPENRAMMER	TRP-#
LÜ TUNG (HLSK)	LÜ

BAUTEILKATALOG

Böden / Horizontale Baukonstruktionen

- B10 - N: Vergussboden E1 Zentrum - Mitte
- B11 - N: Vergussboden E1 Mitte - Rand
- B12 - N: Vergussboden E-1 Treppenturm Nord
- B13 - N: Vergussboden E2 Mitte
- B14 - N: Vergussboden E2 Nord - Balkon
- B15 - B: Vergussboden E4 Turmuhrnischen
- B20 - N: Ziegelboden E1 Innen
- B21 - N: Ziegelboden E1 Rand
- B30 - B: Mosaikboden E0 (Schwechten)
- B31 - B: Mosaikboden E0 (Eiermann)
- B32 - B: Mosaikboden E1 (Schwechten) - Reparatur
- B33 - B: Flur Treppenturme E1 Nord und Süd - Reparatur
- B40 - N: Sauberlaufzone E0
- B50 - B: Kaphölmplatten E0 Ost
- B60 - N: Aufzugskabine
- B70 - B: Vorhalle E0
- B80 - N: Gitterrost E2 Übergang Nord und Süd
- B81 - N: Gitterrost E2 Aufzugsbereich
- B82 - N: Gitterrost E6.2 Glocken

Decken und Dächer / Horizontale Baukonstruktionen

- D10 - N: Stahlkonstruktion Hohlraumboden E1 Mitte
- D11 - N: Stahlkonstruktion Hohlraumboden E1 Nord
- D12 - N: Stahlkonstruktion Hohlraumboden E1 Süd
- D13 - N: Stahlkonstruktion HEB 220 im Deckenbereich E1 Mitte
- D14 - N: Stahlkonstruktion HEB 220 im Auskragungsbereich E1 Mitte
- D20 - N: Stahlkonstruktion E2 Mitte
- D21 - N: Stahlkonstruktion E2 Nord - Balkon
- D30 - N: Stahlkonstruktion E2 Süd
- D31 - N: Stahlkonstruktion E4 Uhrenkammer
- D32 - N: Stahlkonstruktion E6.2 Panoramaumgang
- D40 - N: Stahlbetondach E7
- D50 - B: Bitumen E2 Nord - Balkon
- D60 - B: Metalldach E-3 Technikraum

- HÖHENKOTEN BEZIEHEN SICH AUF ±0.00 = +35.95M Ü.NHN.
- BRÜSTUNGSHÖHEN UND TÜRHÖHEN BEZEICHNEN ROHBAUMAßE BEZOGEN AUF OKFF. FENSTERHÖHEN BEZOGEN AUF OK BRÜSTUNG.
- HÖHENANGABEN FÜR WANDDURCHBRÜCHE BEZIEHEN SICH AUF ±0.00 = +35.95M Ü.NHN.
- ALLE MAßE SIND VOM AUSFÜHRENDEN AUF DER BAUSTELLE ZU PRÜFEN.
- ANGEGEBENE BEZÜGE WIE AXIALITÄT, BUNDIGKEIT ETC. GEHEN VOR MAßANGABEN.
- UNSTIMMIGKEITEN SIND DER BAULEITUNG UNVERZÜGLICH MITZUTEILEN. FÜR MAßFEHLER HAFTET ALLEIN DER AUFTRAGNEHMER.
- AUßER DIESER ZEICHNUNG SIND DIE STATISCHE BERECHNUNG MIT POSITIONS-, SCHAL- UND BEWEHRUNGSPLÄNEN VERBINDLICH.
- DIE DARSTELLUNG DER FACH- UND AUSSTELLUNGSPLANUNG ERFOLGT NACHRICHTLICH. VERBINDLICH SIND DIE PLÄNE DES JEWEILIGEN PLANERS.
- SCHNITTE GELTEN NUR IN VERBINDUNG MIT DEN AKTUELLEN GRUNDRISSEN.
- FUNDAMENTBEREICHE – SIEHE SCHAL- UND BEWEHRUNGSPLÄNE.

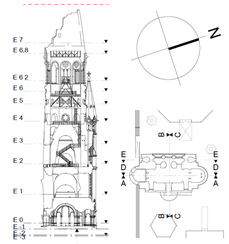

BN = +/-0.00 = 35.95m ü.NHN

Index	Bemerkung / Änderung	Datum	Gez/Gepr
02	WP2	30.04.26	MB, KA, AJ/BB
01	WP1	09.02.26	MB

Änderungen

Bauherrin:

Stiftung der Kaiser-Wilhelm-Gedächtniskirche

Lietzenburger Straße 39
10789 Berlin

[redacted]

Entwurfsverfasserin:

[redacted]

Projekt: Ausstellungsneuplanung und -erweiterung im Alten Turm der Kaiser-Wilhelm-Gedächtnis-Kirche in Berlin

Anschrift: Breitscheidplatz 1, 10789 Berlin

Gebäude: Alter Turm

Maßnahme:: KWG - Teilprojekt C (TP C)

Planart: Horizontalschnitt

Planbezeichnung: GRUNDRISS Ebene 6 - Glockenstube

VORABZUG

Plan-Nr.:	Erst.:	Index:
OPL 1260	09.02.26	02
Maßstab:	**Gez./Gepr:**	**LPH 5 - Ausführungsplanung**
1:50	MB, EC, KAV BB	

Blattgröße: 1189x841 mm (DIN A0);
Layout/Planbezeichnung: KWG-C-OPL- 5-GR-1260

Maßstab 1:50