


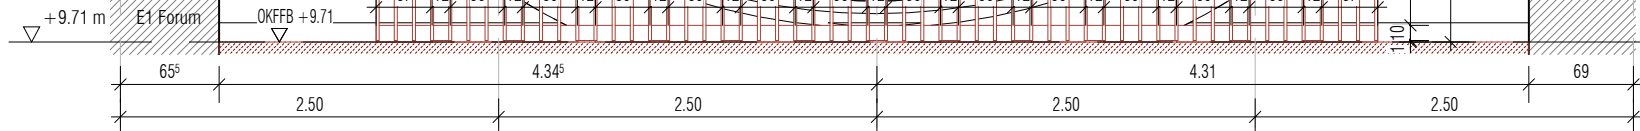


1 : 50



1 : 50



1:5

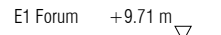

9

Index	Bemerkung / Änderung	Datum	Gez/gepr.
04	Veröffentlichung LV Stahlbauarbeiten	21.08.26	MB, KA, AJ/BF
03	Anpassung gem. Angaben Statik	27.07.26	MB, KA, AJ/BF
02	Stahlbau LV Erstellung	06.07.26	MB, KA, AJ/BF
01	Planerstellung	25.06.26	MB, KA, AJ/BF
Projekt	Planbezeichnung:		