


2

ANSICHT GE-6


1 : 10

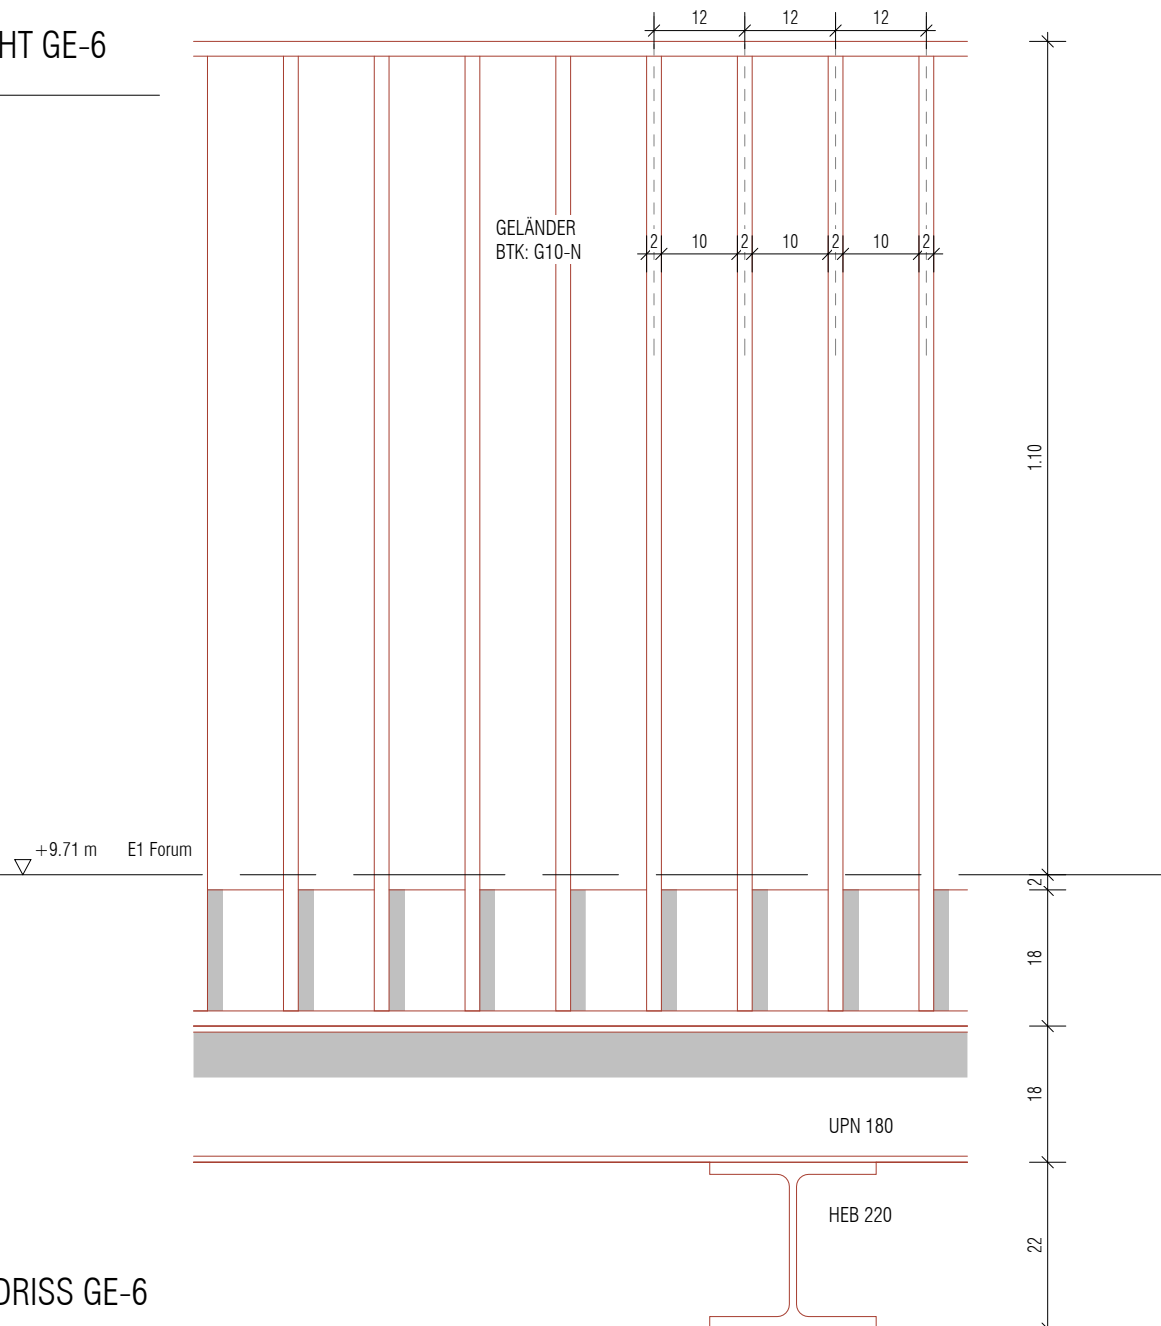

3

SCHNITT GE-6

1 : 10

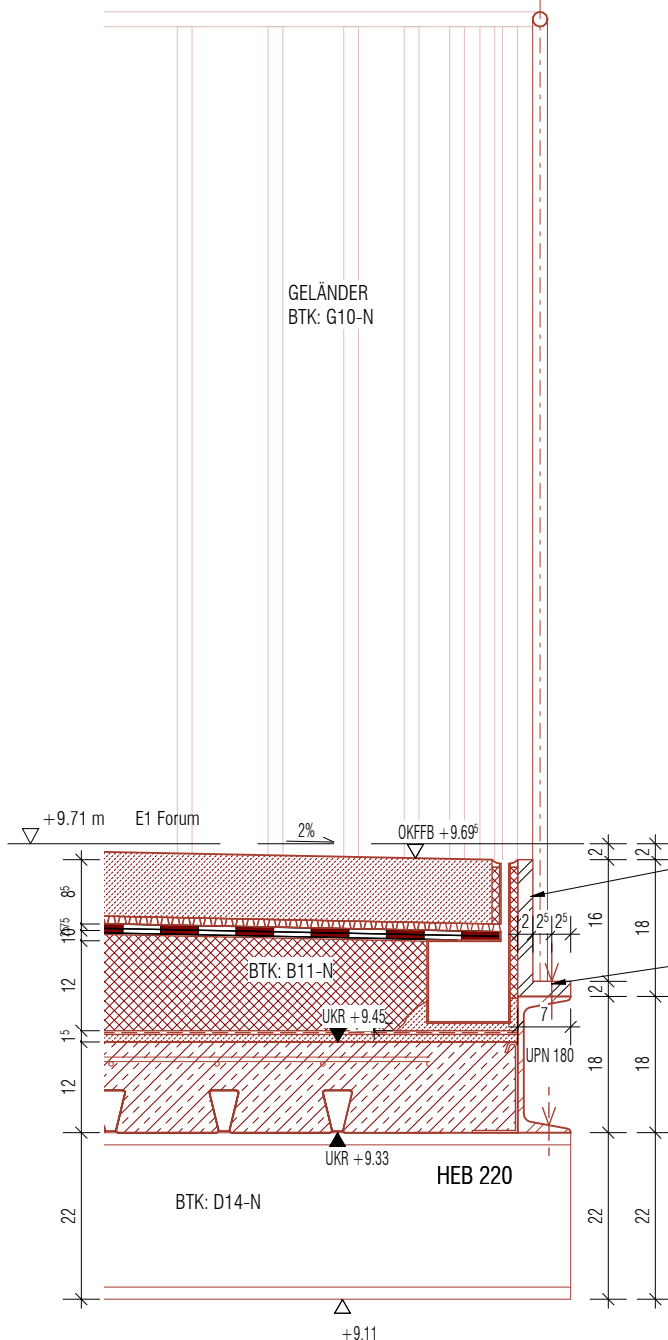

Stabgeländer Absturzsicherung
Rundstäbe R= 20 mm; siehe BTK: G10-N
gem. Angaben Statik

Abschluss oben:
vertikale Rundstäbe an horizontale geschweißt

Abschluss unten:
vertikale Rundstäbe an L-Profil geschweißt


L-Profil Winkel 180°70°20 mm
an UPN 180 verschraubt
gem. Angaben Statik

Verbindungsmittel:
M12; min. 4.6; a= 120 mm
Die Schrauben sind mittig zwischen den Geländerpfosten zu setzen.
gem. Angaben Statik

1

GRUNDRISS GE-6

1 : 50

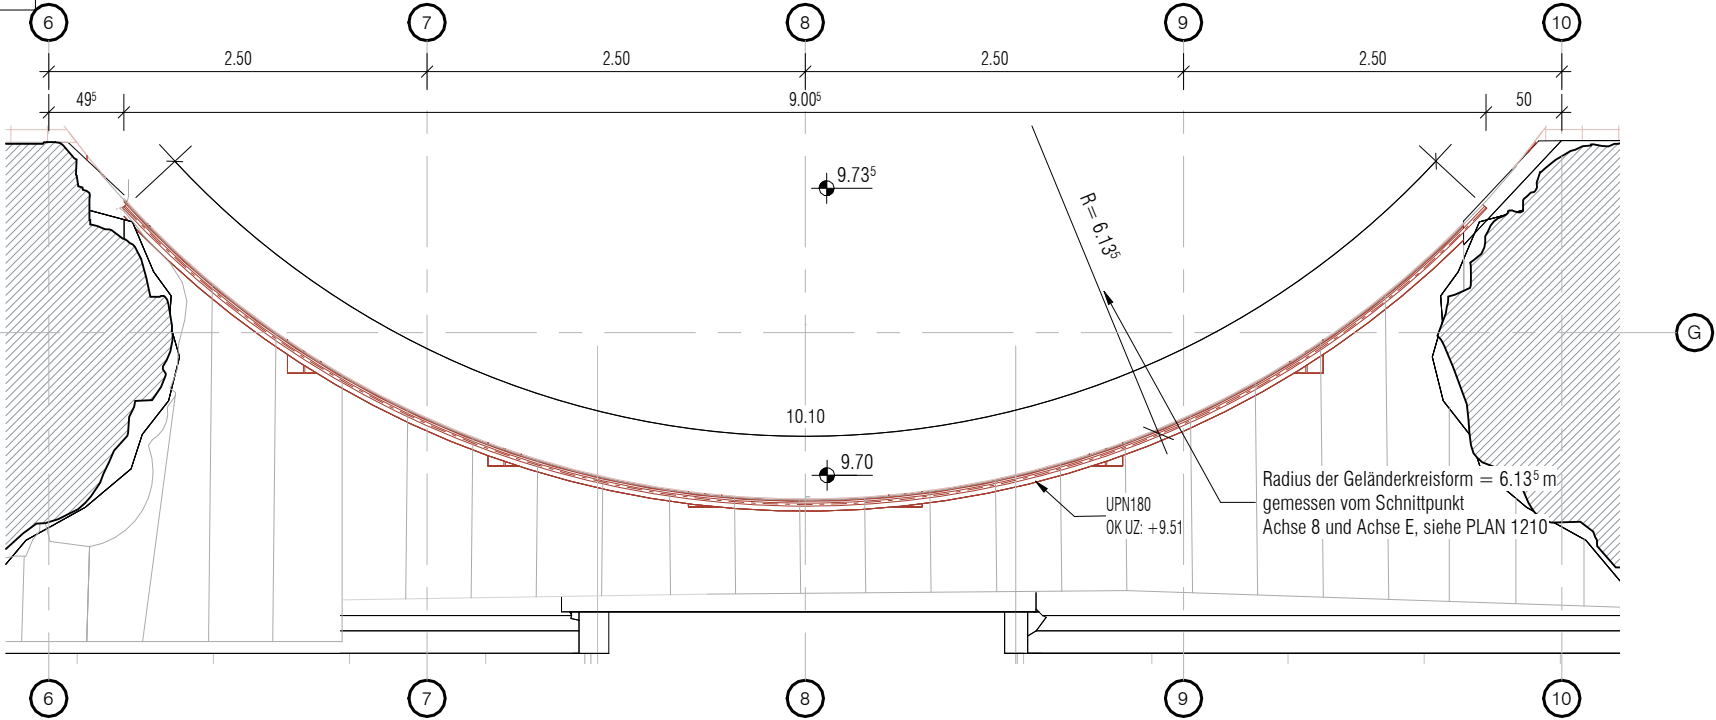

VORABZUG

Index	Bemerkung / Änderung	Datum	Gez/Gepr
04	Veröffentlichung LV Stahlbauarbeiten	21.08.26	MB, KA, AJ/BB
03	Anpassung gem. Angaben Statik	27.07.26	MB, KA, AJ/BB
02	Stahlbau LV Erstellung	06.07.26	MB, KA, AJ/BB
01	Planerstellung	25.06.26	MB, KA, AJ/BB

Projekt	Planbezeichnung:	Planstand	Blattgröße:	
Ausstellungsneuplanung und -erweiterung im Alten Turm der Kaiser-Wilhelm-Gedächtnis-Kirche in Berlin	GE-6 Geländer E1-0-Forum	LPH 5 - Ausführungsplanung	420x297 mm (DIN A3)	
	Codierung Planinhalt	Gez/Gepr:	Maßstab:	
	KWG-C-OPL-5-DE-6623	KA, AJ/ BB	1:10/1:50	
		Plan-Nr.:	Erst.:	
		6623	25.06.2026	

Bauherin:
Stiftung der
Kaiser-Wilhelm-Gedächtnis-Kirche
Lietzenburger Straße 39
10789 Berlin