
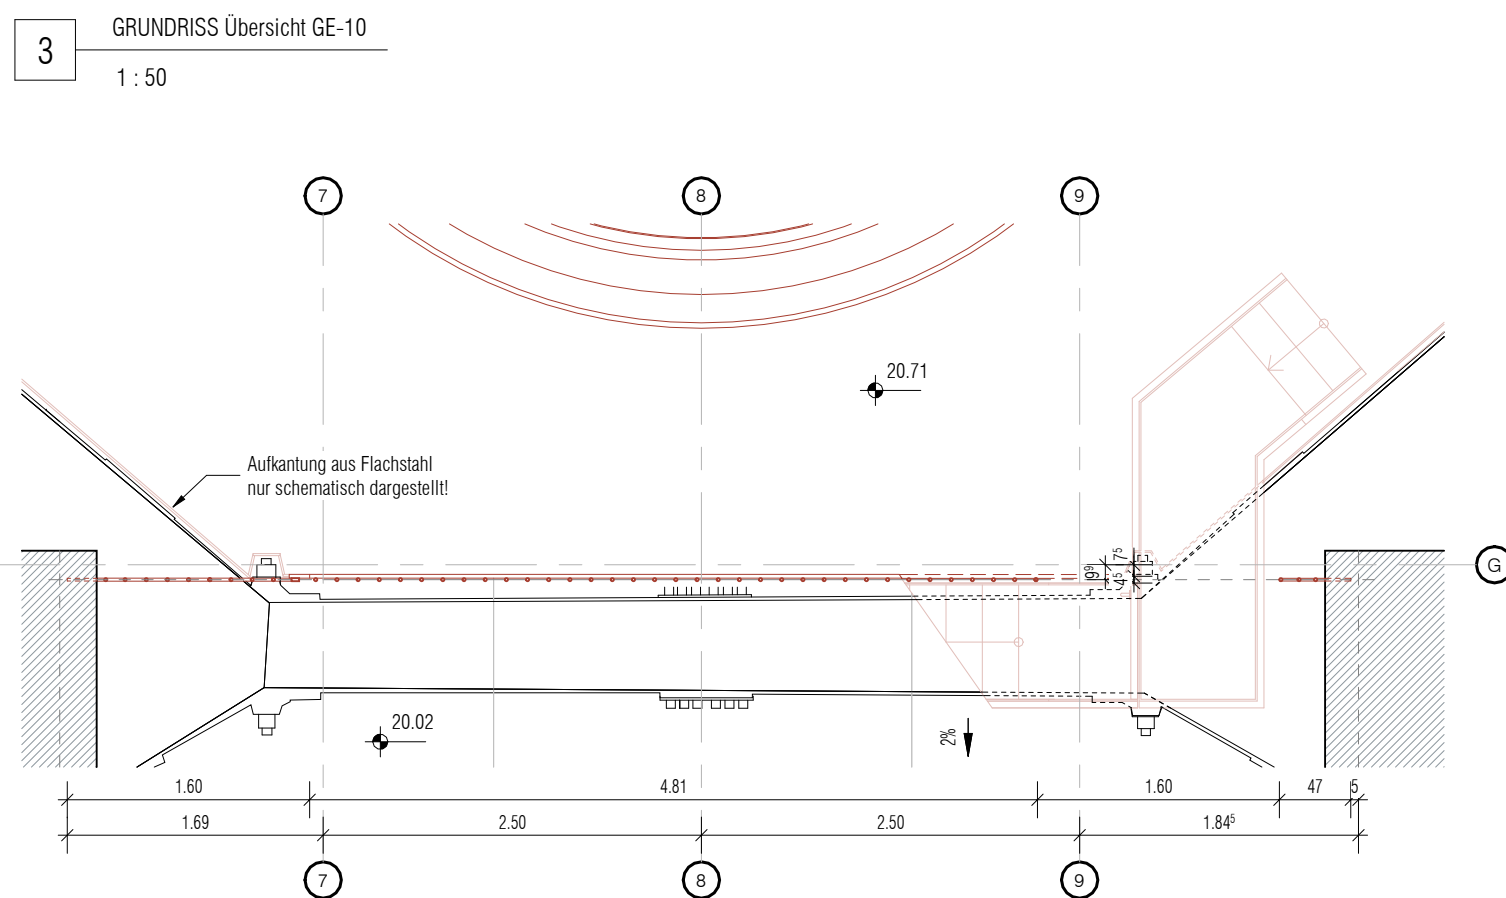
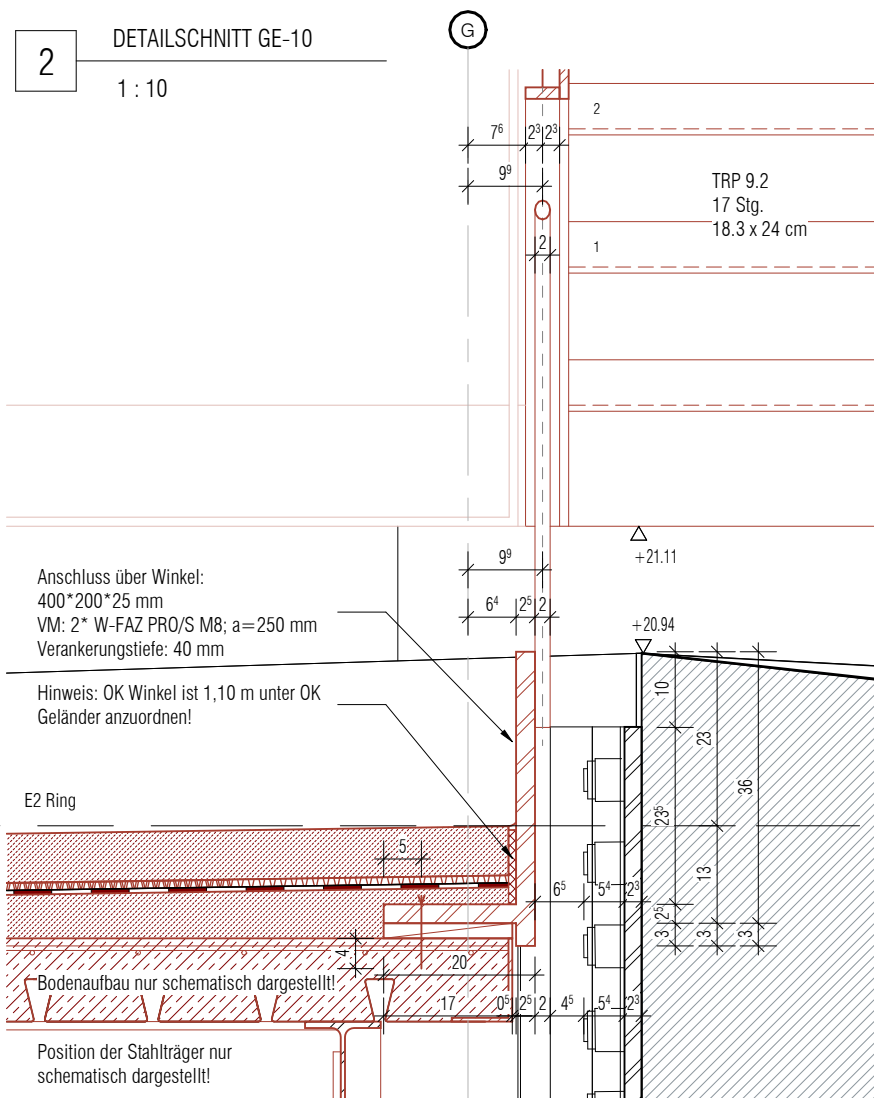


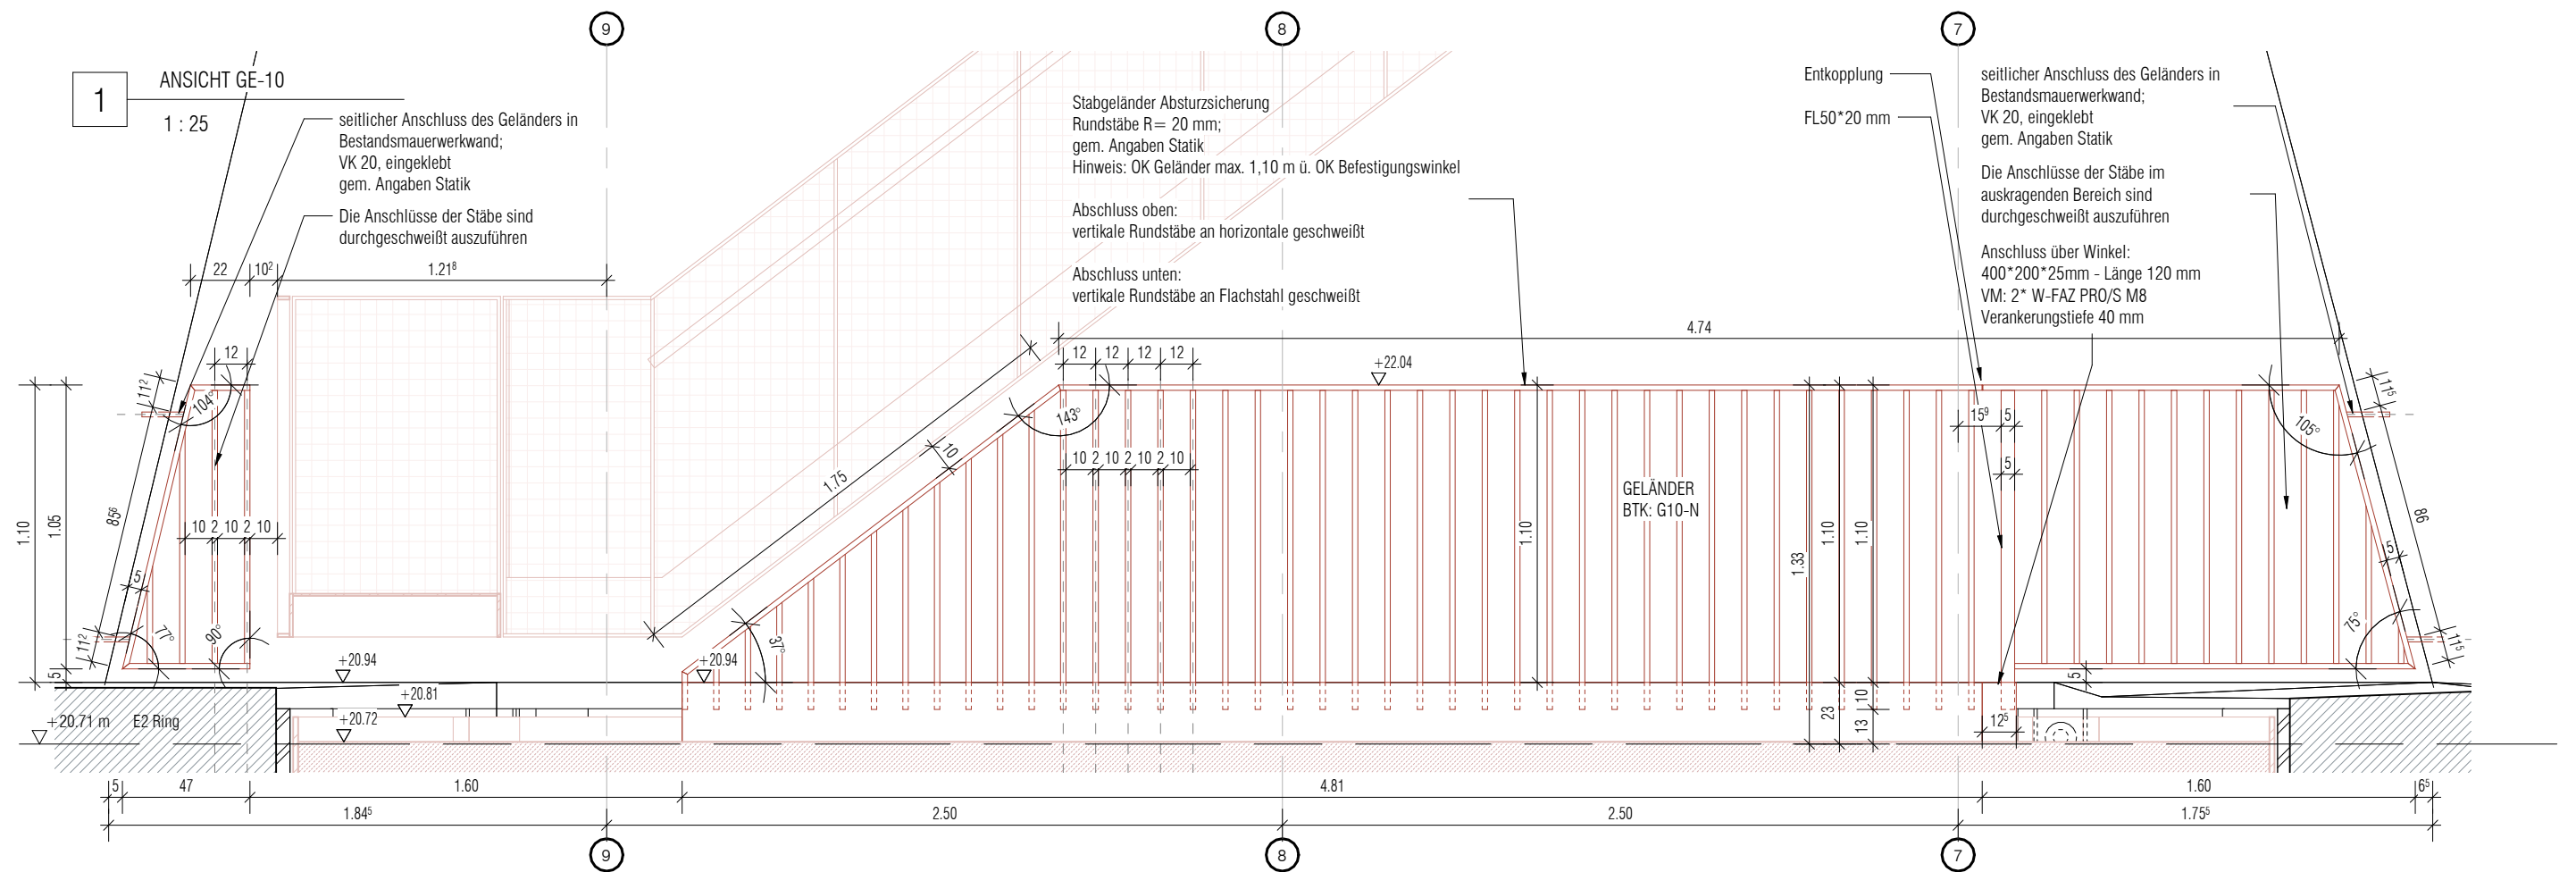

VORABZUG

04	Veröffentlichung LV Stahlbauarbeiten	21.08.26	MB, KA, A/J/BB	
03	Anpassung gem. Angaben Statik	31.07.26	A/J, KA/BB	
02	Stahlbau LV Erstellung	06.07.26	MB, KA, A/J/BB	
01	Planerstellung	25.06.26	MB, KA, A/J/BB	
Index	Bemerkung / Änderung	Datum	Gez/Gepr	

Projekt
Ausstellungsneuplanung und -erweiterung
im Alten Turm der
Kaiser-Wilhelm-Gedächtnis-Kirche in Berlin

Planbezeichnung:
GE-10 Geländer E2-0

Planstand LPH 5 - Ausführungsplanung

10

Bauherrin:
Stiftung der
Kaiser-Wilhelm-Gedächtnis-Kirche
Lietzenburger Straße 39
10789 Berlin