
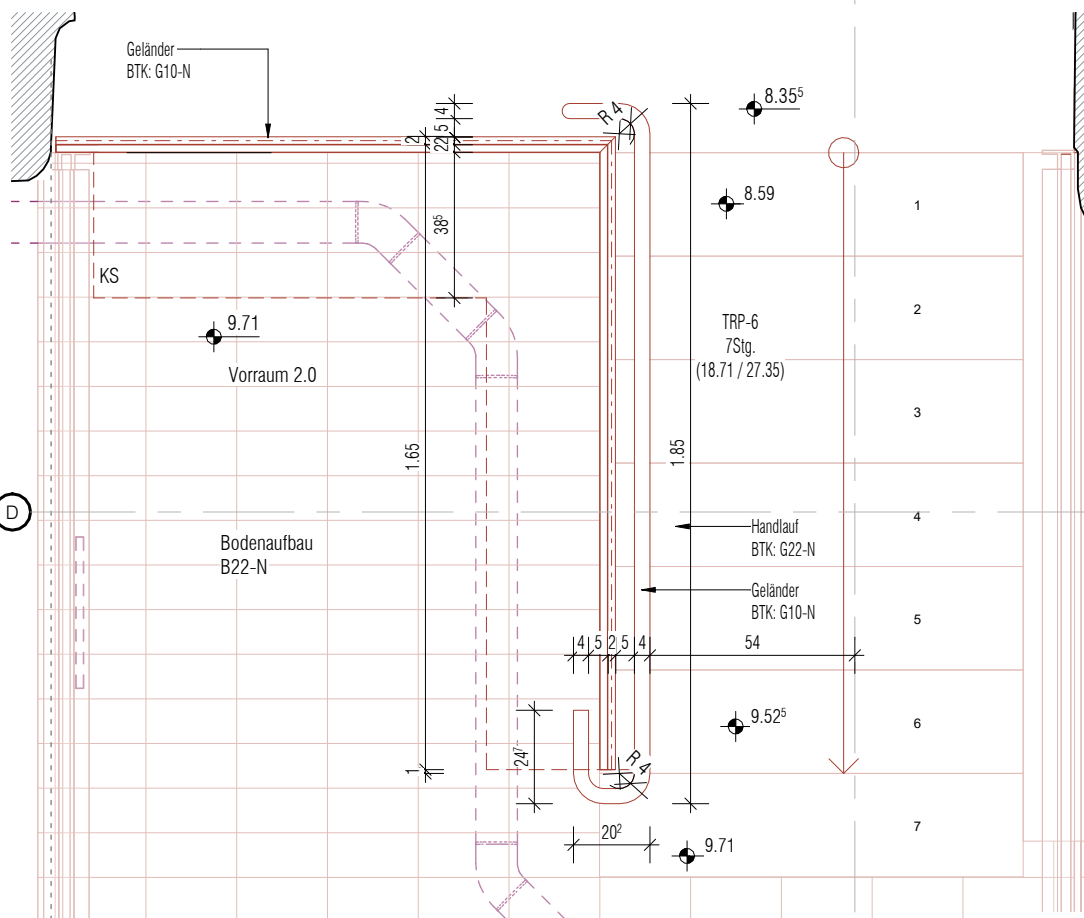



1

1 : 20

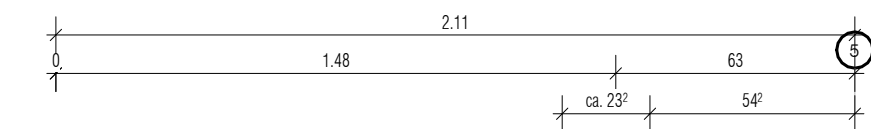


3

1 : 20

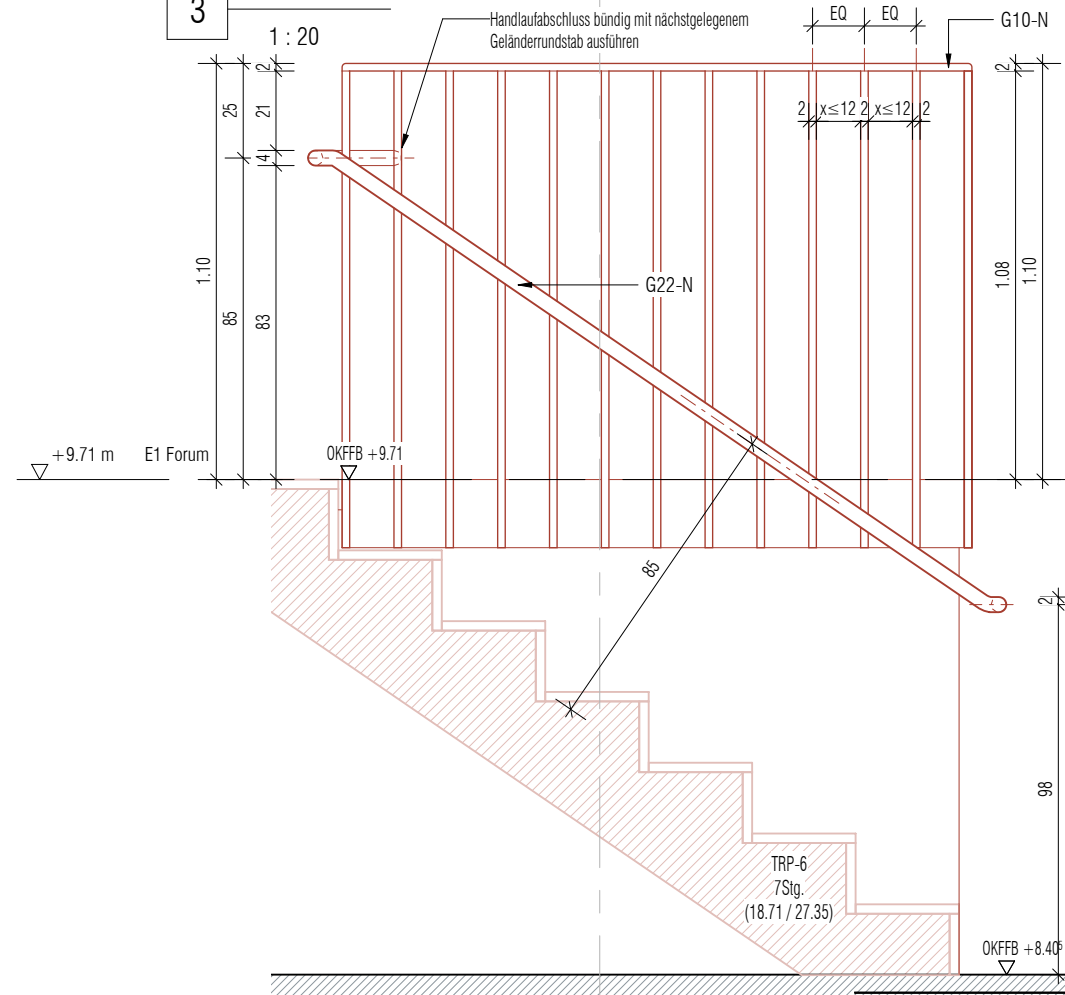


4

1 : 20

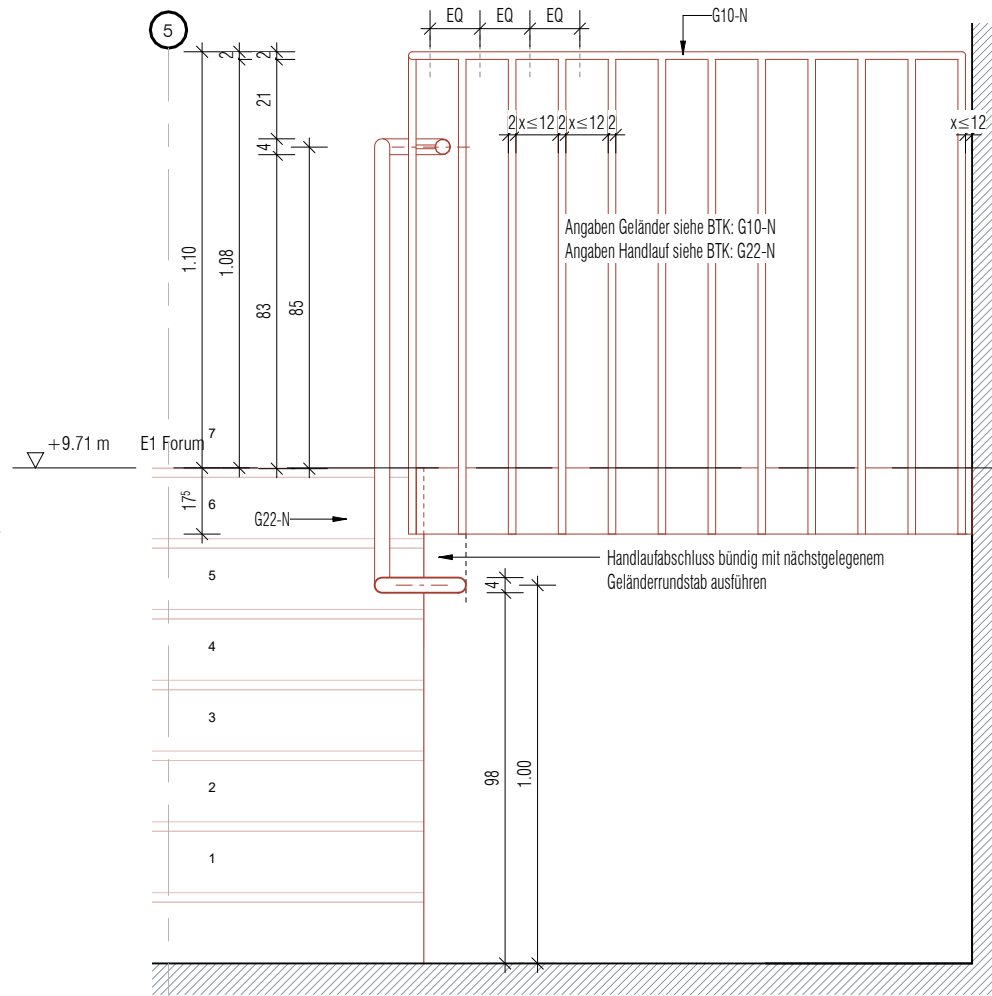

2

1 : 10

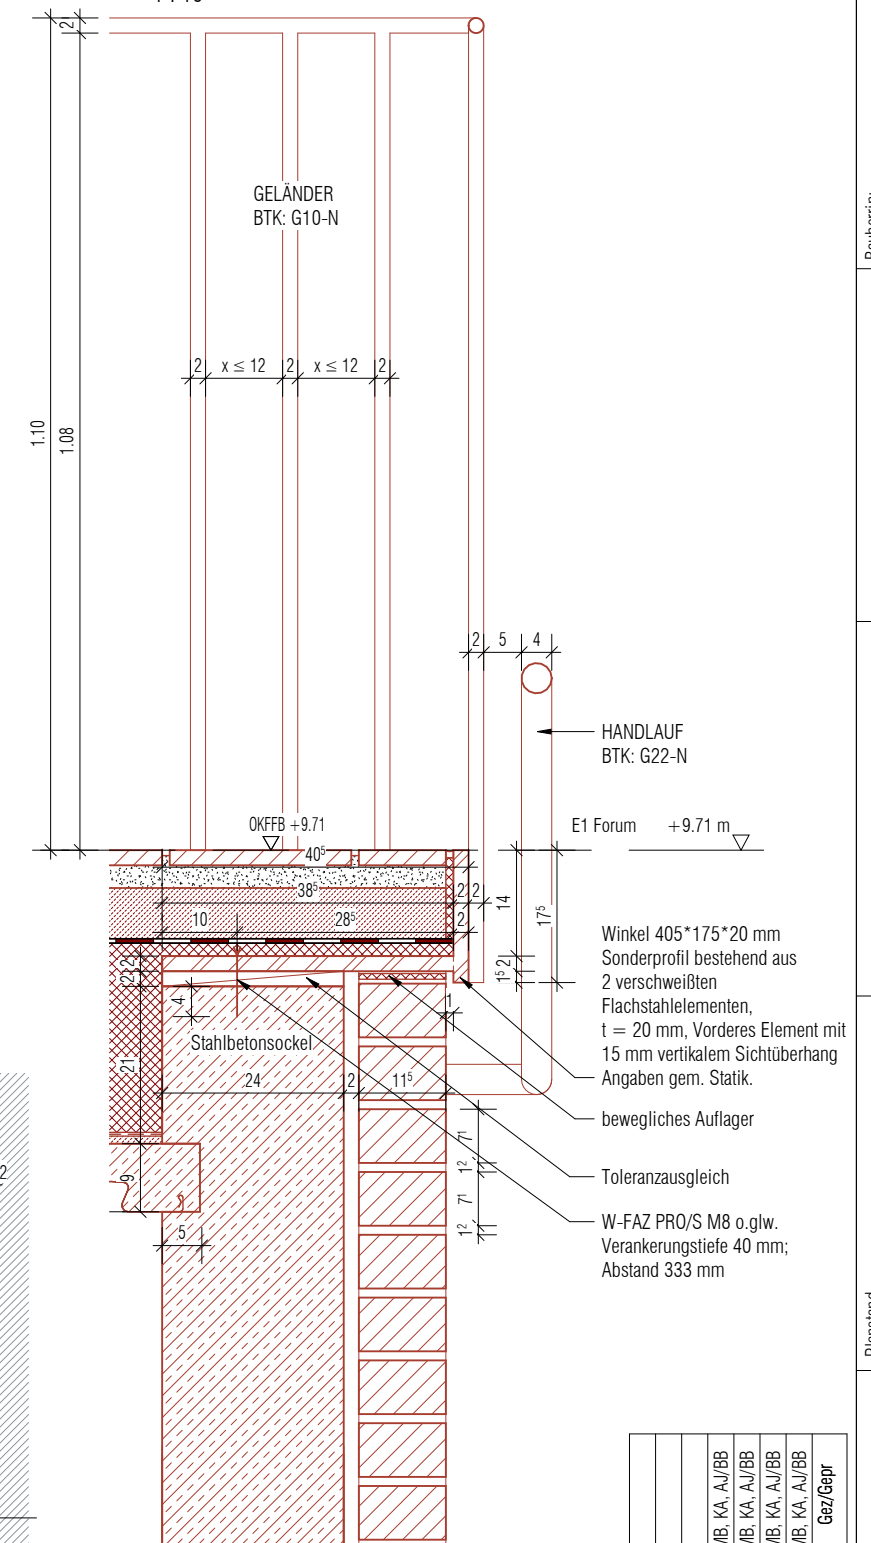

		Datum	Ges/gepr.
04	Veröffentlichung LV Stahlbauarbeiten	21.08.26	MB KA, AJ/BB
03	Anpassung gem. Angaben Statik	27.07.26	MB KA, AJ/BB
02	Stahlbau LV Erstellung	06.07.26	MB KA, AJ/BB
01	Planerstellung	25.06.26	MB KA, AJ/BB
Index	Bemerkung / Änderung		Ges/gepr.

Projekt Ausstellungsneuplanung und -erweiterung im Alten Turm der Kaiser-Wilhelm-Gedächtnis-Kirche in Berlin	Planzeichnung: GE-4 Geländer ET-S-Zwischentreppe und Podest	Plan-Nr.: 6621
	Codierung Einheitsinhalt KWG-C-01 - 5 - DE-6621	

Gez./Gepr:	Erst.:	Maßstab:
KAY/BB	25.06.2026	1:10/1:20

Blattgröße:
420x297 mm (DIN A3)

Stiftung der
Kaiser-Wilhelm-Gedächtnis-Kirche
Lietzenburger Straße 39
10789 Berlin