

1 REGELDETAIL Grundriss GE-14, GE-15

1 : 10

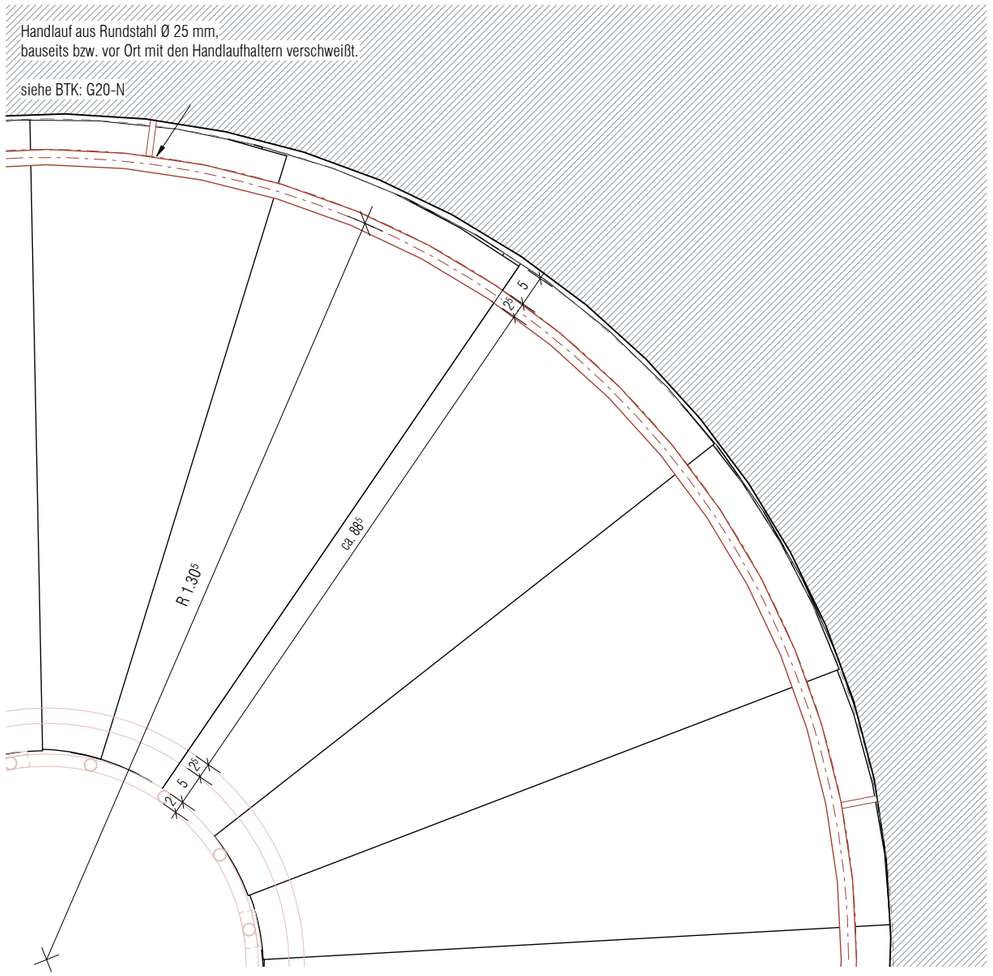

2 DETAILSCHNITT GE-14, GE-15

1 : 5

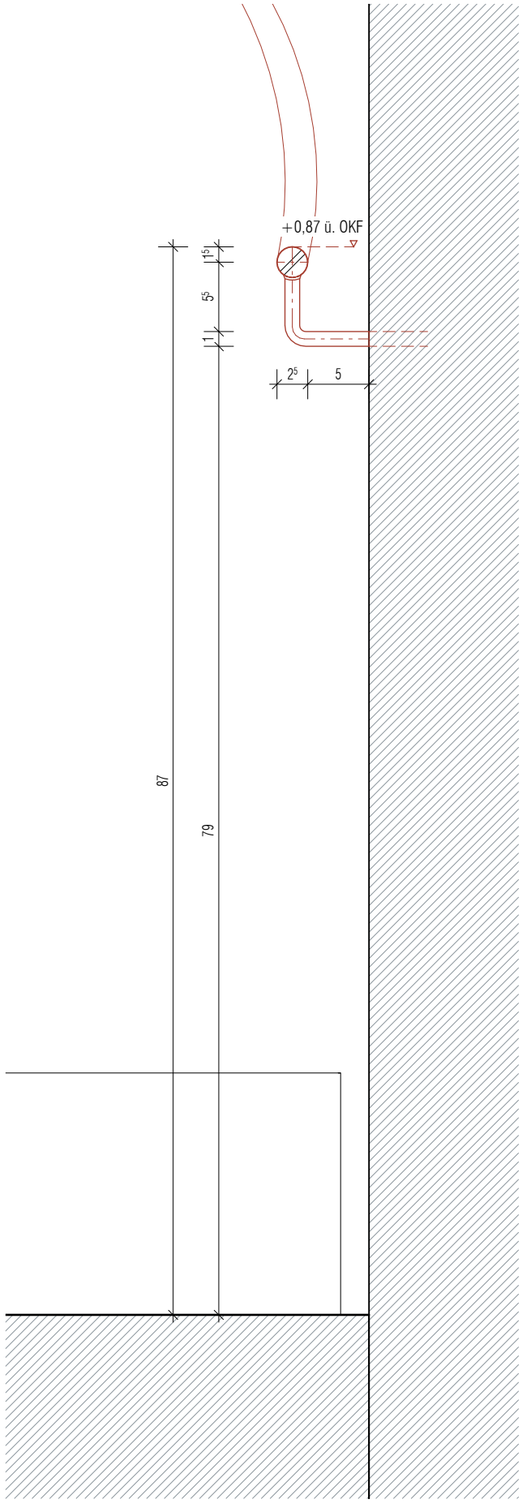


Treppenturm Nord GE-14:
Länge Handlauf: ca. 50 m (Bestandsmaße vor Ort prüfen)

Treppenturm Süd GE-15:
Länge Handlauf: ca. 50 m (Bestandsmaße vor Ort prüfen)

3 DETAIL Handlauf Endpunkte

1 : 10

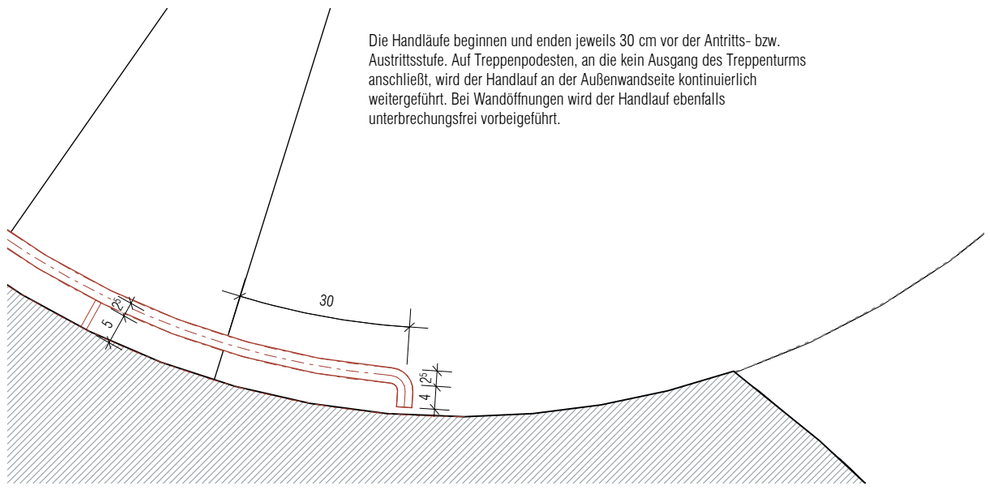

Die Handläufe beginnen und enden jeweils 30 cm vor der Antritts- bzw. Austrittsstufe. Auf Treppenpodesten, an die kein Ausgang des Treppenturms anschließt, wird der Handlauf an der Außenwandseite kontinuierlich weitergeführt. Bei Wandöffnungen wird der Handlauf ebenfalls unterbrechungsfrei vorbeigeführt.

VORABZUG

Index	Bemerkung / Änderung	Datum	Gez/Gepr
02	Veröffentlichung LV Stahlbauarbeiten	21.08.26	MB, KA, AJ/BB
01	Geländer LV Erstellung	27.07.26	MB, KA, AJ/BB

Bauherrin:
Stiftung der
Kaiser-Wilhelm-Gedächtnis-Kirche
Lietzenburger Straße 39
10789 Berlin

Planstand
LPH 5 - Ausführungsplanung

Gez./Gepr:
KA, AJ/ BB

Erst.:
27.07.2026

Maßstab:
1:5 ; 1:10

Blattgröße:
420x297 mm (DIN A3)

Plan-Nr.:
6660

Planbezeichnung:
GE-14 und GE-15 Handlauf Treppenturm Nord und Süd Außenwand

Codierung Planinhalt
KWG-C-OPL-5-DE-6660

Projekt
Ausstellungsneuplanung und -erweiterung
im Alten Turm der
Kaiser-Wilhelm-Gedächtnis-Kirche in Berlin