
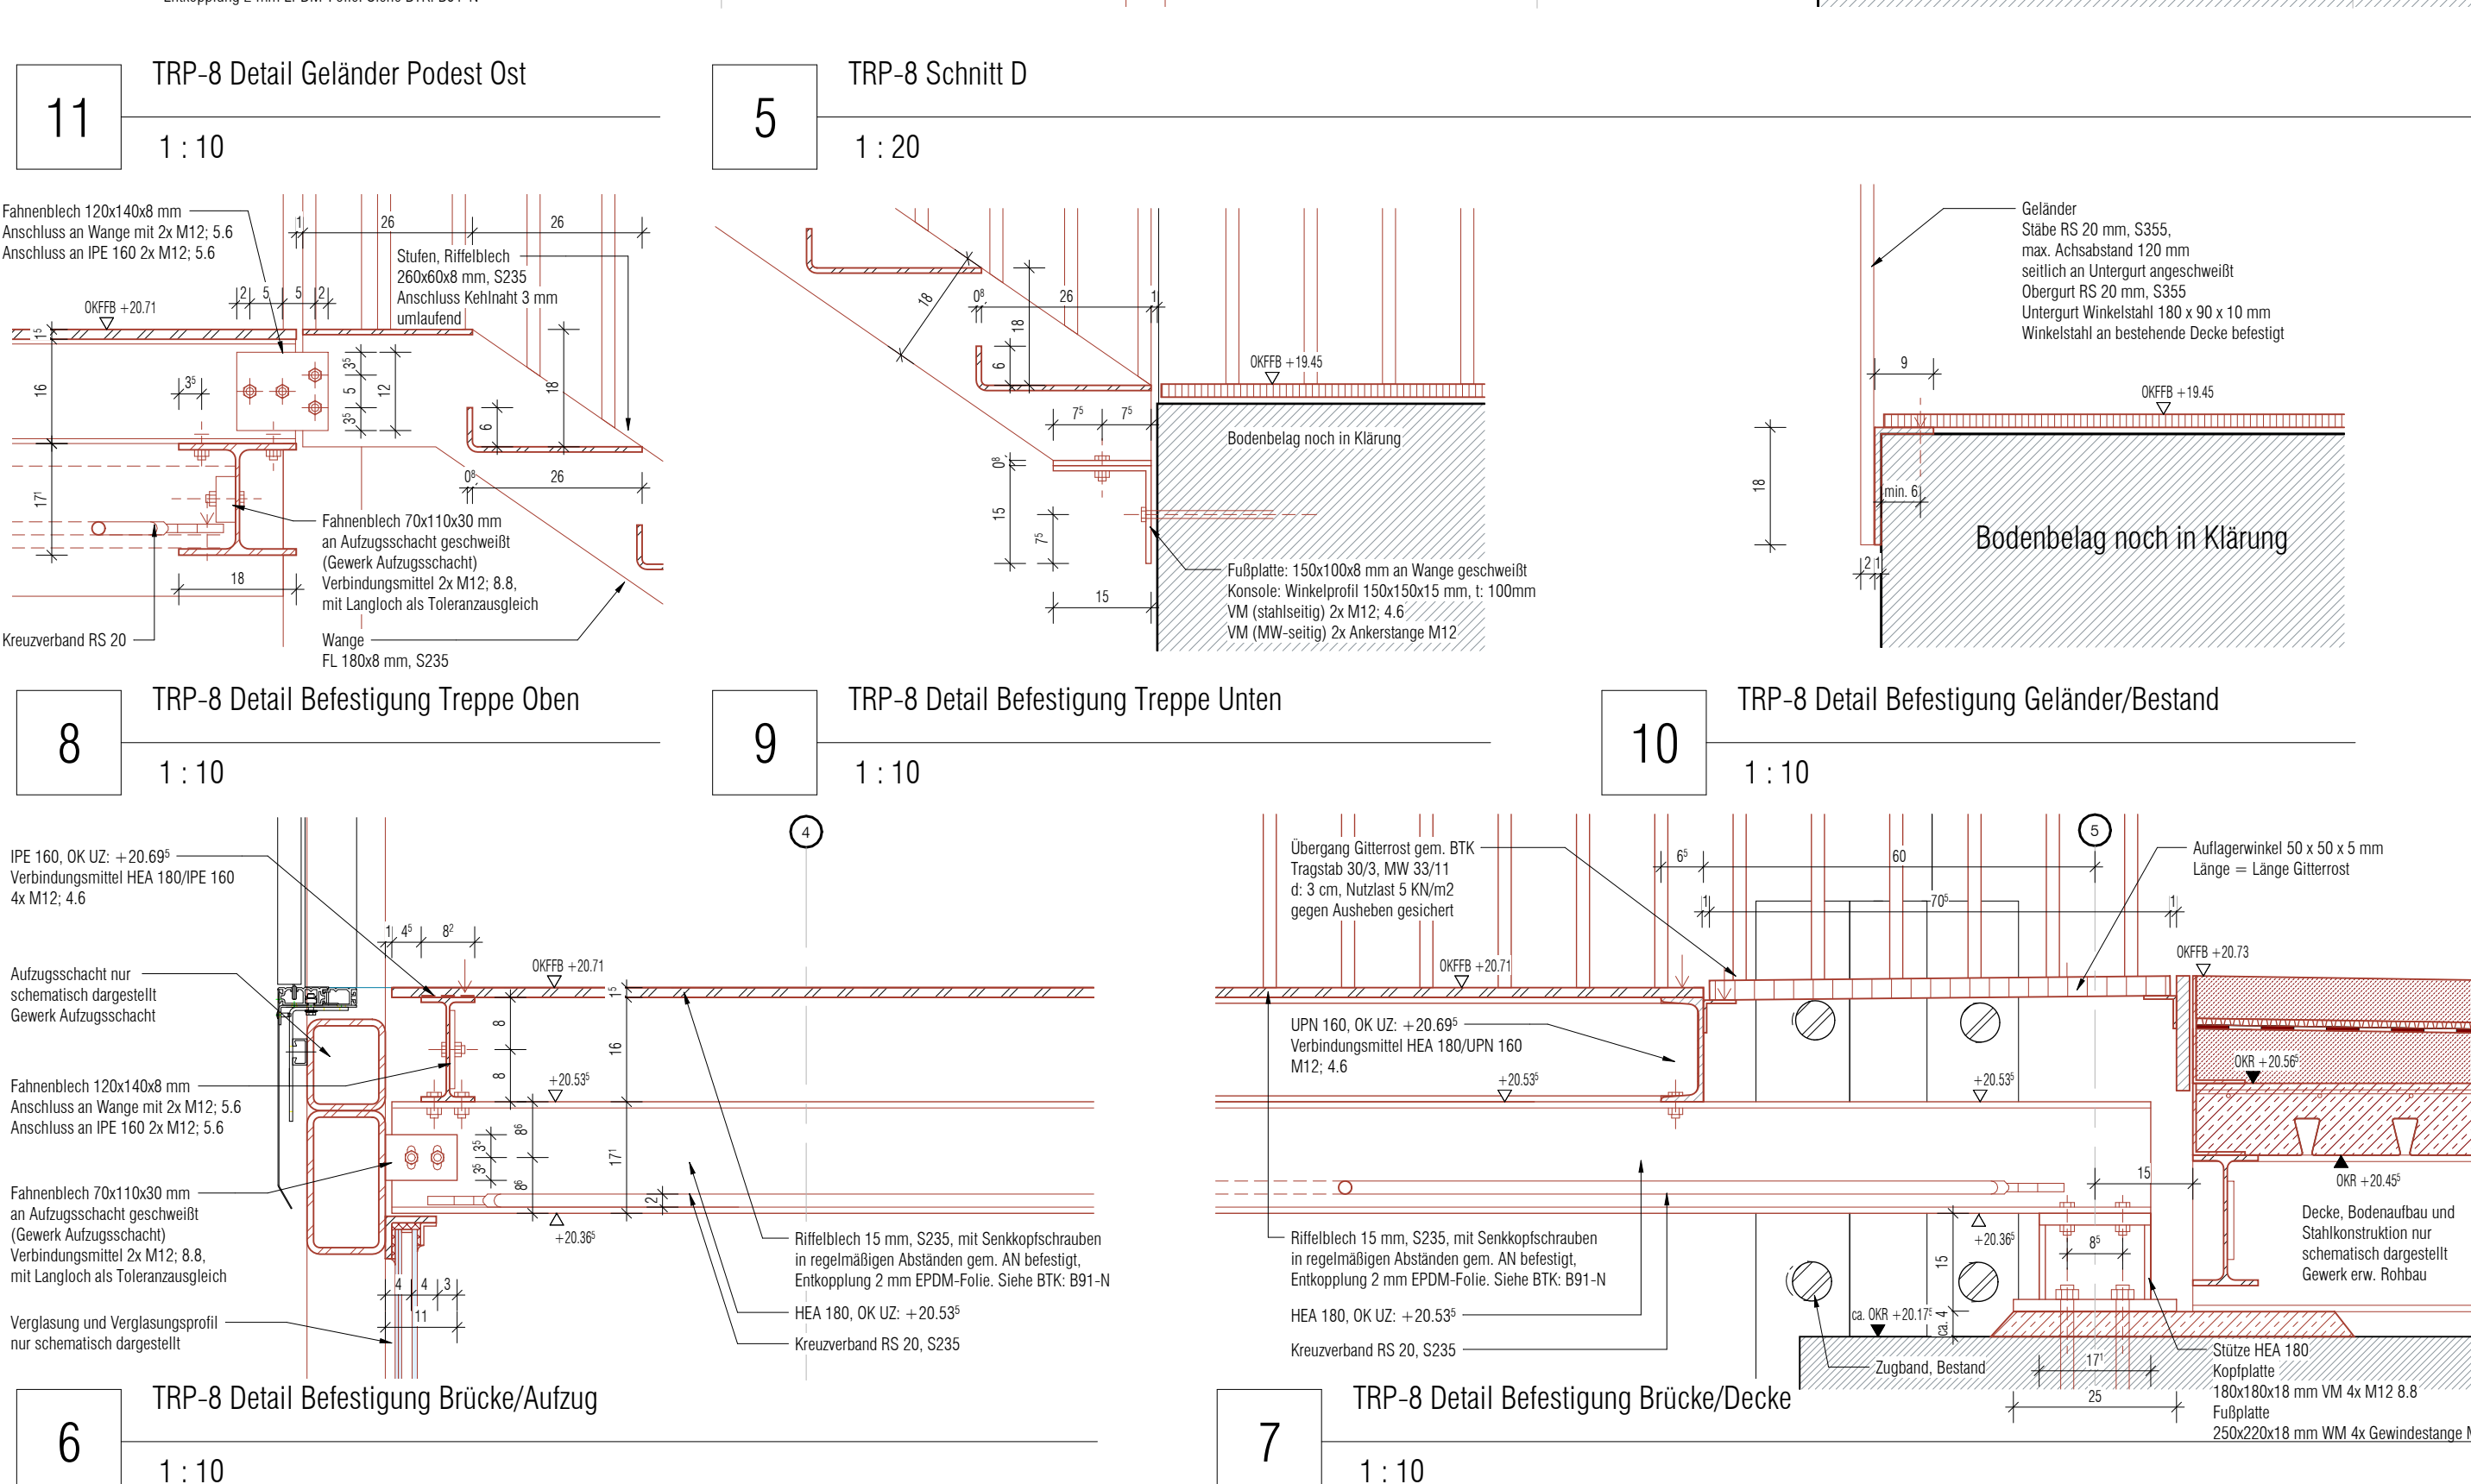
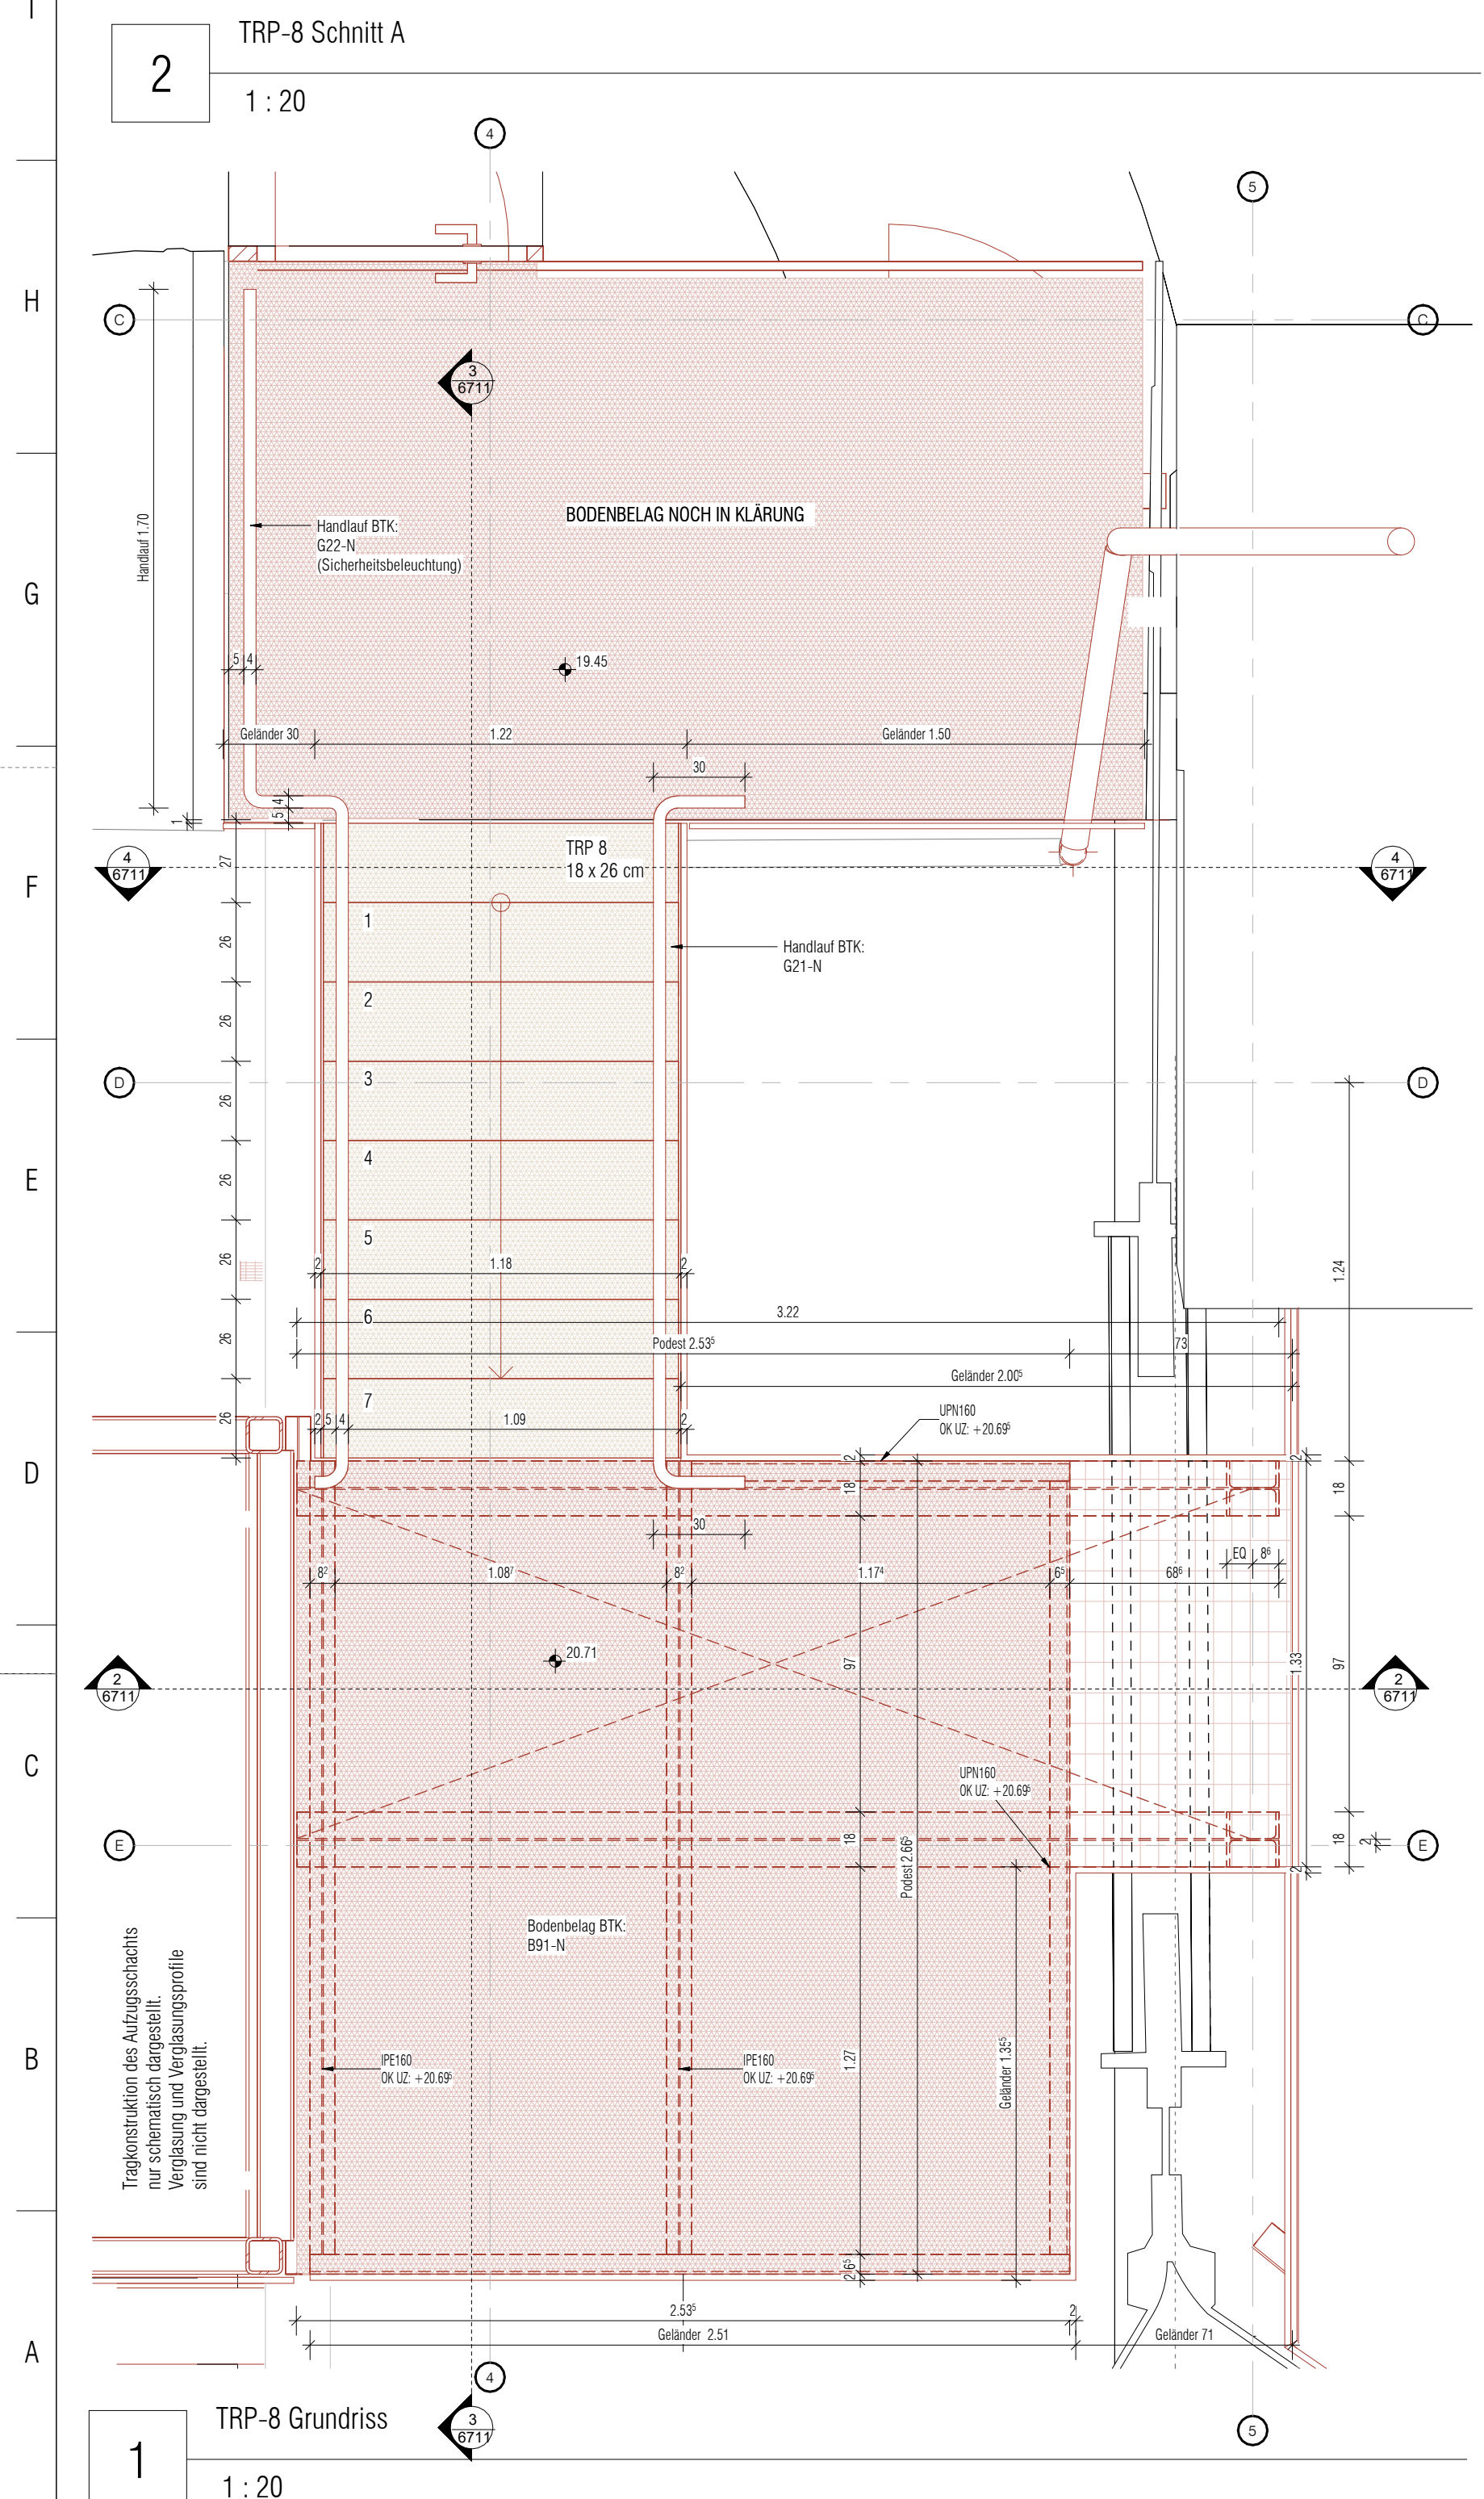
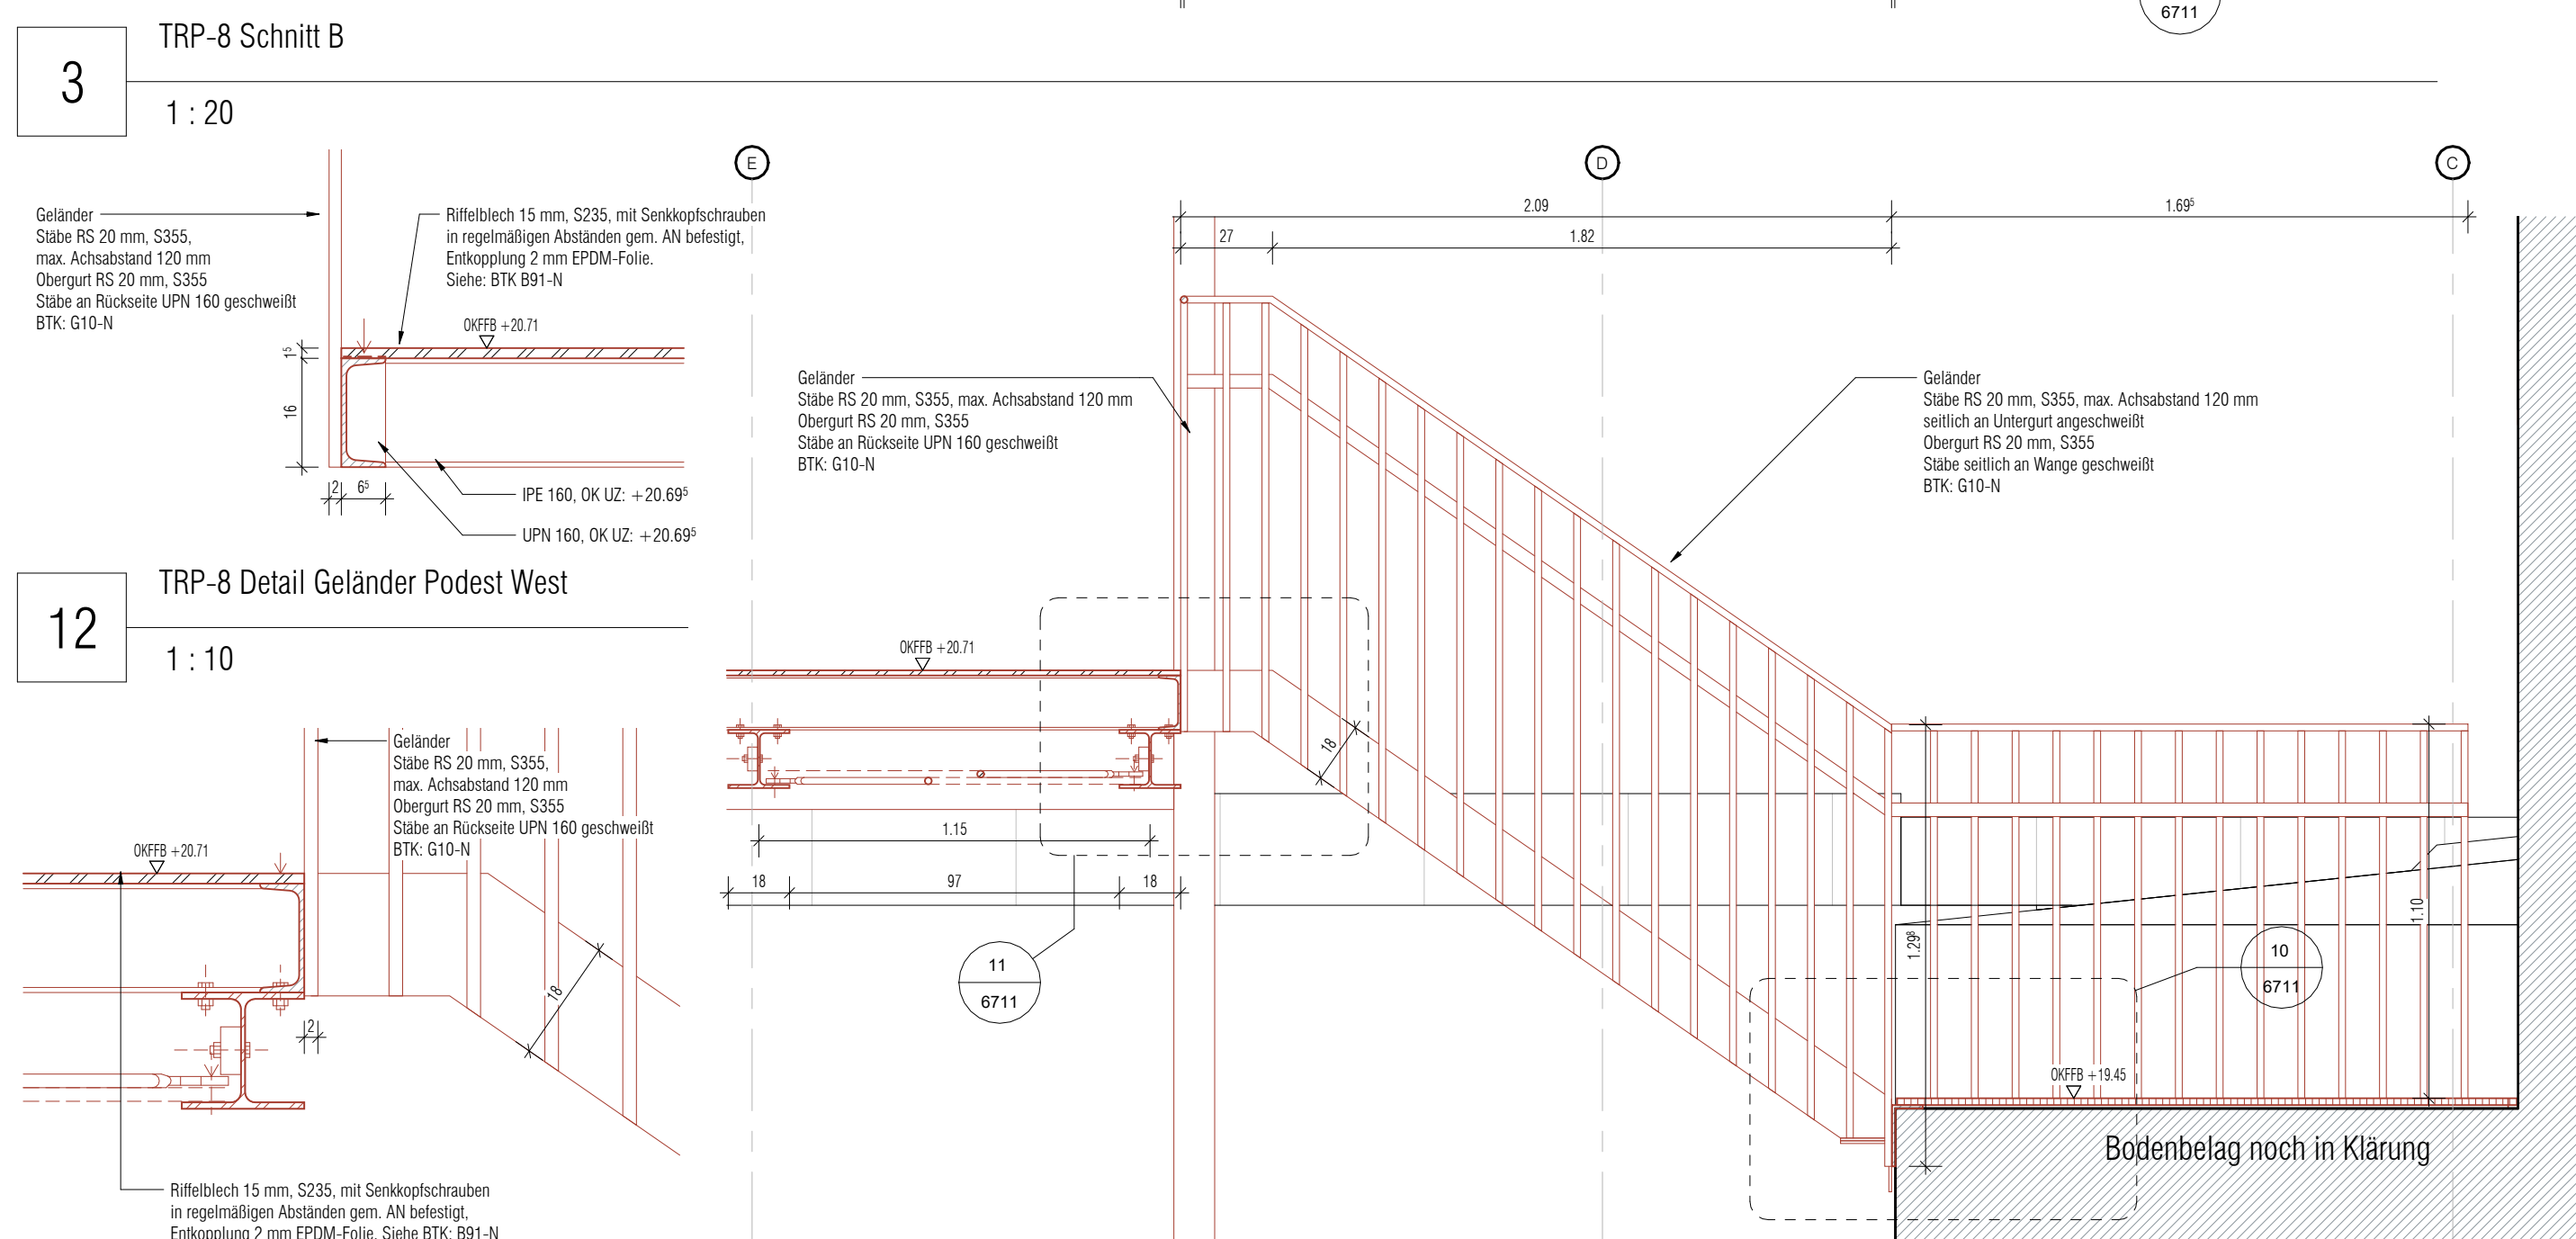


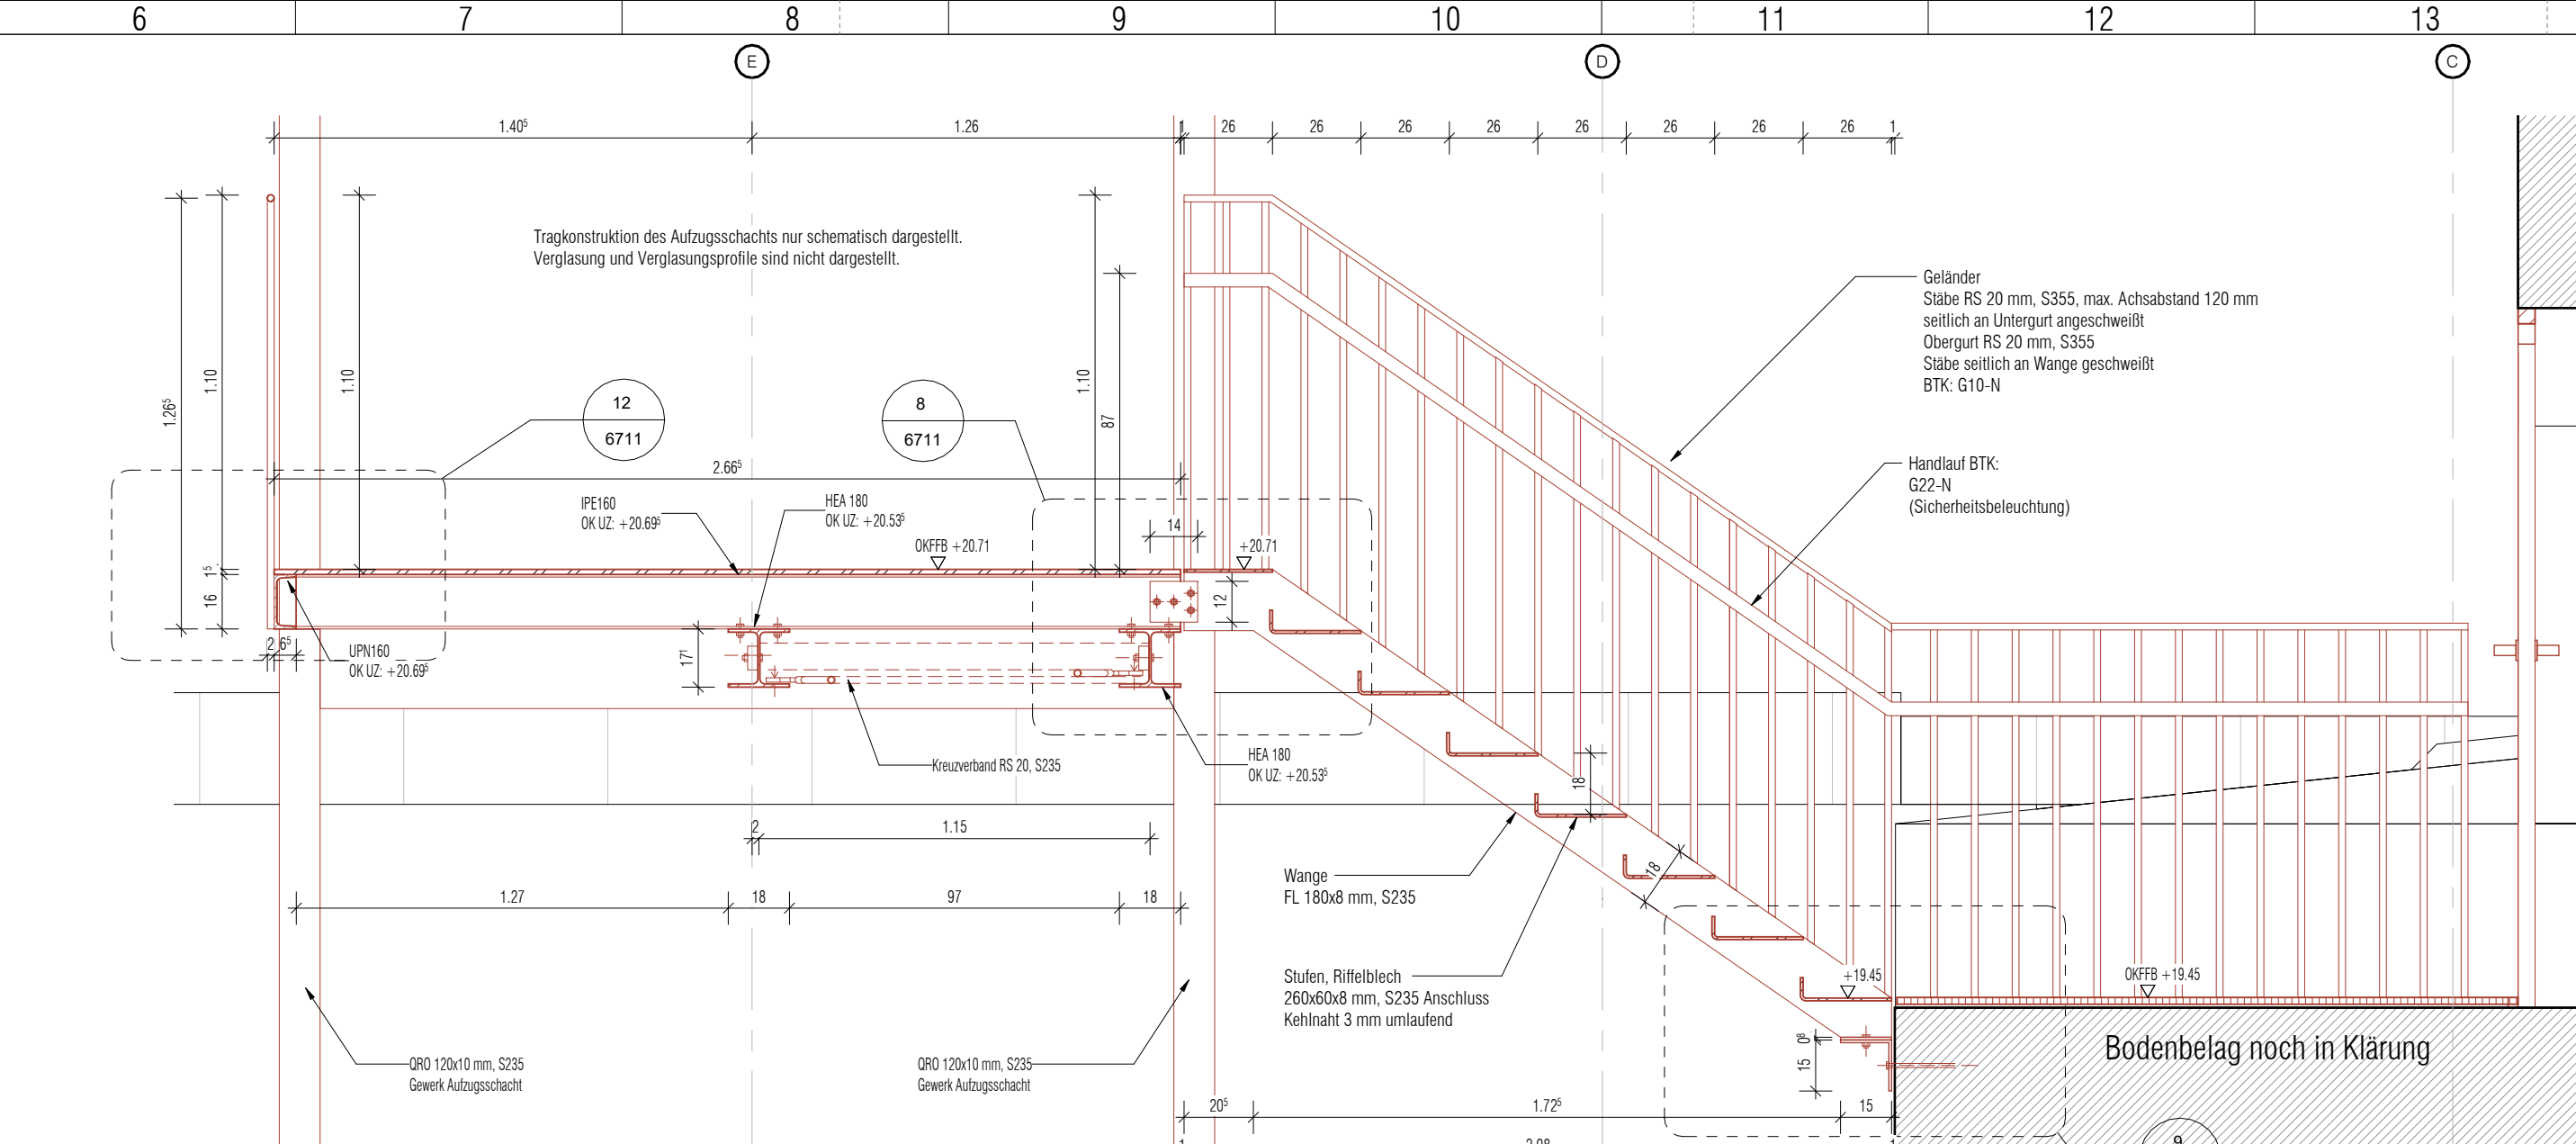

Änderungen		
Bauherrin: Stiftung der Kaiser-Wilhelm-Gedächtnis-Kirche Lietzenburger Straße 39 10789 Berlin bau@gedaechtniskirche-berlin.de T 03049 (0) 30 21018608		Entwurfsverfasserin:
Projekt Ausstellungsanplanung und -erweiterung im Alten Turm der Kaiser-Wilhelm-Gedächtnis-Kirche in Berlin		
Anschrift: Breitscheidplatz 1, 10789 Berlin		
Gebäude: Alter Turm		
Maßnahme: KWG - Teilprojekt C (TP C)		
Planart:		
Planbezeichnung: TRP-E Stahl E2-S-Ausgleichstreppe und Brücke zum Aufzug		
Plan-Nr.: 6711	Erst.: 25.06.26	Index: 04
Maßstab: 1:20 / 1:10	Gez./Gepr.: A1/ B8	LPH 5 - Ausführungsplanung
Blattgröße: 841x594 mm (DIN A1): Layout/Planbezeichnung: KWG-C-0PL-5-DE-6711		