





1
GRUNDRISS TRP-9.1 - 9.2
1 : 20

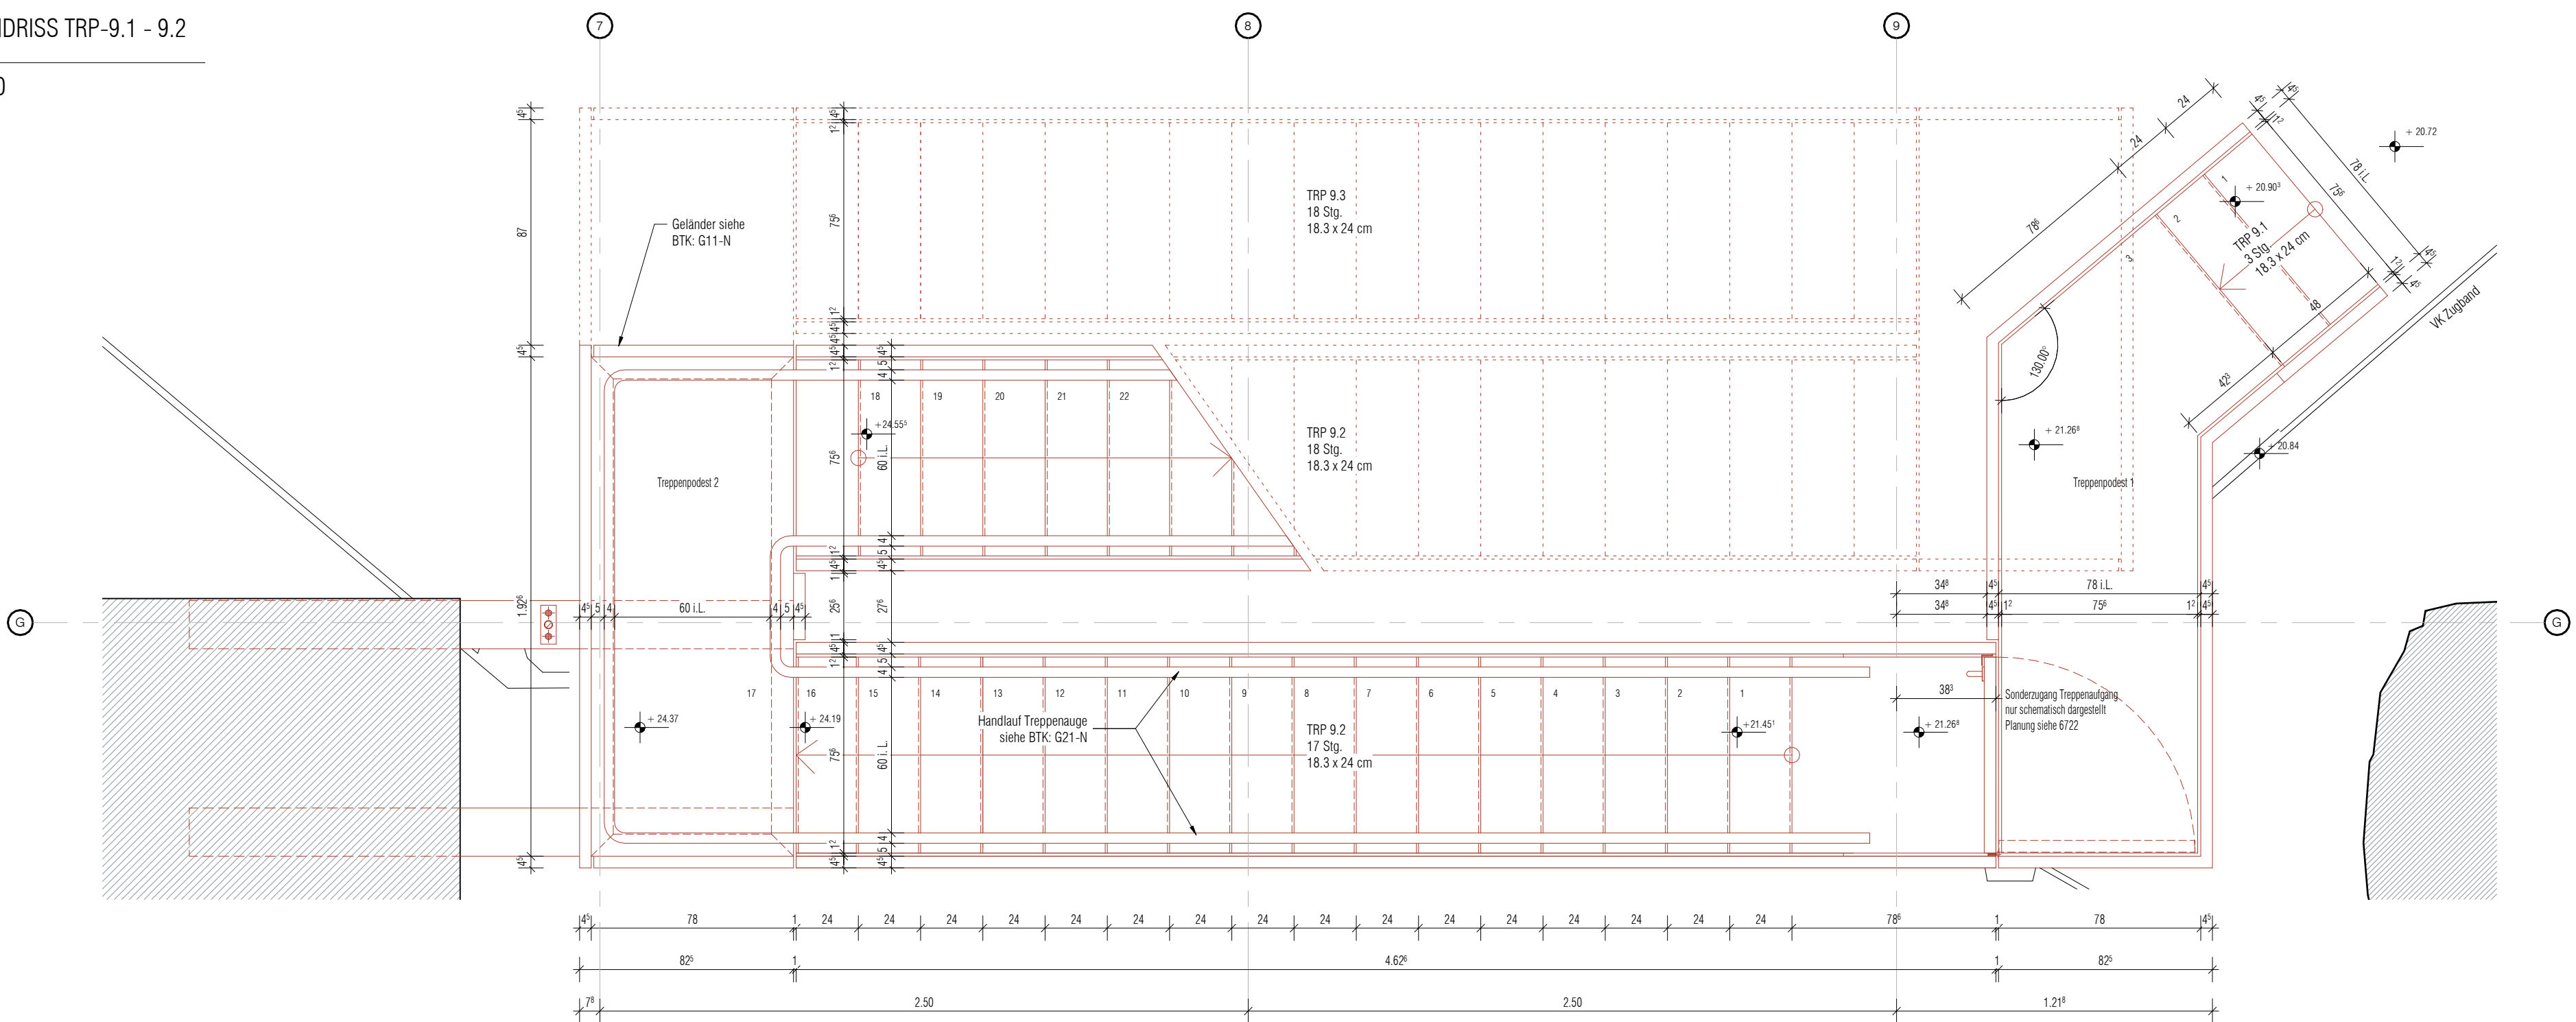

2
GRUNDRISS TRP-9.2 - 9.3
1 : 20

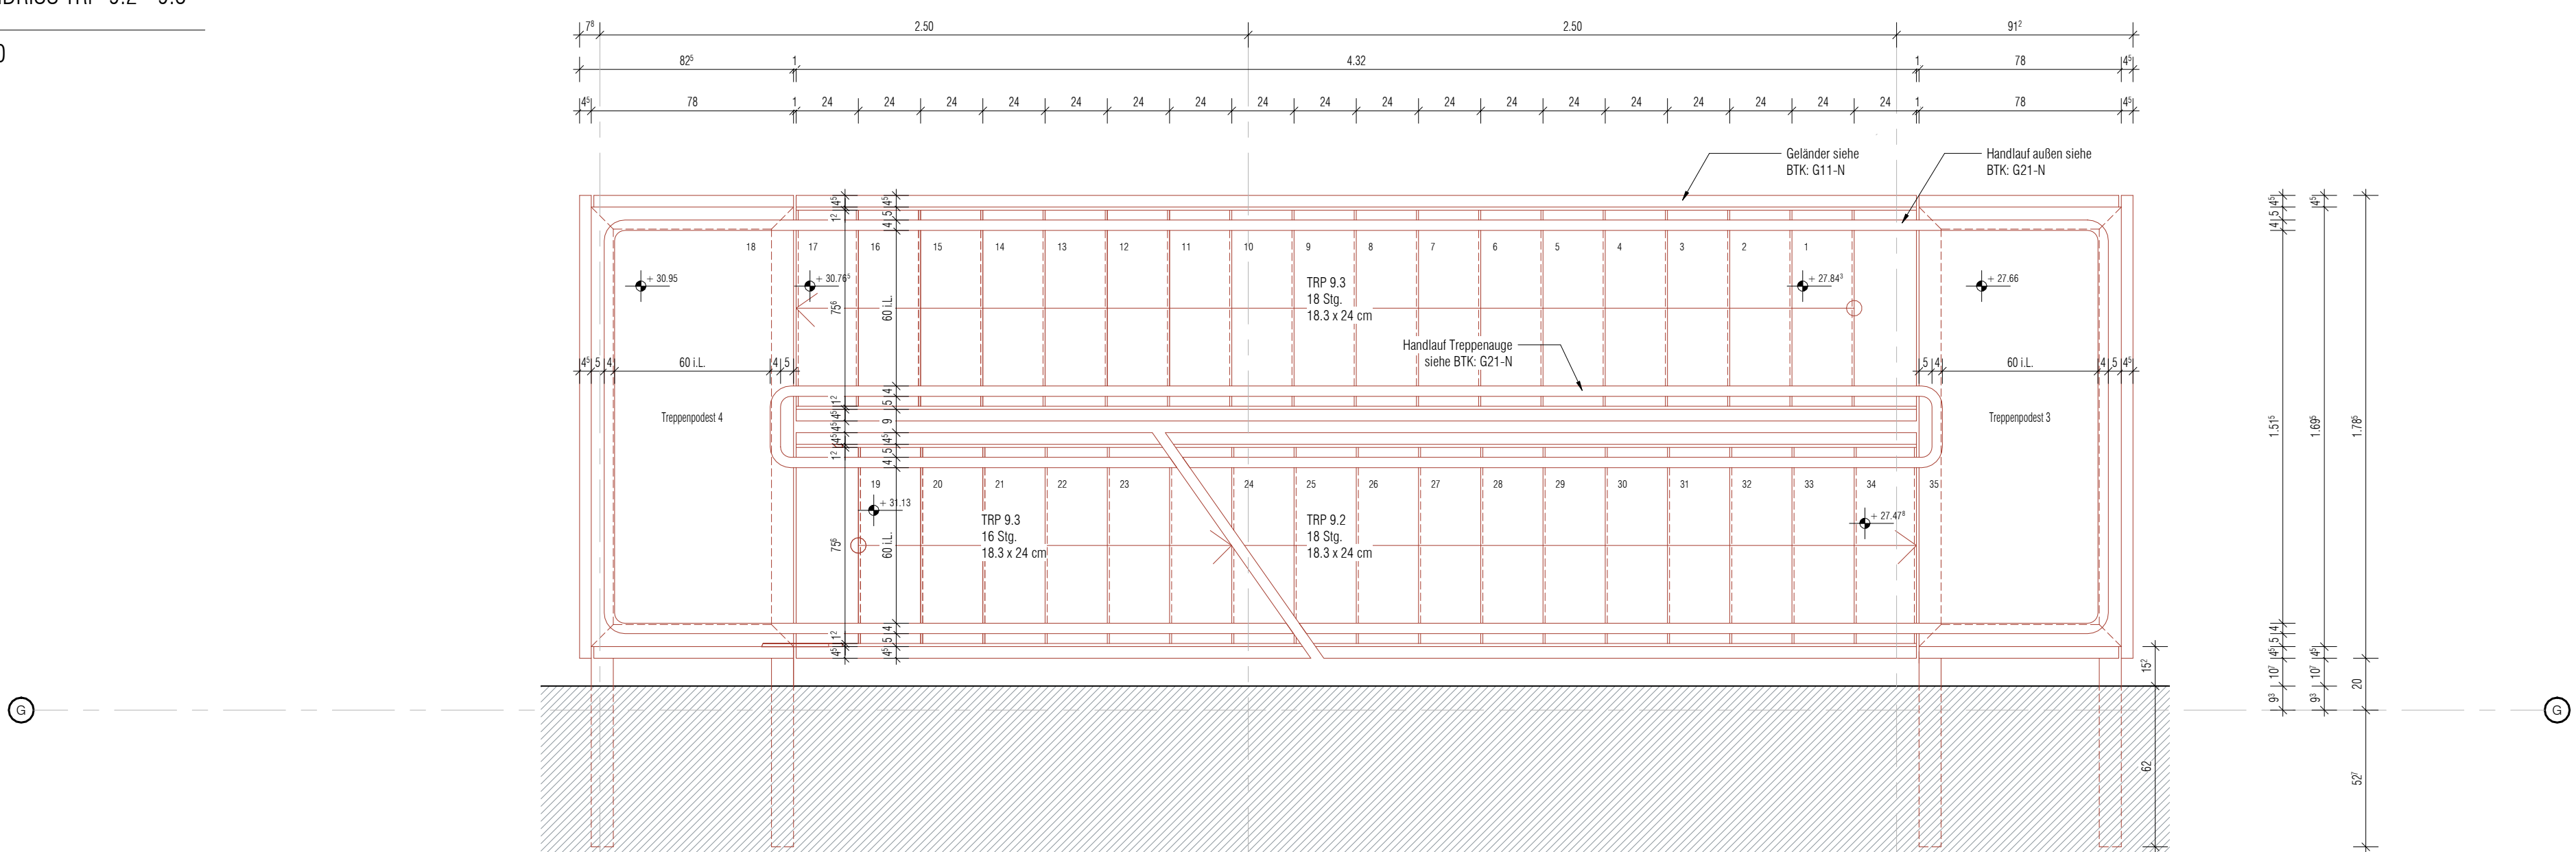

3
GRUNDRISS TRP-9.3
1 : 20

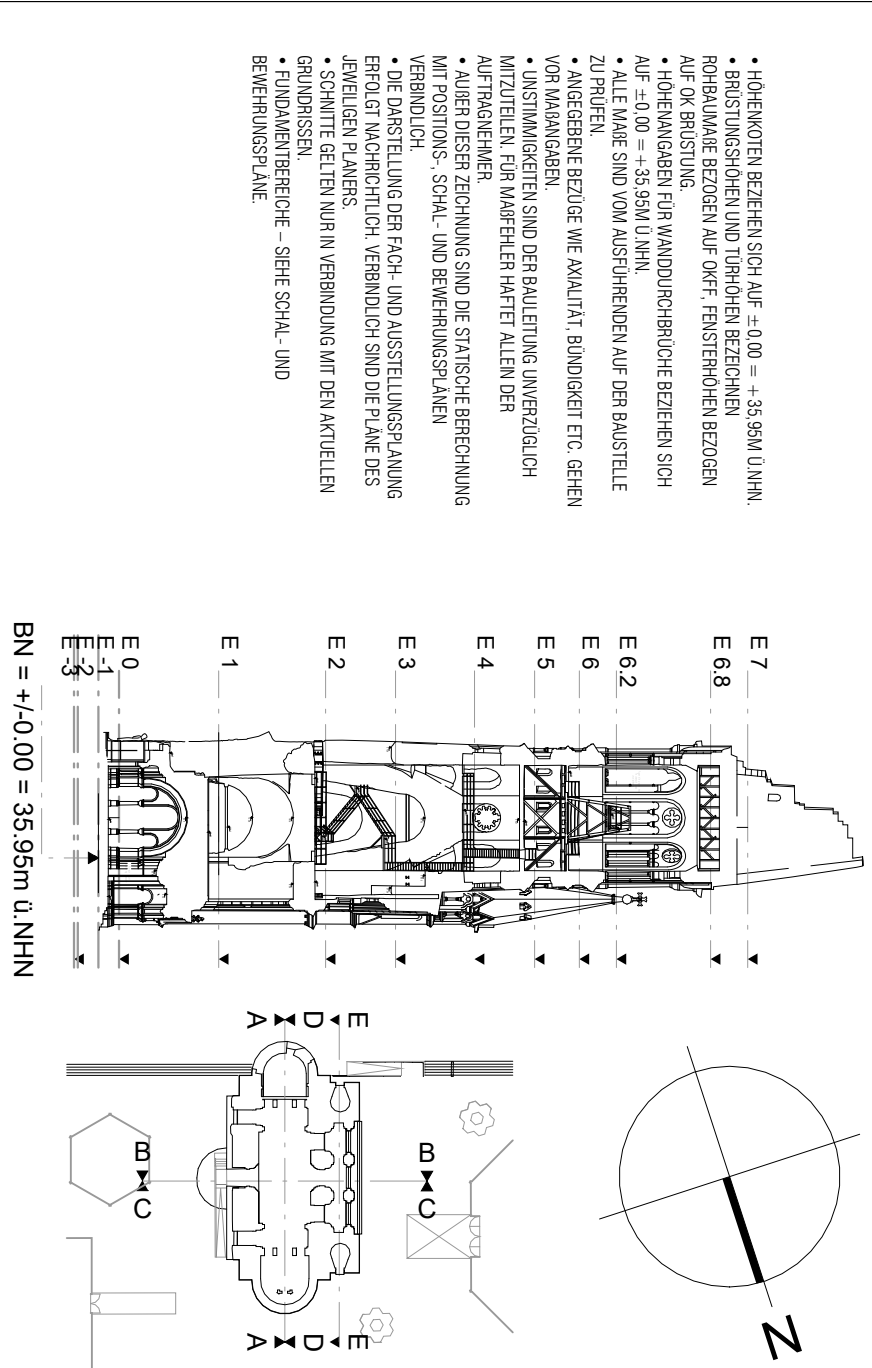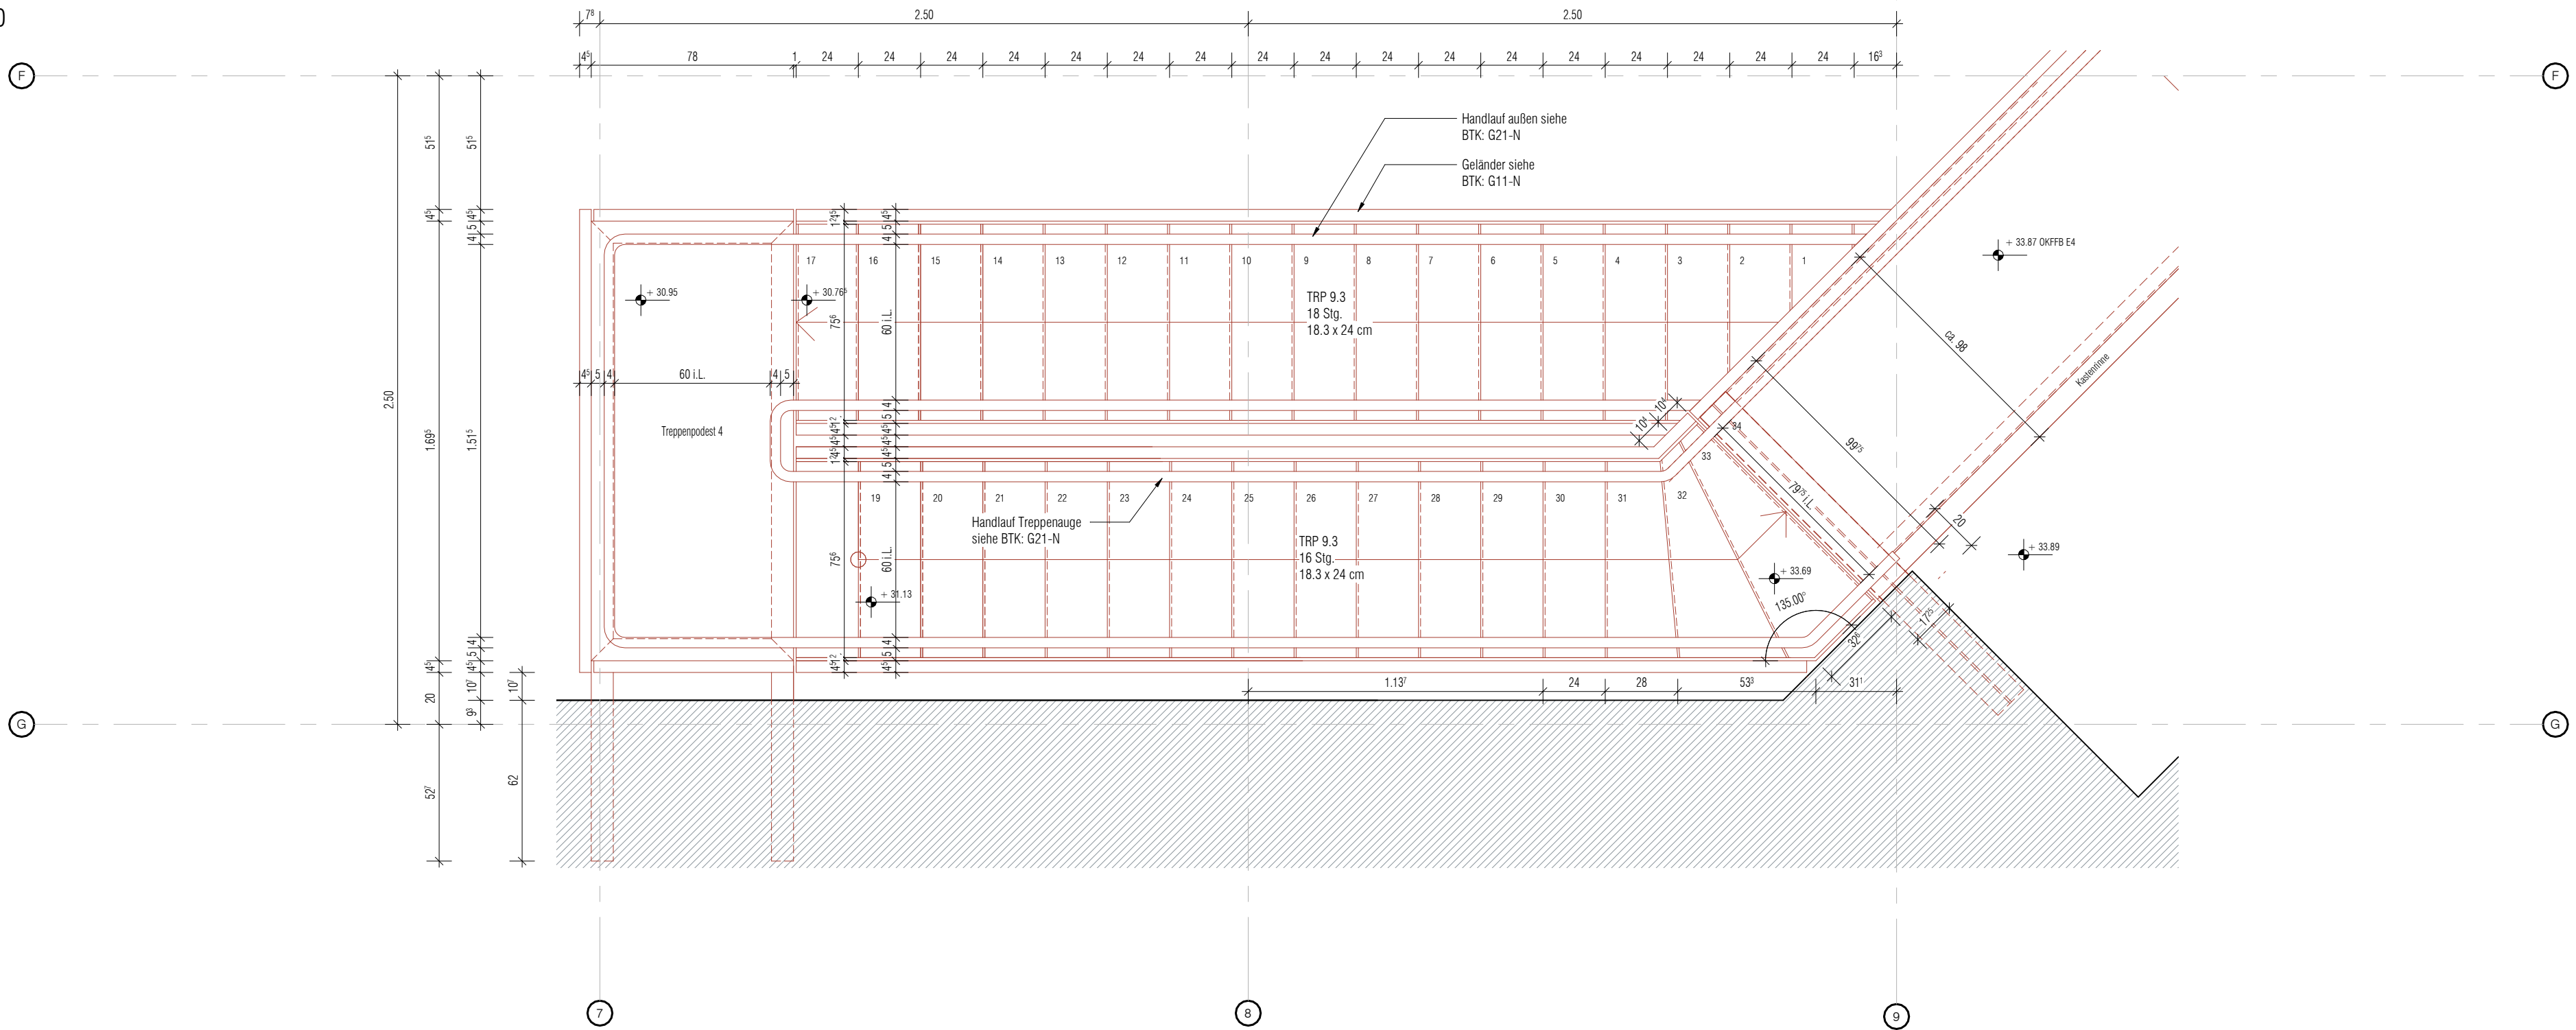

VORABZUG

Projekt			
Ausstellungsplanung und -erweiterung im Alten Turm der Kaiser-Wilhelm-Gedächtnis-Kirche in Berlin			
Anschrift:			
Breitscheidplatz 1, 10789 Berlin			
Gebäude:			
Alter Turm			
Maßnahme:			
KWG - Teilprojekt C (TP C)			
Planart:			
Planzeichnung			
TRP-9 Stahl-E2-O-Auflieg. Übersichtsplan Grundriss			
Plan-Nr.:			
6720			
Maßstab:			
1:20			
Blattgröße:			
841x594 mm (DIN A1):			
Layout/Planzeichnung:			
KWG-C-TP-5-DE-6720			