


1

Regelschnitt Stahlumgang


1 : 20

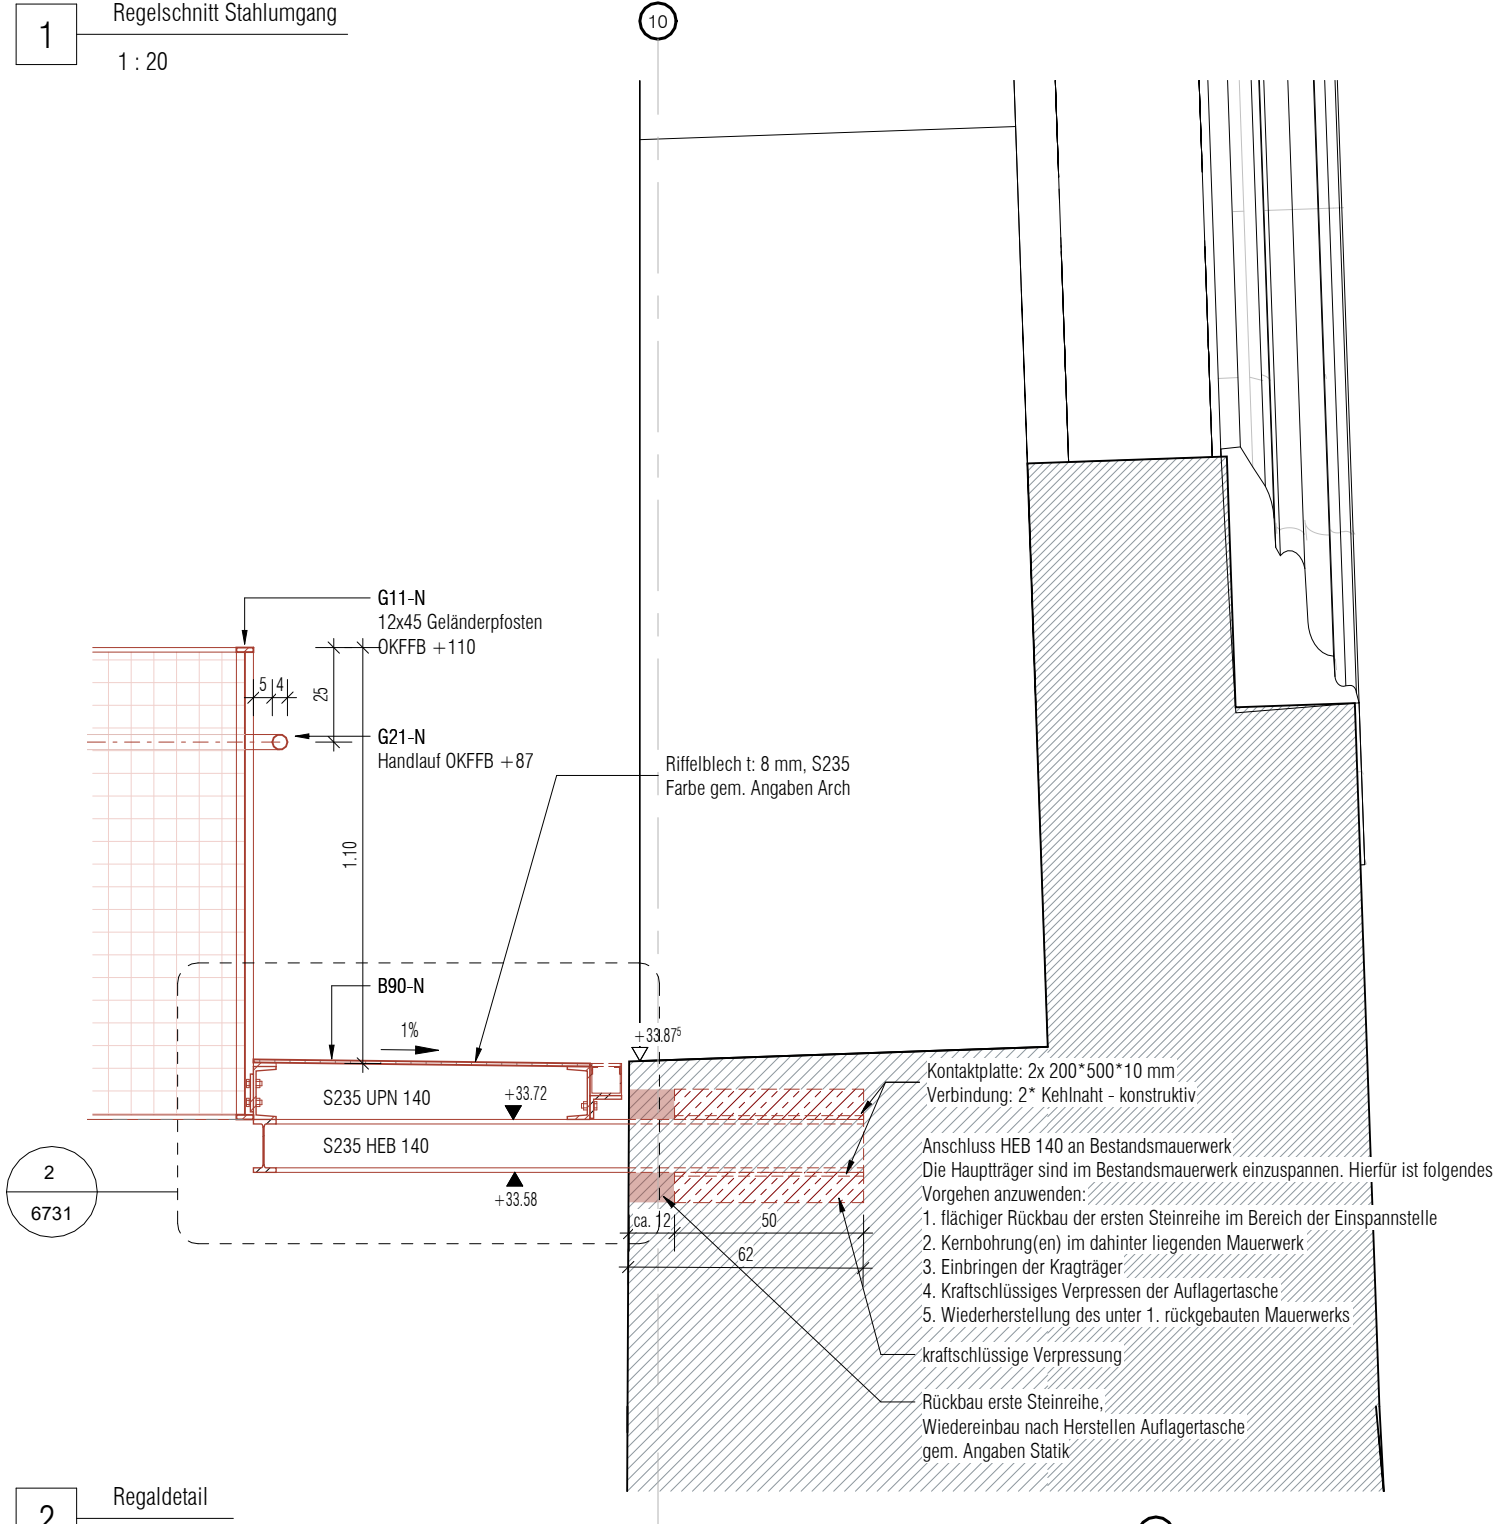

2

Regaldetail

1 : 5

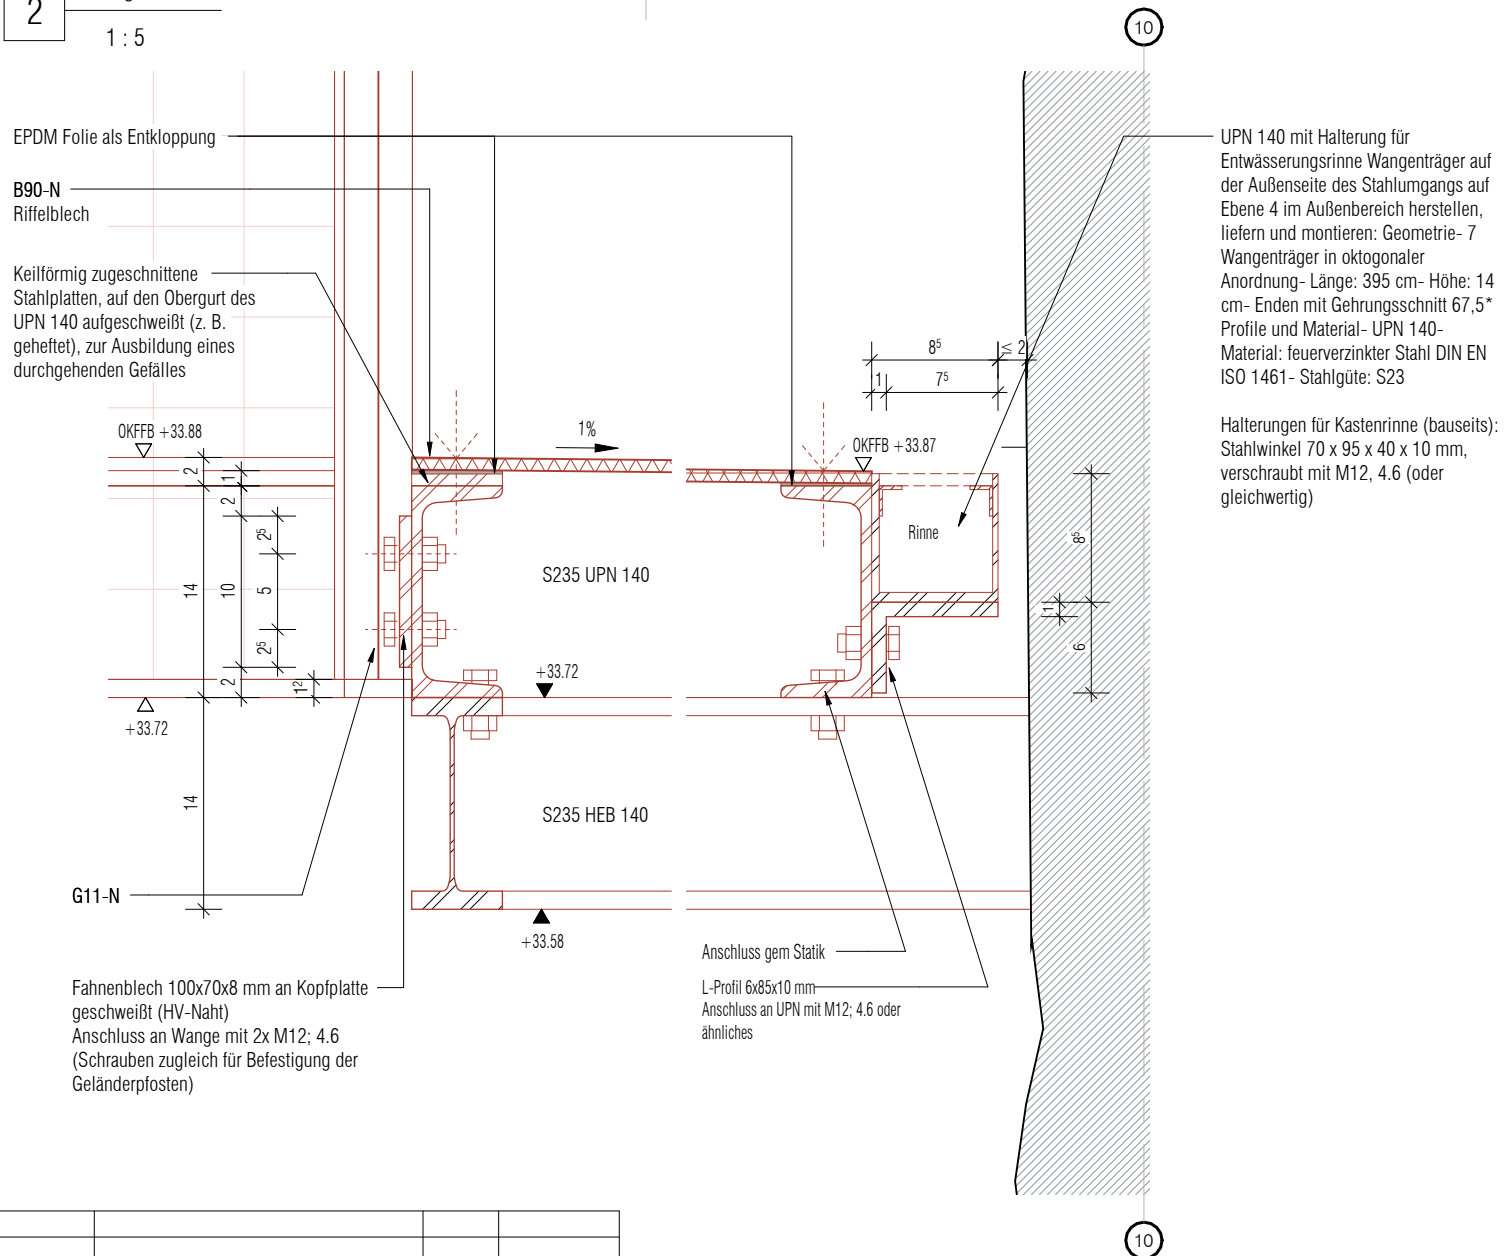

Index	Bemerkung / Änderung	Datum	Gez/Gepr
04	Veröffentlichung LV Stahlbauarbeiten	21.08.26	MB, KA, AJ/BB
03	Anpassung Handlauffeuchte	20.07.26	MB, KA, AJ/BB
02	Stahlbau LV Erstellung	06.07.26	MB, KA, AJ/BB
01	Planerstellung	09.06.26	MB, KA, AJ/BB

Projekt Ausstellungsneuplanung und -erweiterung im Alten Turm der Kaiser-Wilhelm-Gedächtnis-Kirche in Berlin	Planbezeichnung: TRP-10 Stahlumgang E4. Regeldetails		Planstand LPH 5 - Ausführungsplanung				Bauherrin: Stiftung der Kaiser-Wilhelm-Gedächtnis-Kirche Lietzenburger Straße 39 10789 Berlin
	Codierung Planinhalt	Plan-Nr.: 6731	Gez/Gepr: MB/ BB	Erst.: 09.06.26	Maßstab: 1:5 / 1:20		