

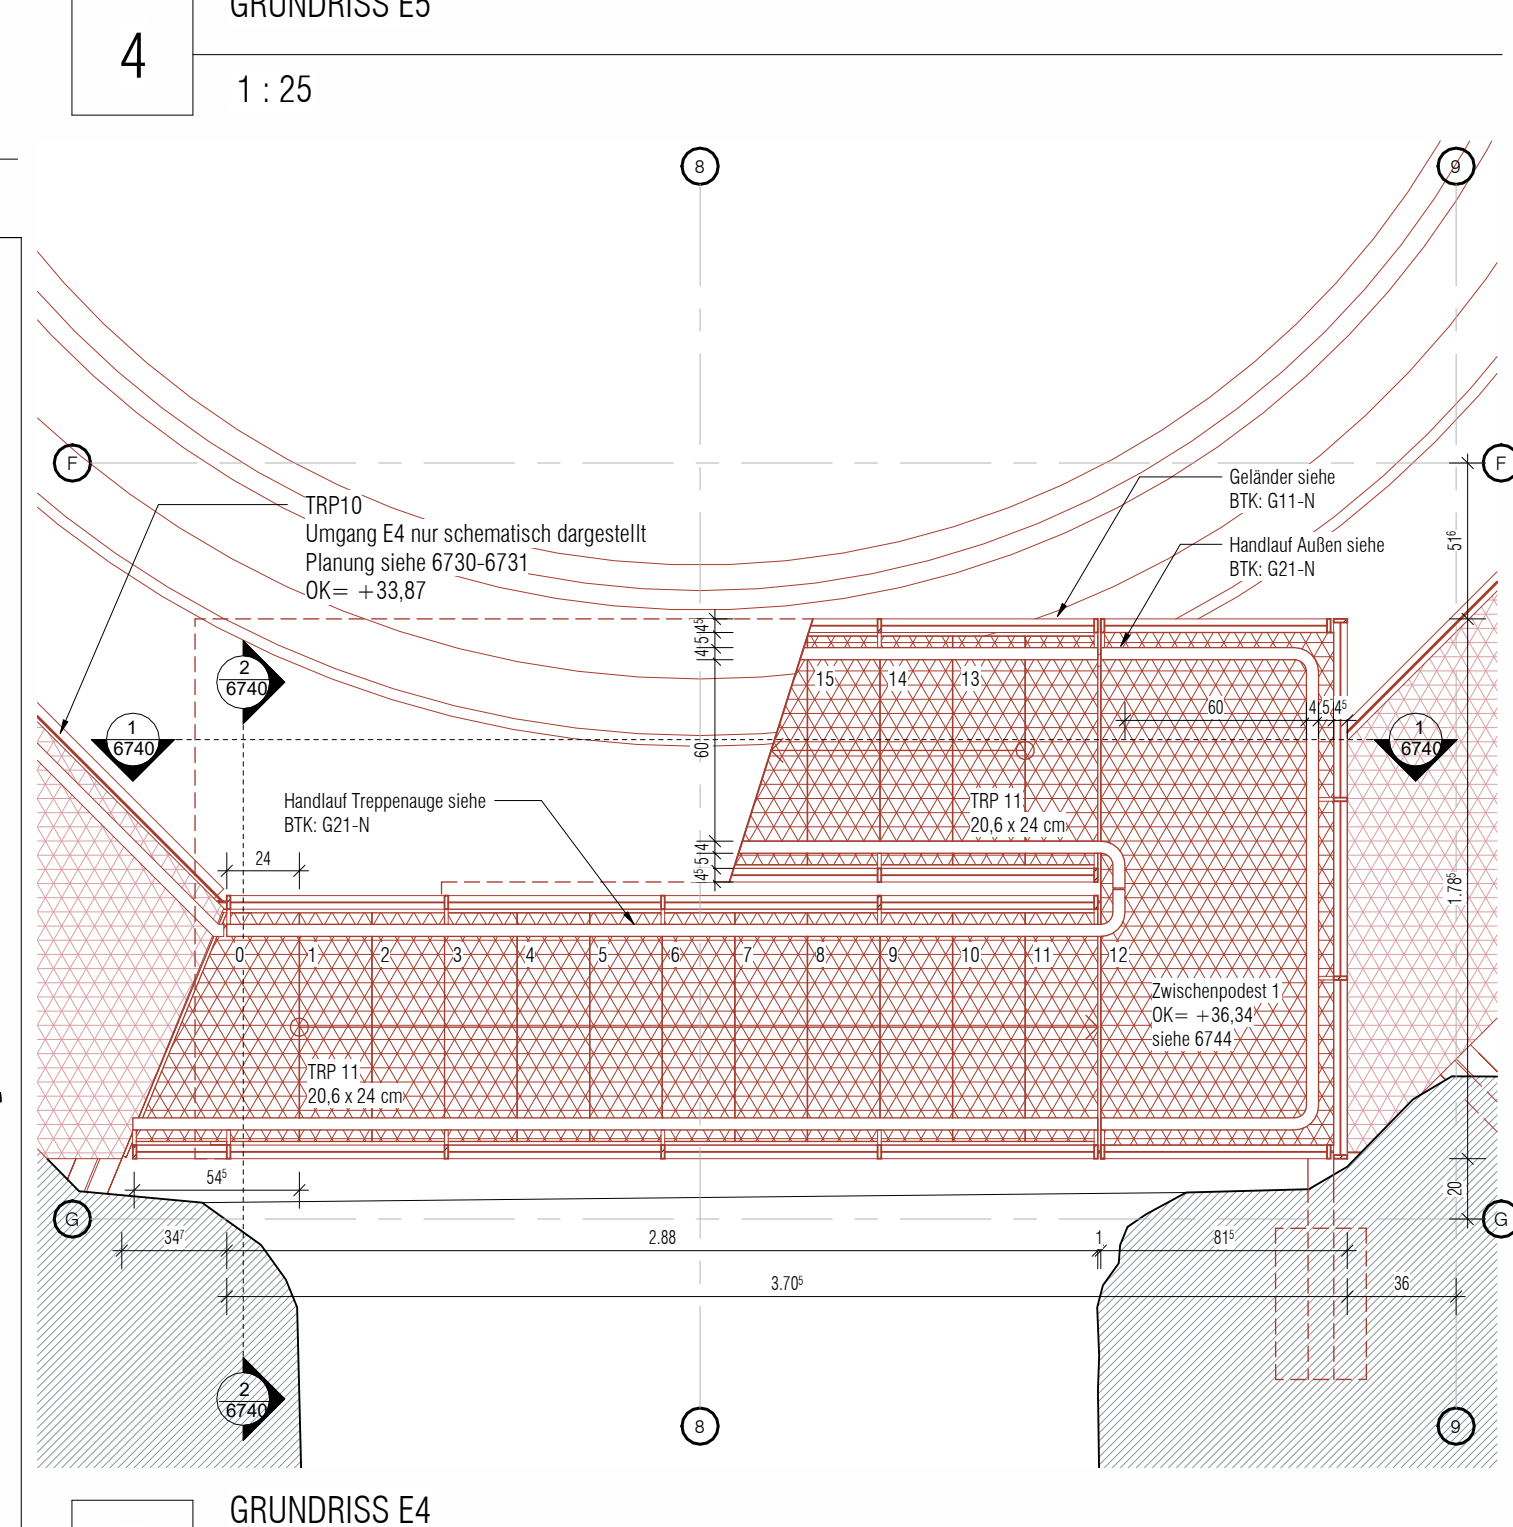
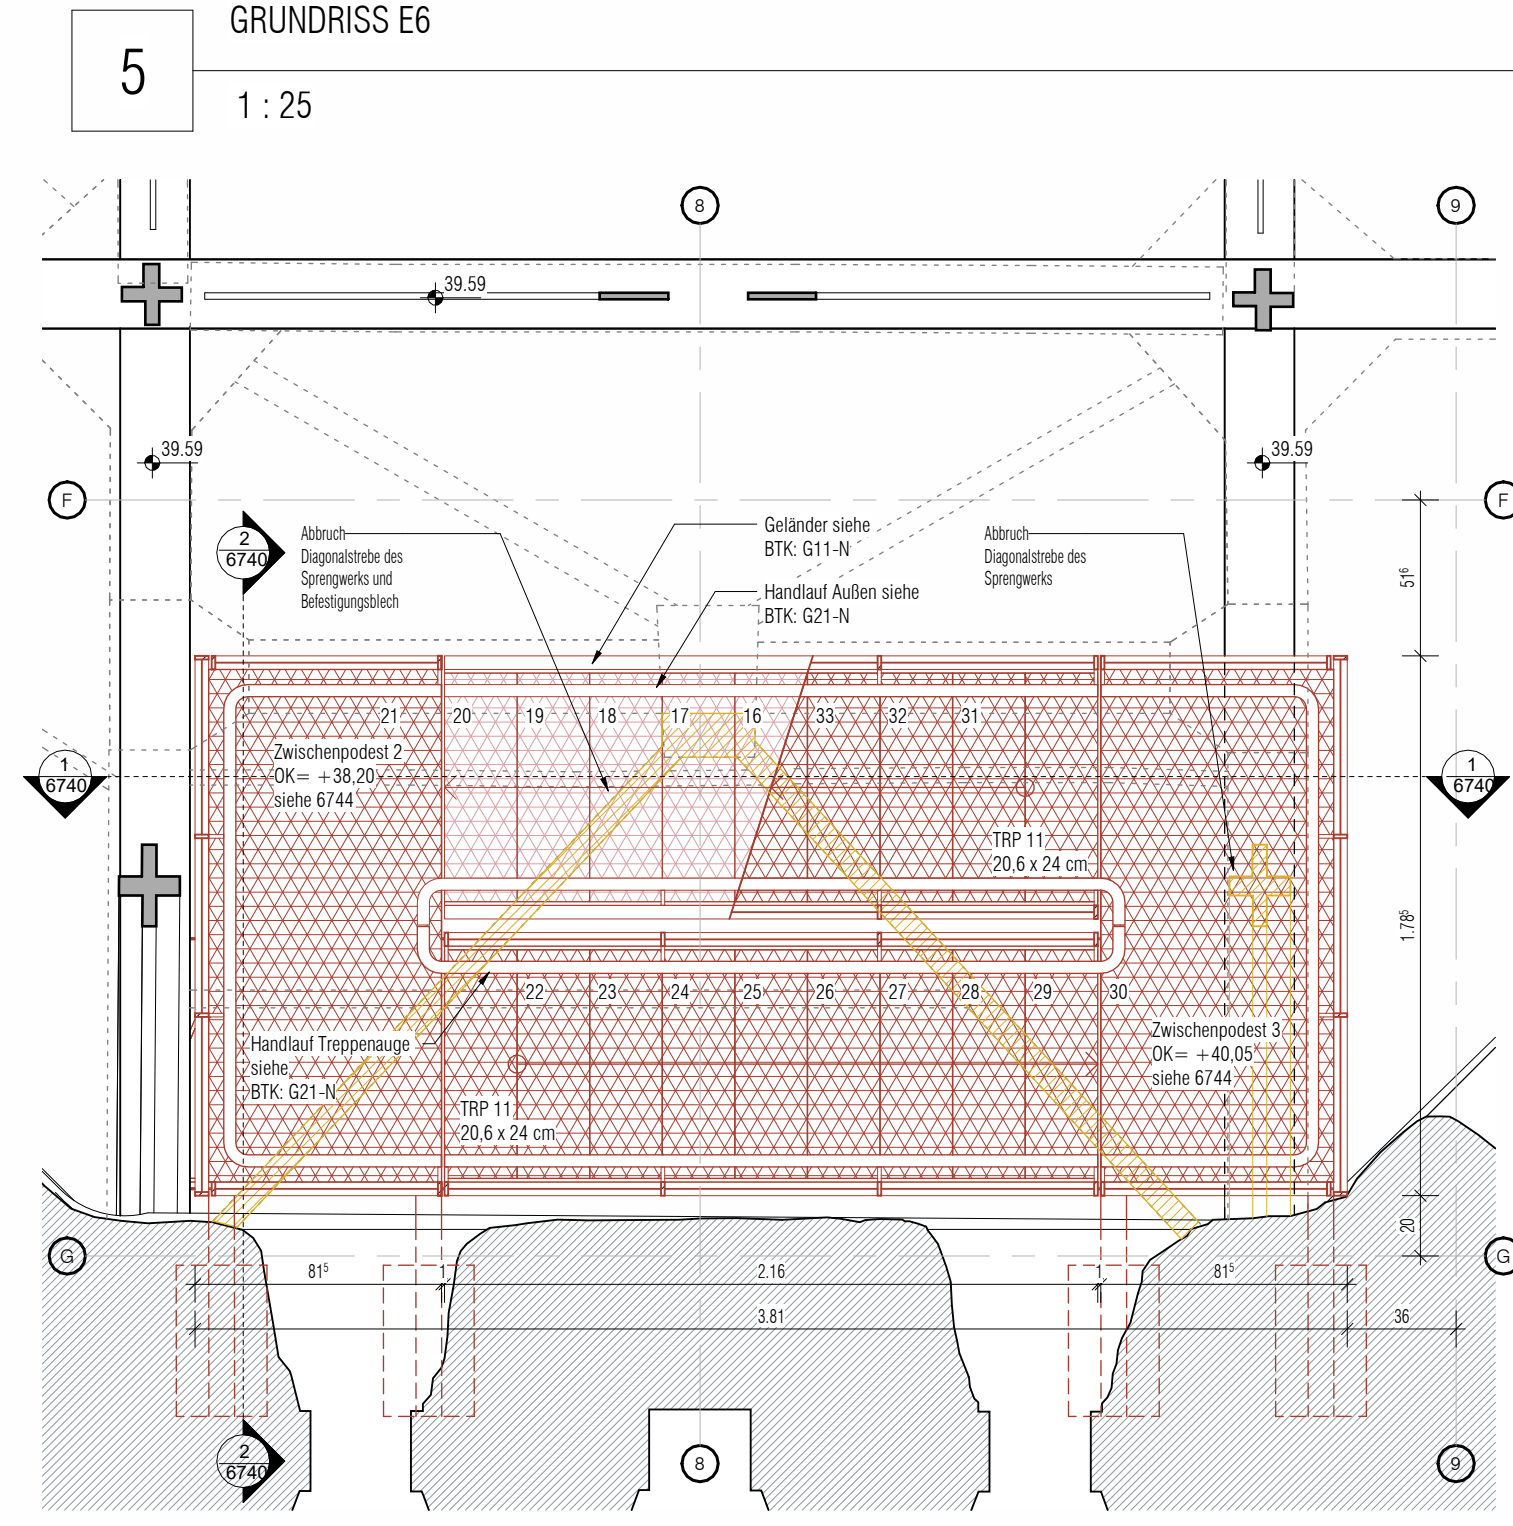
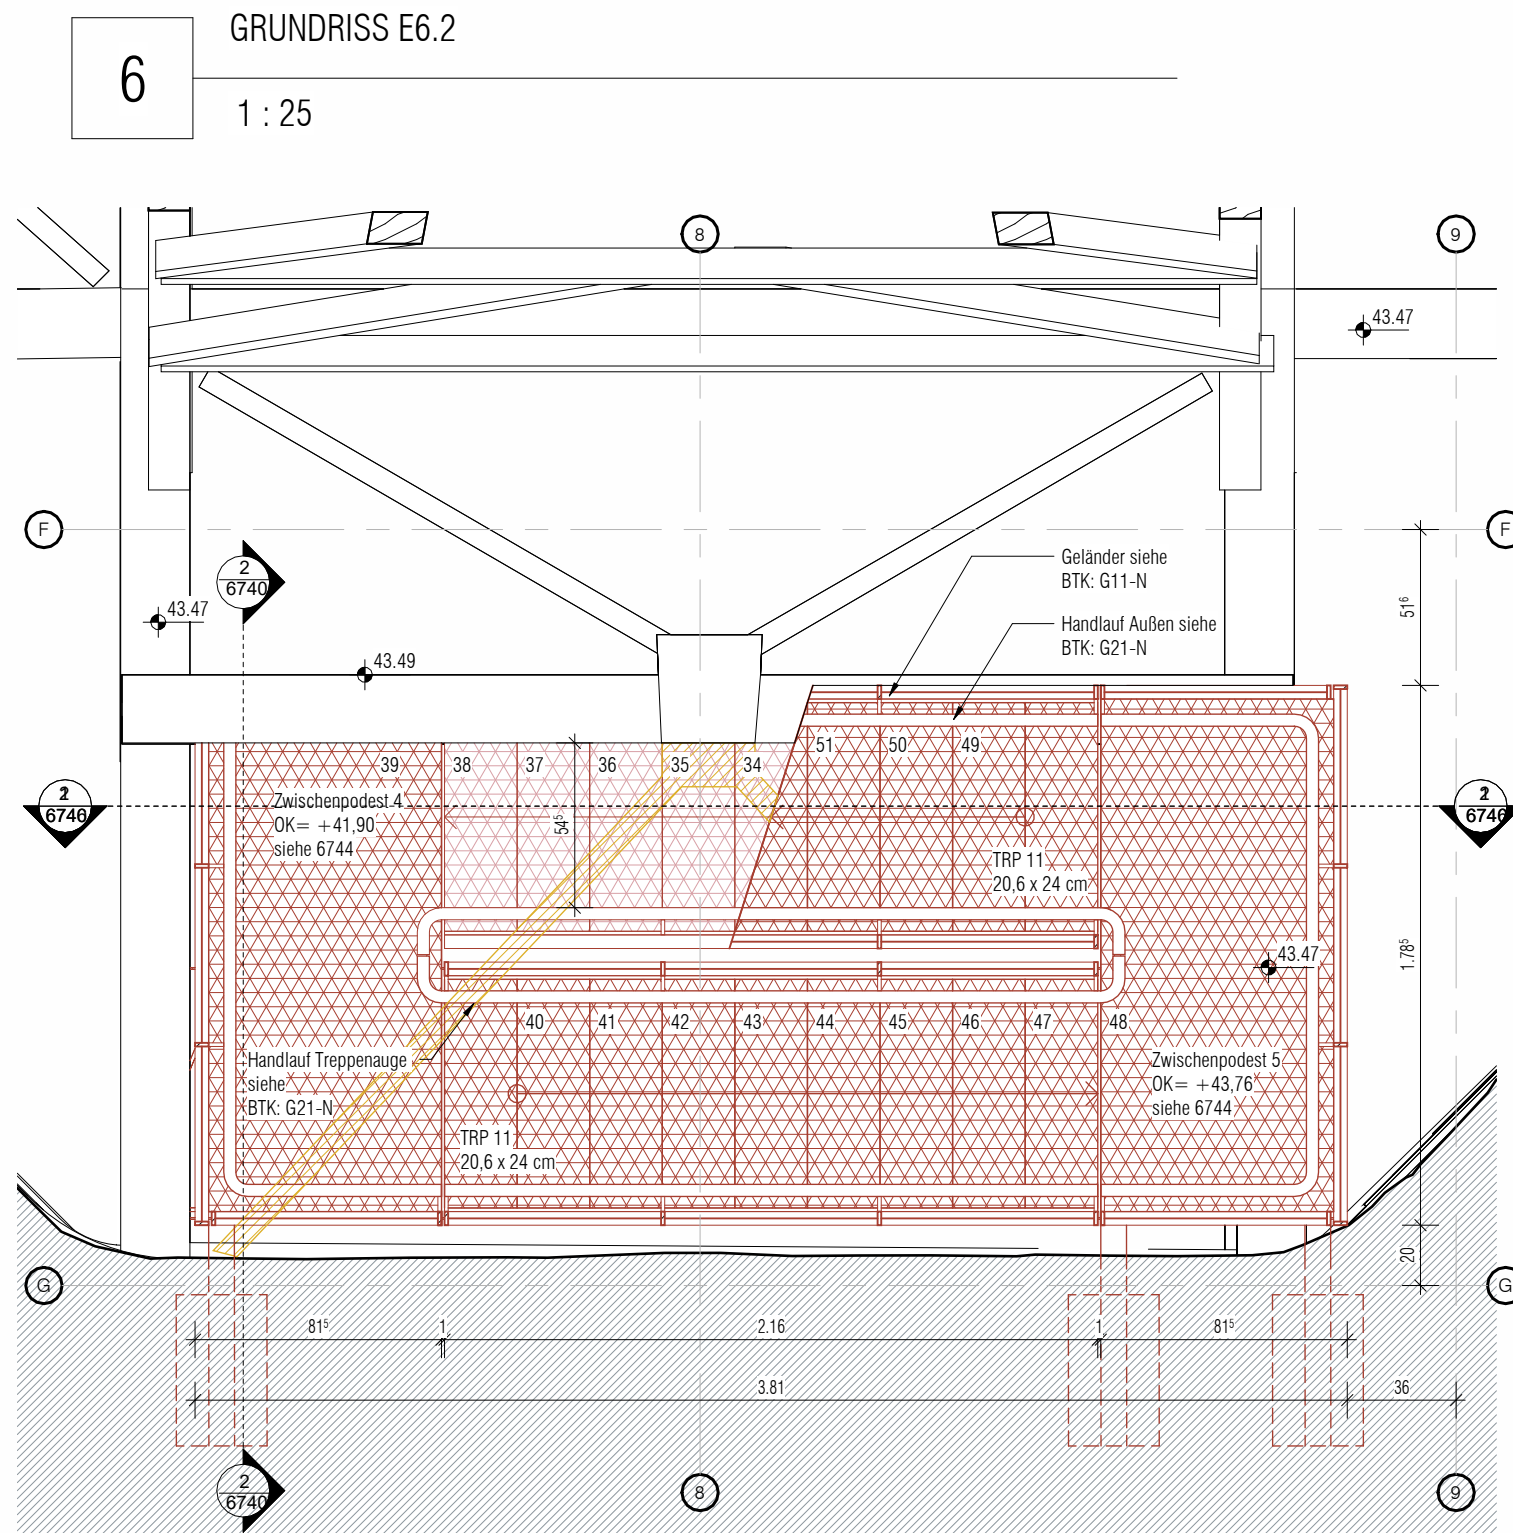
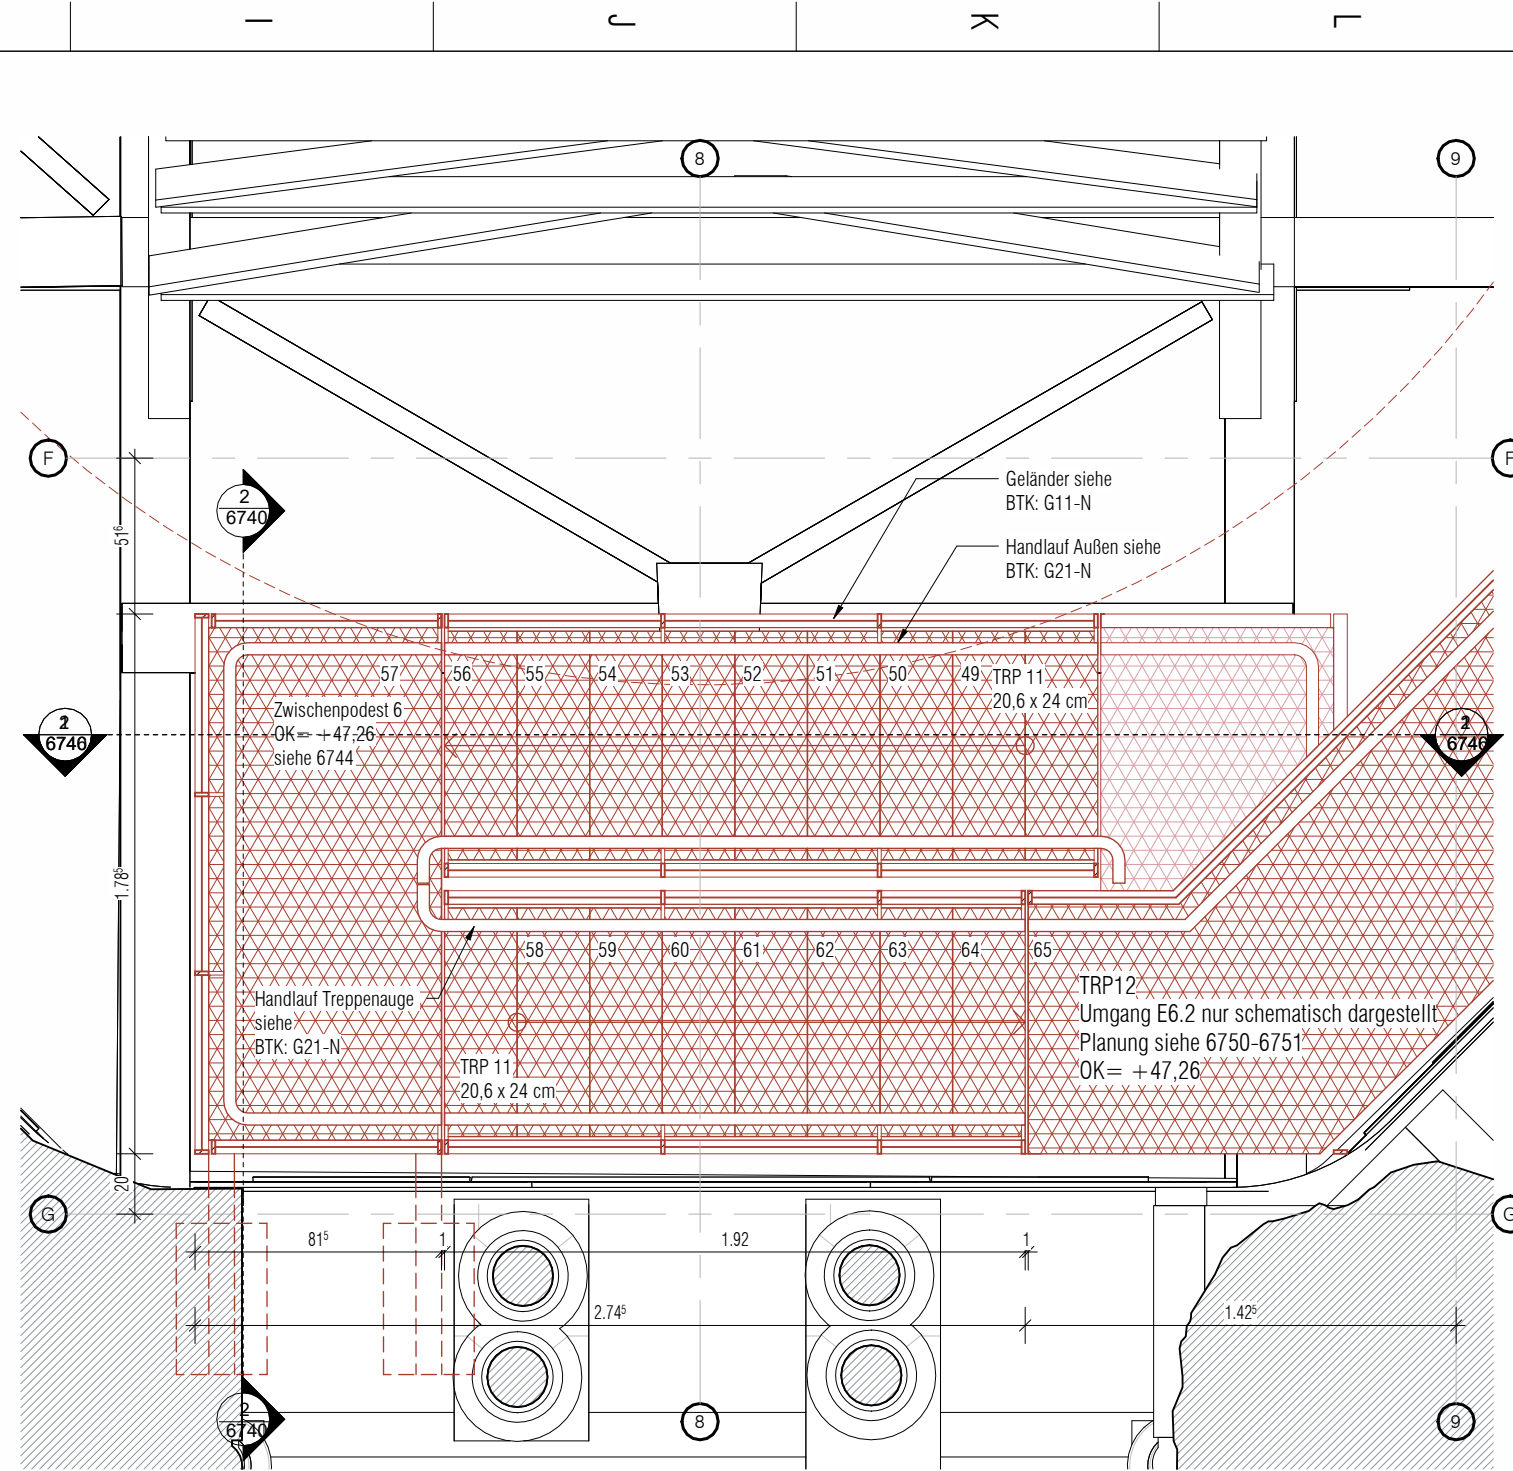
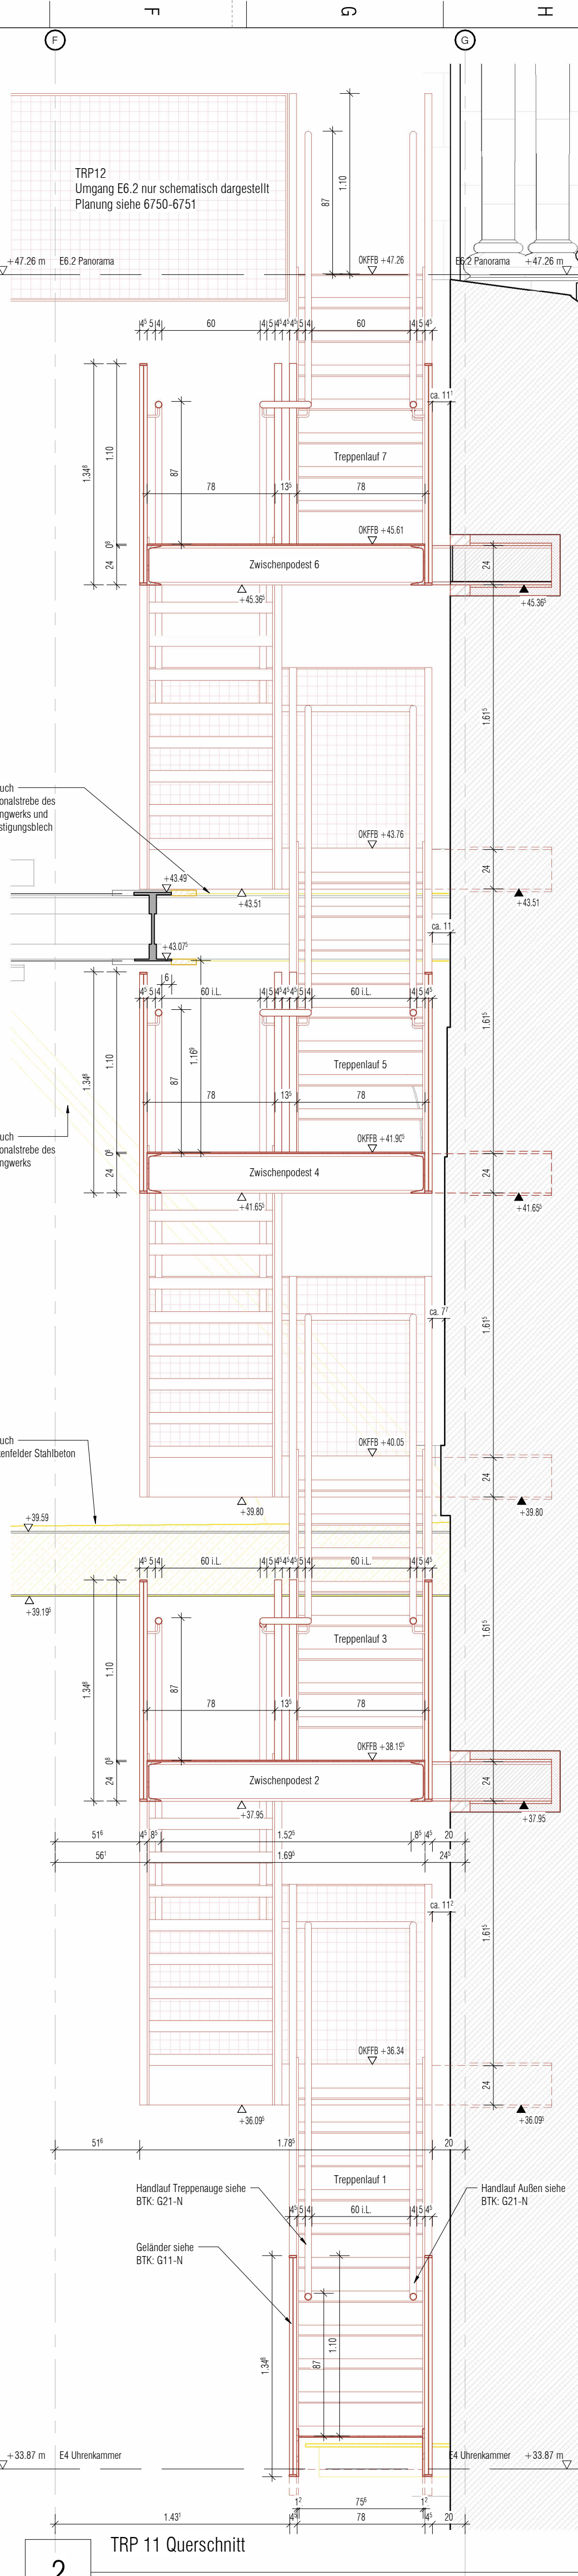


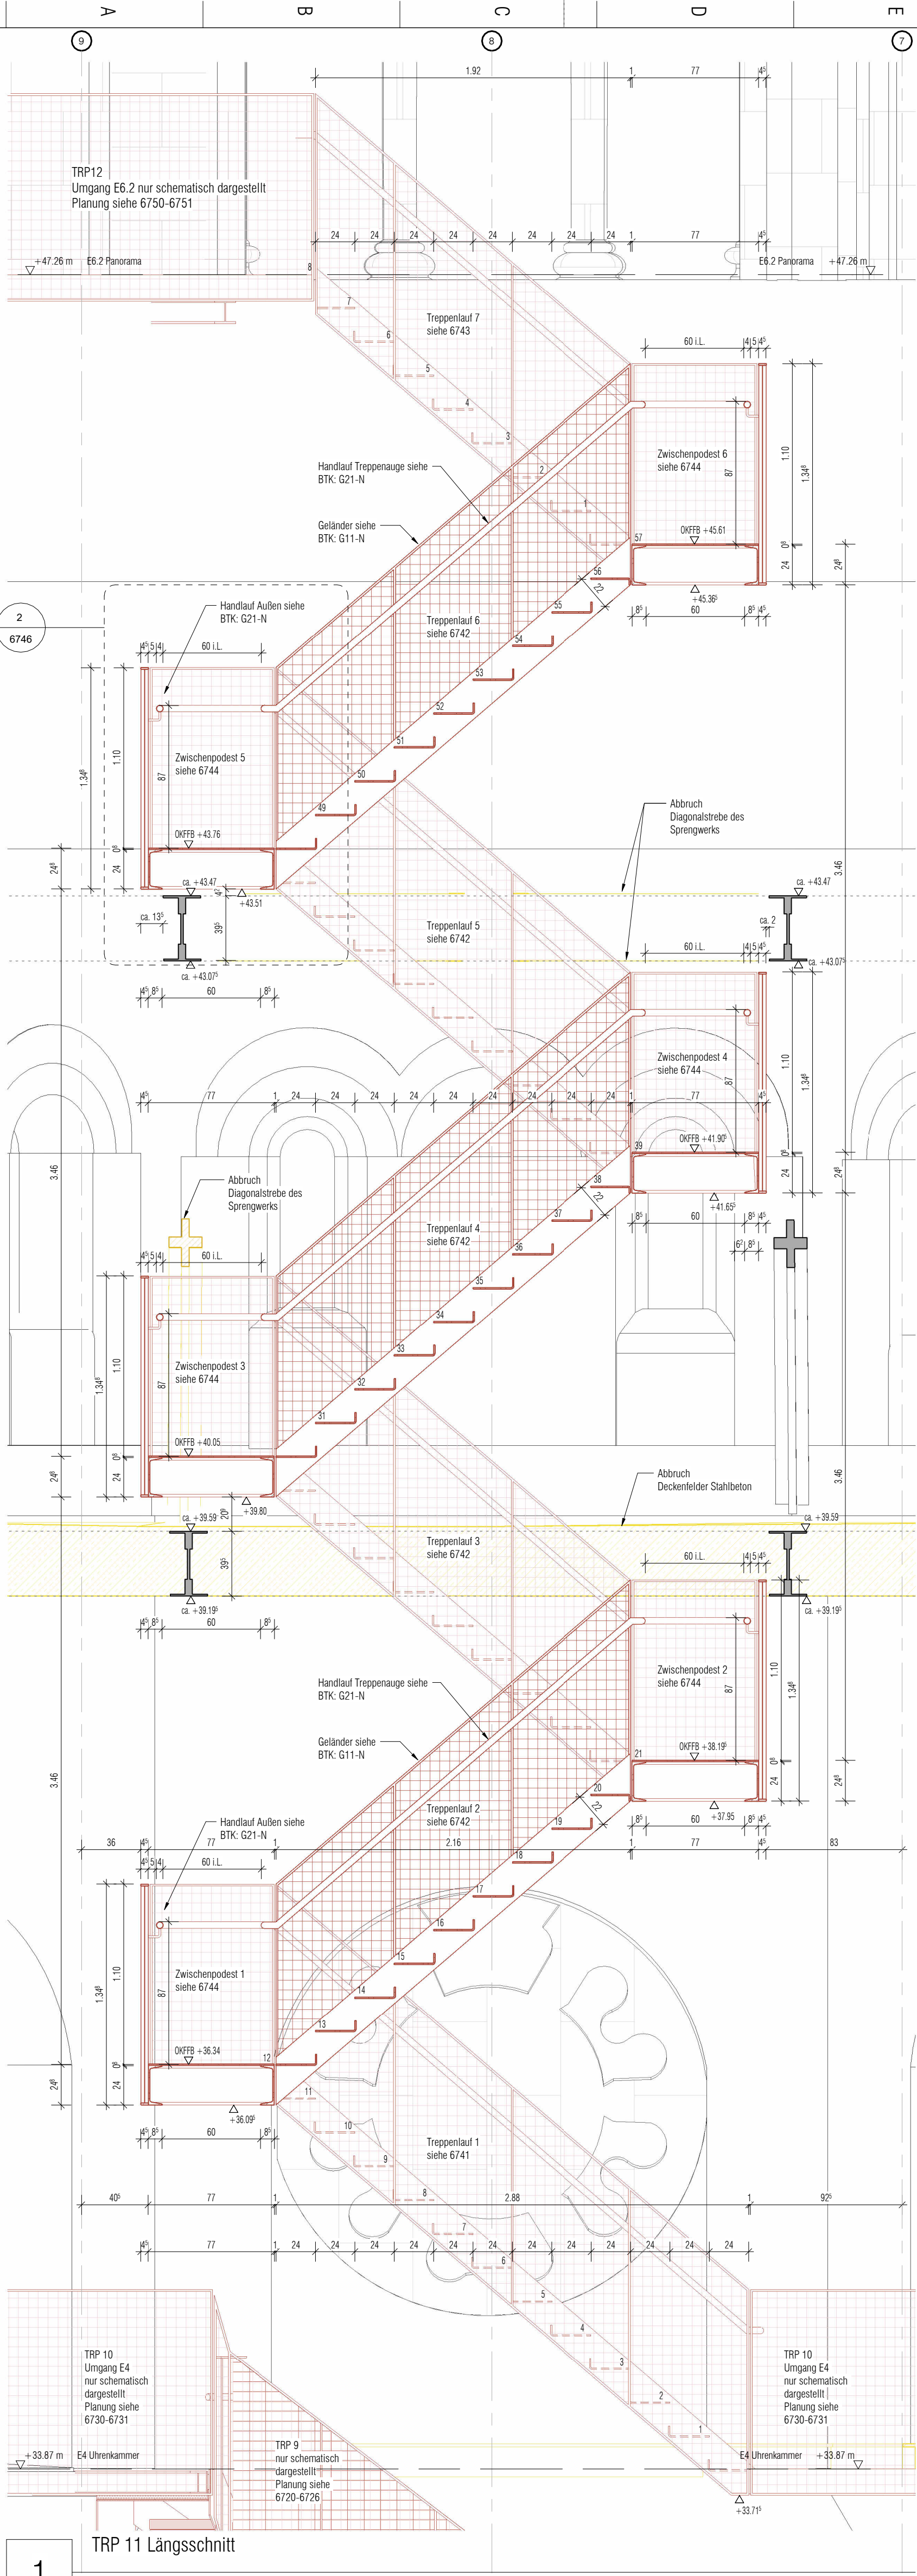

Blattgröße: 841x594 mm (DIN A1): Layout/Perforierung: 6740			
Plan-Nr.:	6740	EST:	09.06.26
Masstab:	1:25	Gest./Gepr.:	AJ/BB
Projekt:	Ausstellungspavillon und -erweiterung im Alten Turm der Kaiser-Wilhelm-Gedächtnis-Kirche in Berlin		
Anschrift:	Breitscheidplatz 1, 10789 Berlin		
Gebäude:	Alter Turm		
Maßnahme:	KWG - Teilprojekt C (TP C)		
Planart:	Plan		
Prüfung:	TRP -1 Stahl E4-0-Aufstieg, Übersichtsplan		
Einreichung:	Entwurfsverfasser:		
Beauftragter:	Kaiser-Wilhelm-Gedächtnis-Kirche		
Umfang:	Untergang: Stahl 33 10789 Berlin Bauvertragsnummer: 10789/0000 1.000 00 32 7100000		
Index:	04 Verankerung LV Stahlbetondecken 05 Verankerung Stahlbetondecken 06 Stahl LV-Einstellung 07 Feinschulung 08 Bemessung / Änderung		
Änderungen:	Datum Gutz/Gepr		
Index:	04 Verankerung LV Stahlbetondecken 05 Verankerung Stahlbetondecken 06 Stahl LV-Einstellung 07 Feinschulung 08 Bemessung / Änderung		

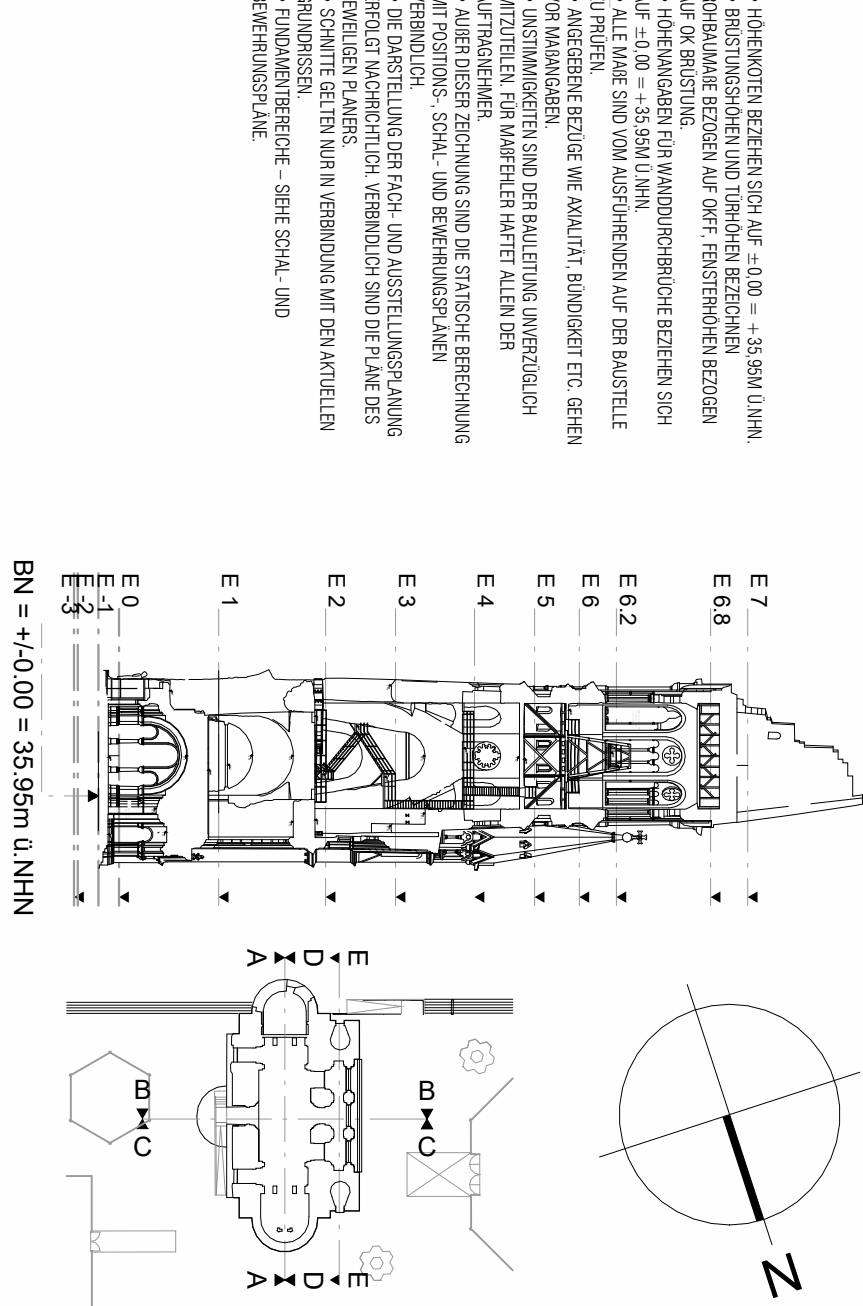

VORABZUG