



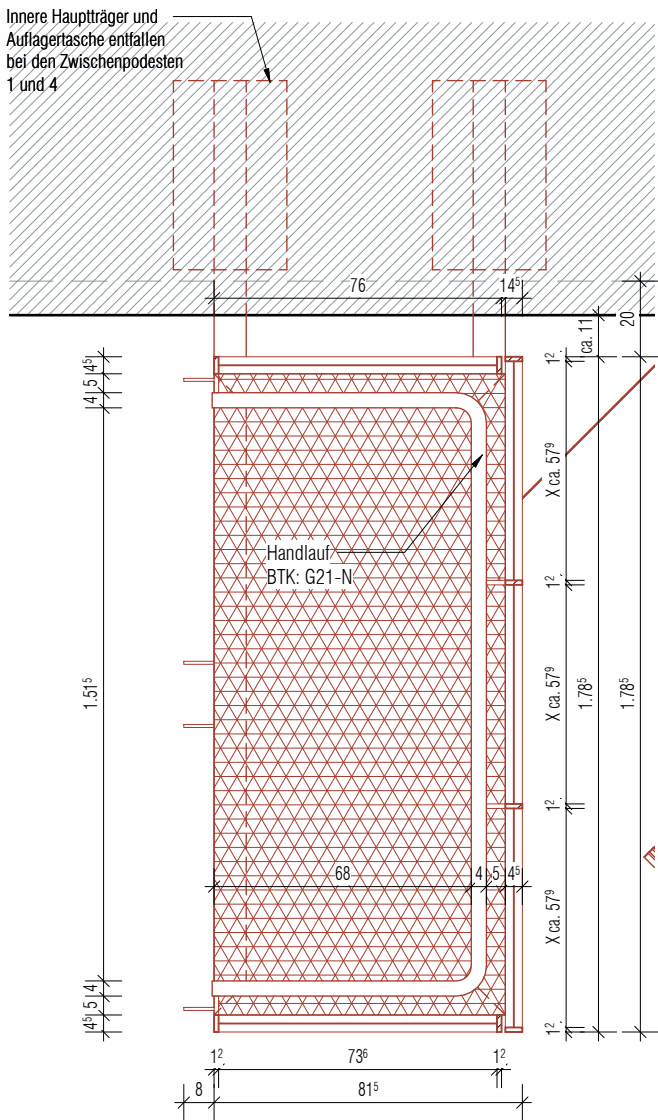

TRP 11 Grundriss Zwischenpodest

3


1 : 20

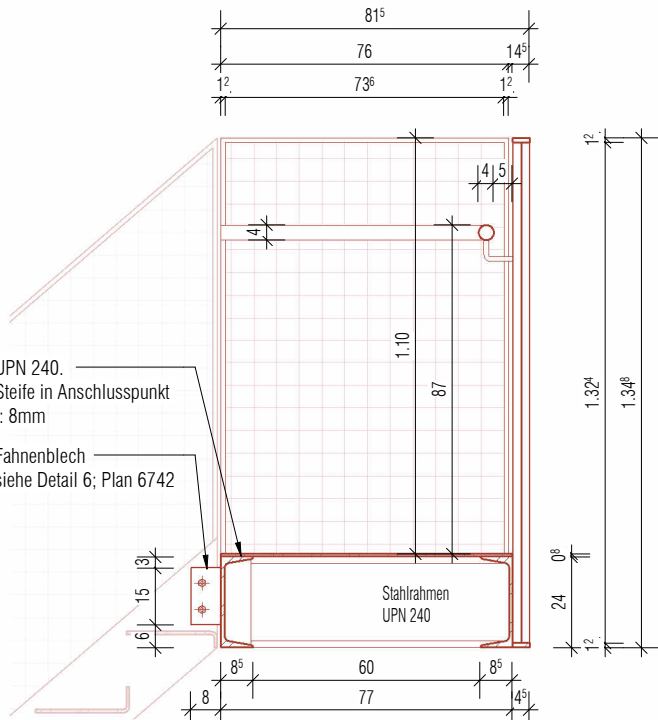

TRP 11 Längsschnitt 1 Zwischenpodest

1


1 : 20

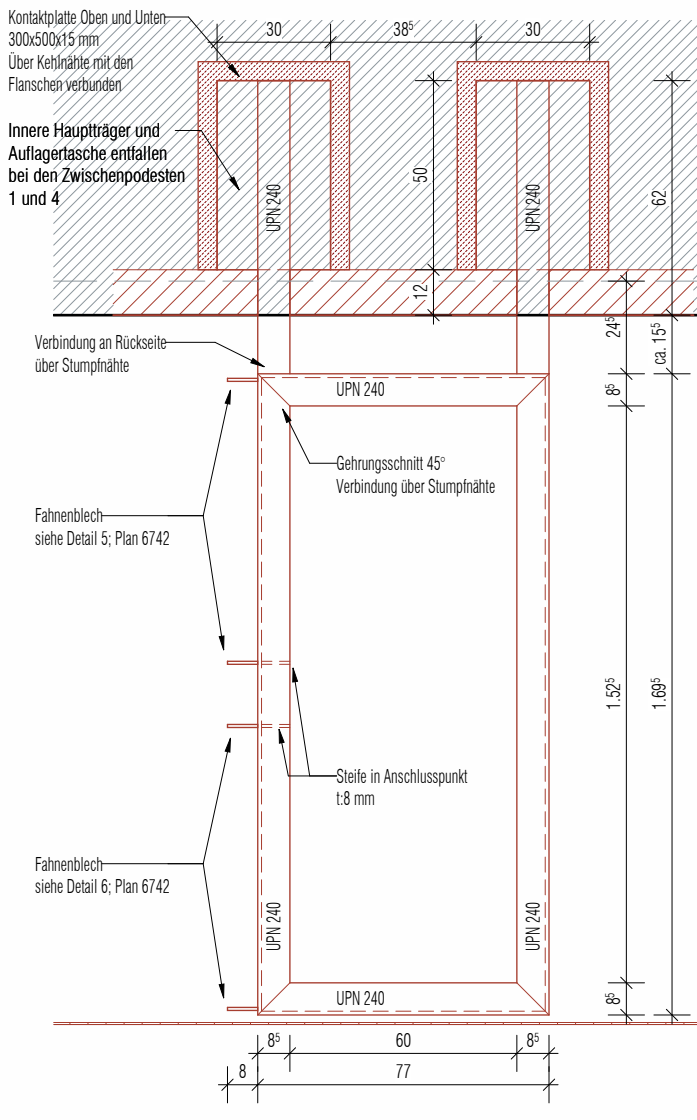

TRP 11 Grundriss tragende Elemente

4


1 : 20

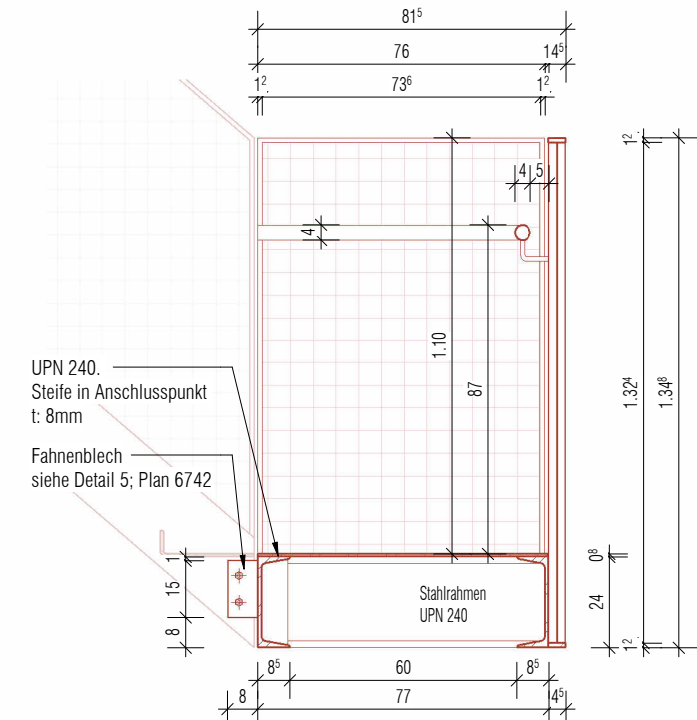

TRP 11 Längsschnitt 2 Zwischenpodest

2


1 : 20

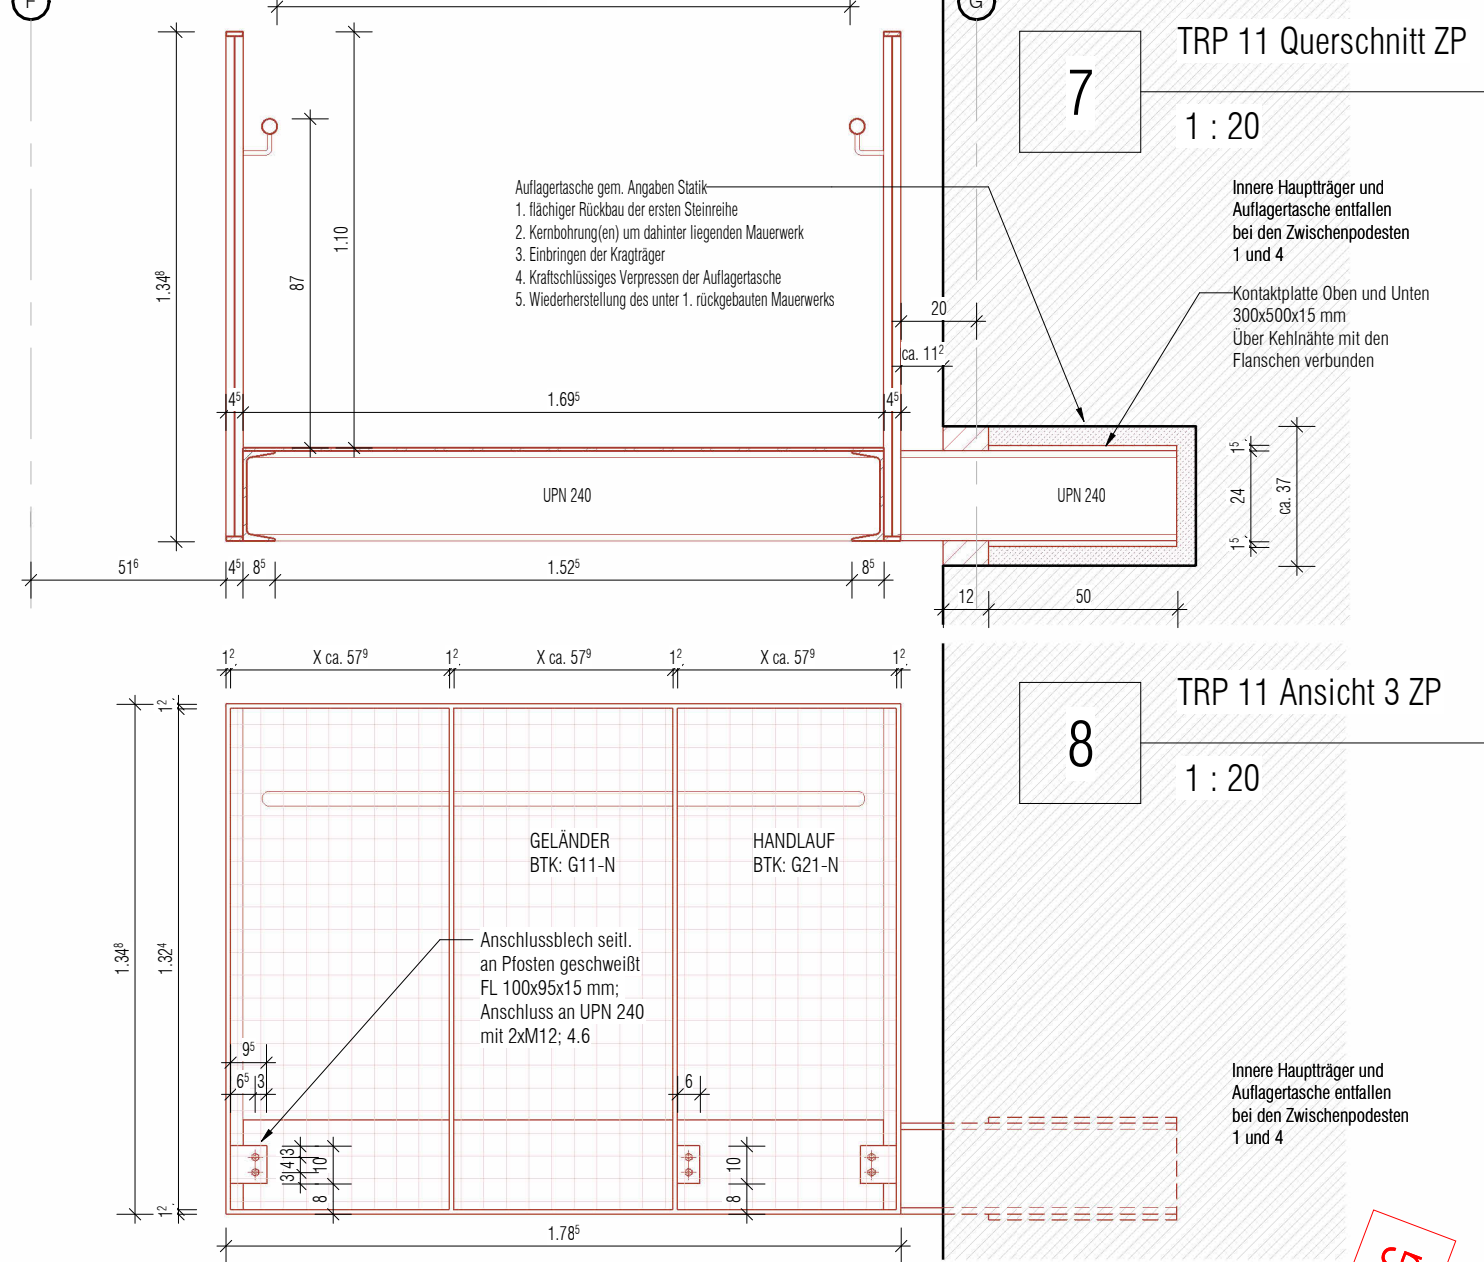

TRP 11 Ansicht 3 ZP

8

1 : 20

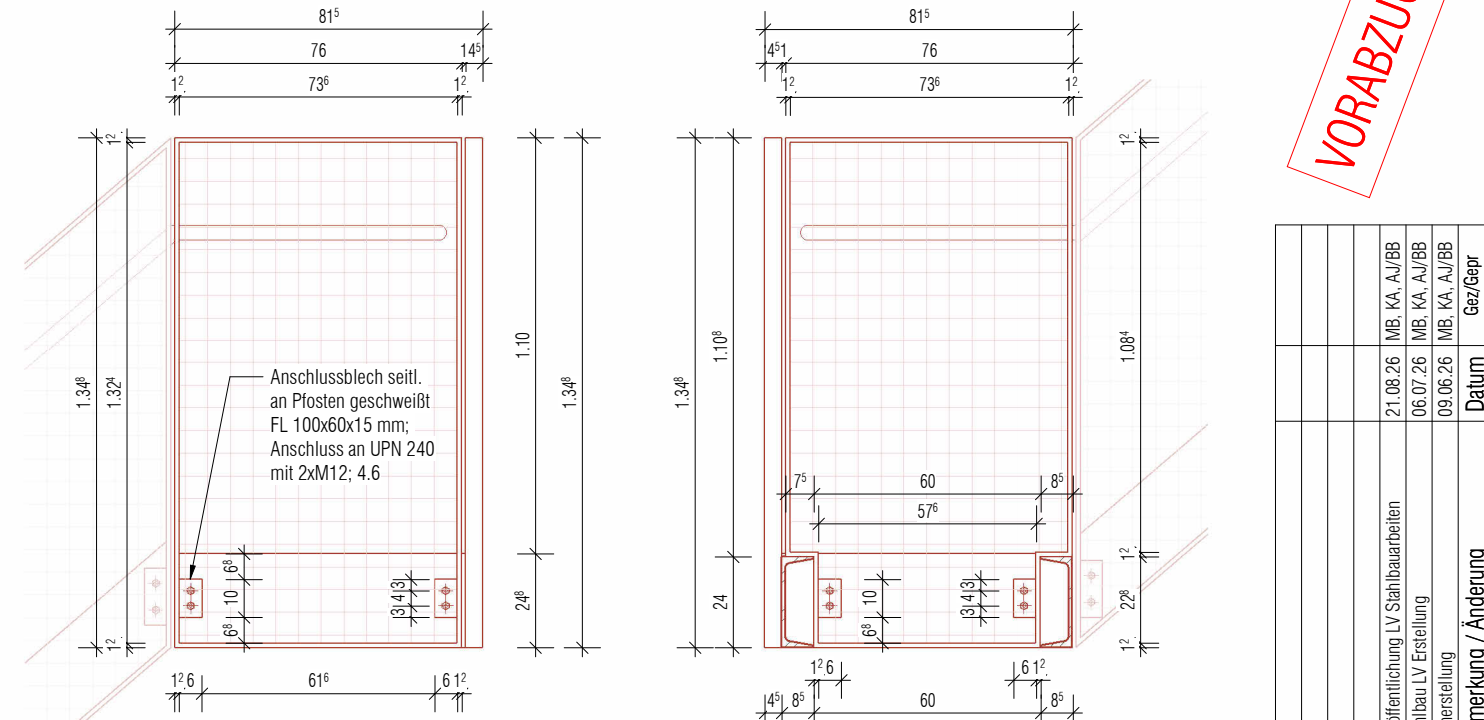

TRP 11 Ansicht 1 ZP

5

1 : 20

TRP 11 Ansicht 2 ZP

6

1 : 20

VORABZUG

Index	Bemerkung / Änderung	Datum	Gez/Gepr
03	Veröffentlichung LV Stahlbauarbeiten	21.08.26	MB, KA, AJ/BB
02	Stahlbau LV Erstellung	06.07.26	MB, KA, AJ/BB
01	Planerstellung	09.06.26	MB, KA, AJ/BB

Projekt	Planbezeichnung:	Planstand	Blattgröße:
Ausstellungsneuplanung und -erweiterung im Alten Turm der Kaiser-Wilhelm-Gedächtnis-Kirche in Berlin	TRP-11 Stahl E4-O-Aufstieg, Zwischenpodest	LPH 5 - Ausführungsplanung	420x297 mm (DIN A3)
	Codierung	Gez/Gepr:	Maßstab:
	Planinhalt	AJ/BB	1:20
	Plan-Nr.:	6744	Erst.: 09.06.26

Bauherrin:
Stiftung der
Kaiser-Wilhelm-Gedächtnis-Kirche
Lietzenburger Straße 39
10789 Berlin