



L
K
J
I
H
G
F
E
D
C
B
A


1 TRP-13-Teil 5 Grundriss
1 : 25

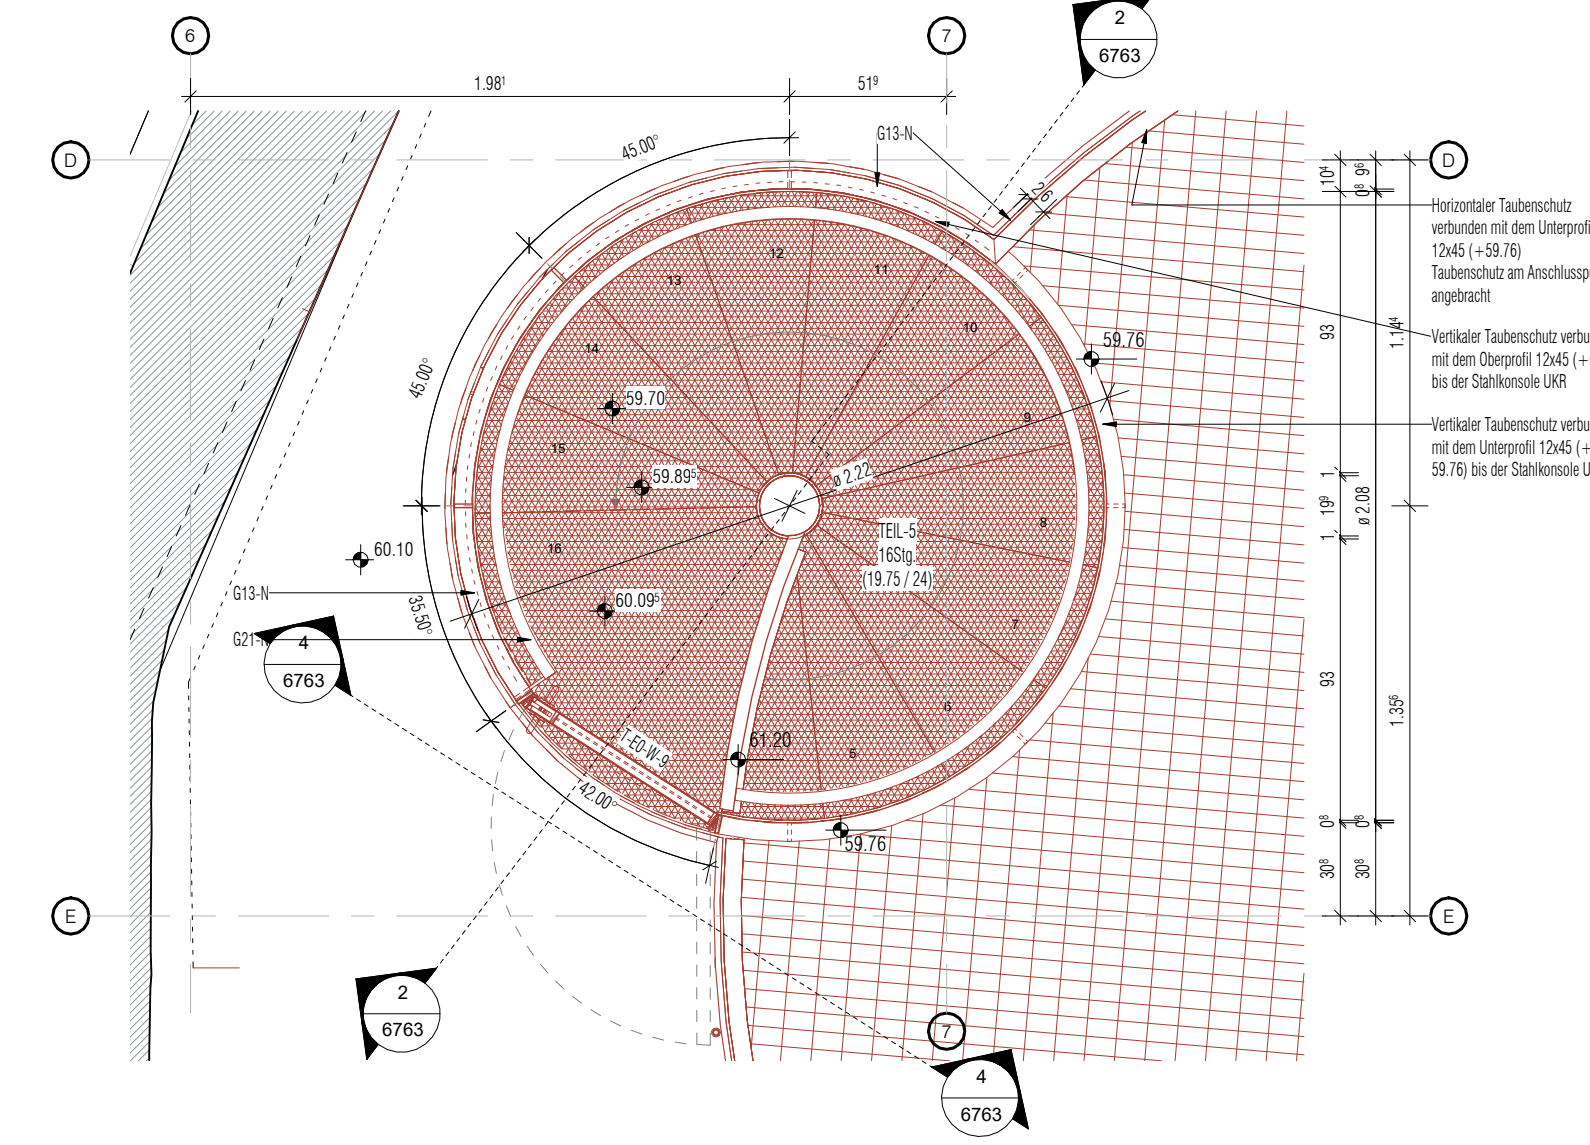


3 TRP-13-Dachplan
1 : 25

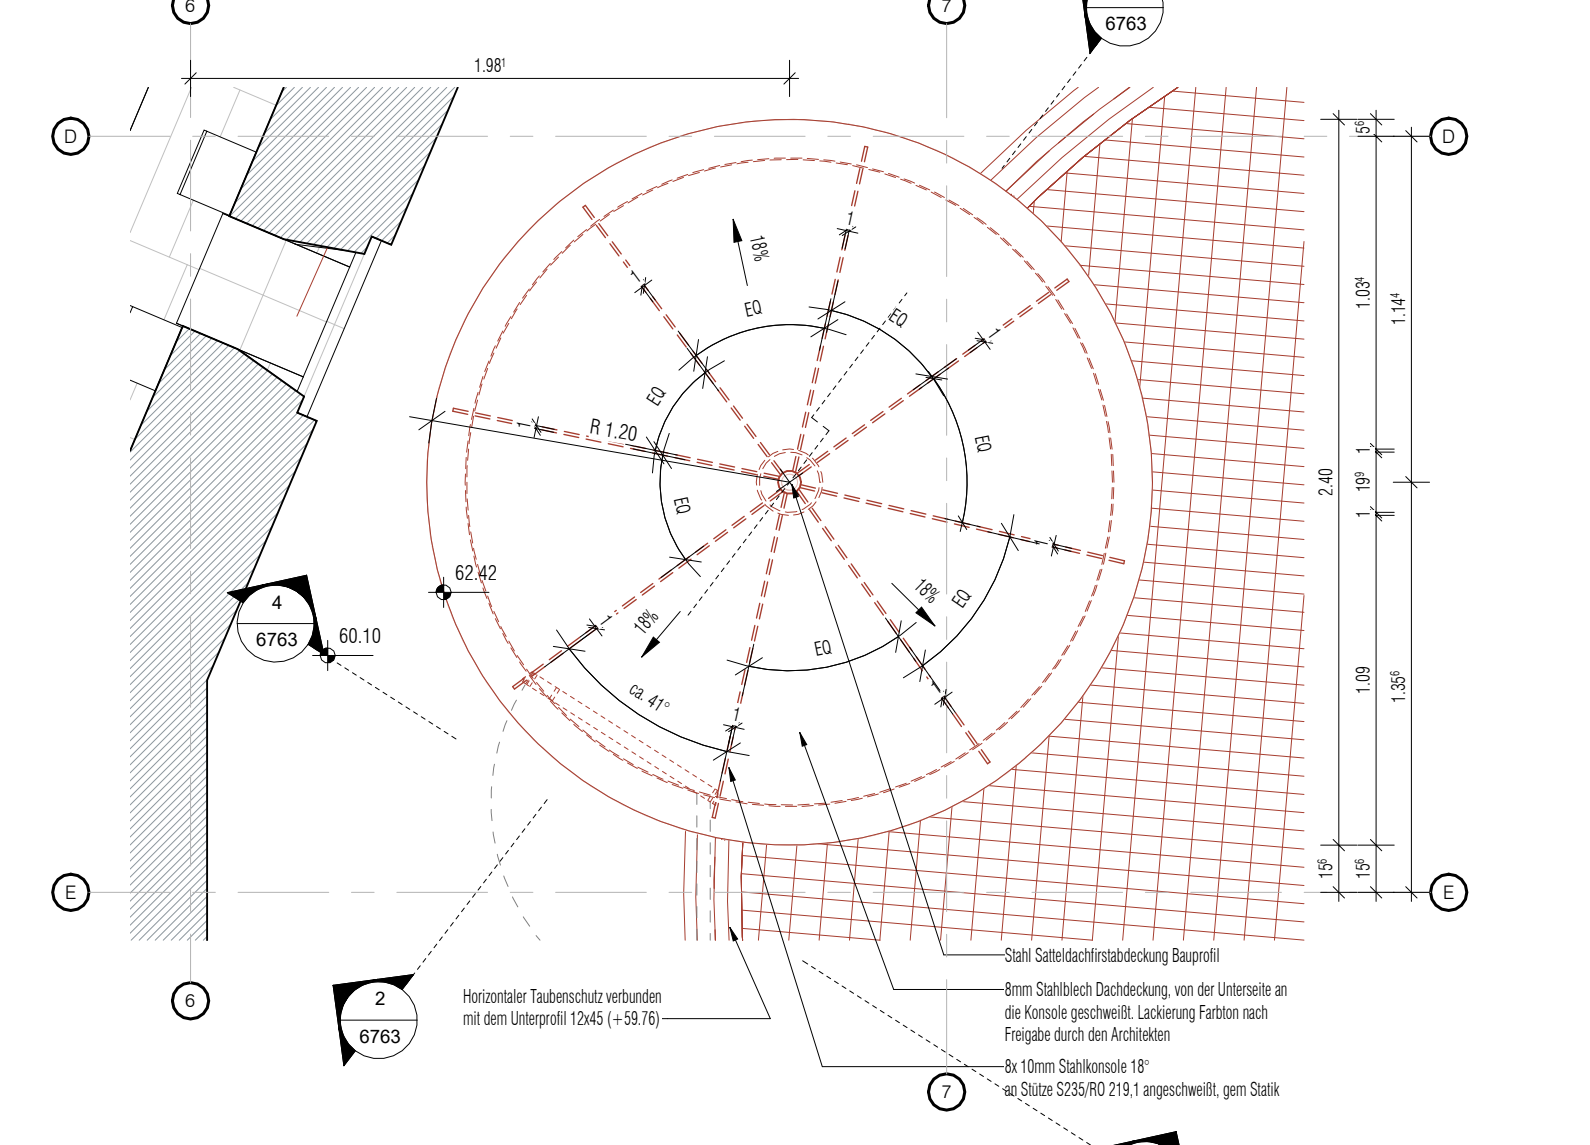


2 TRP-13-Schnitt 2
1 : 25

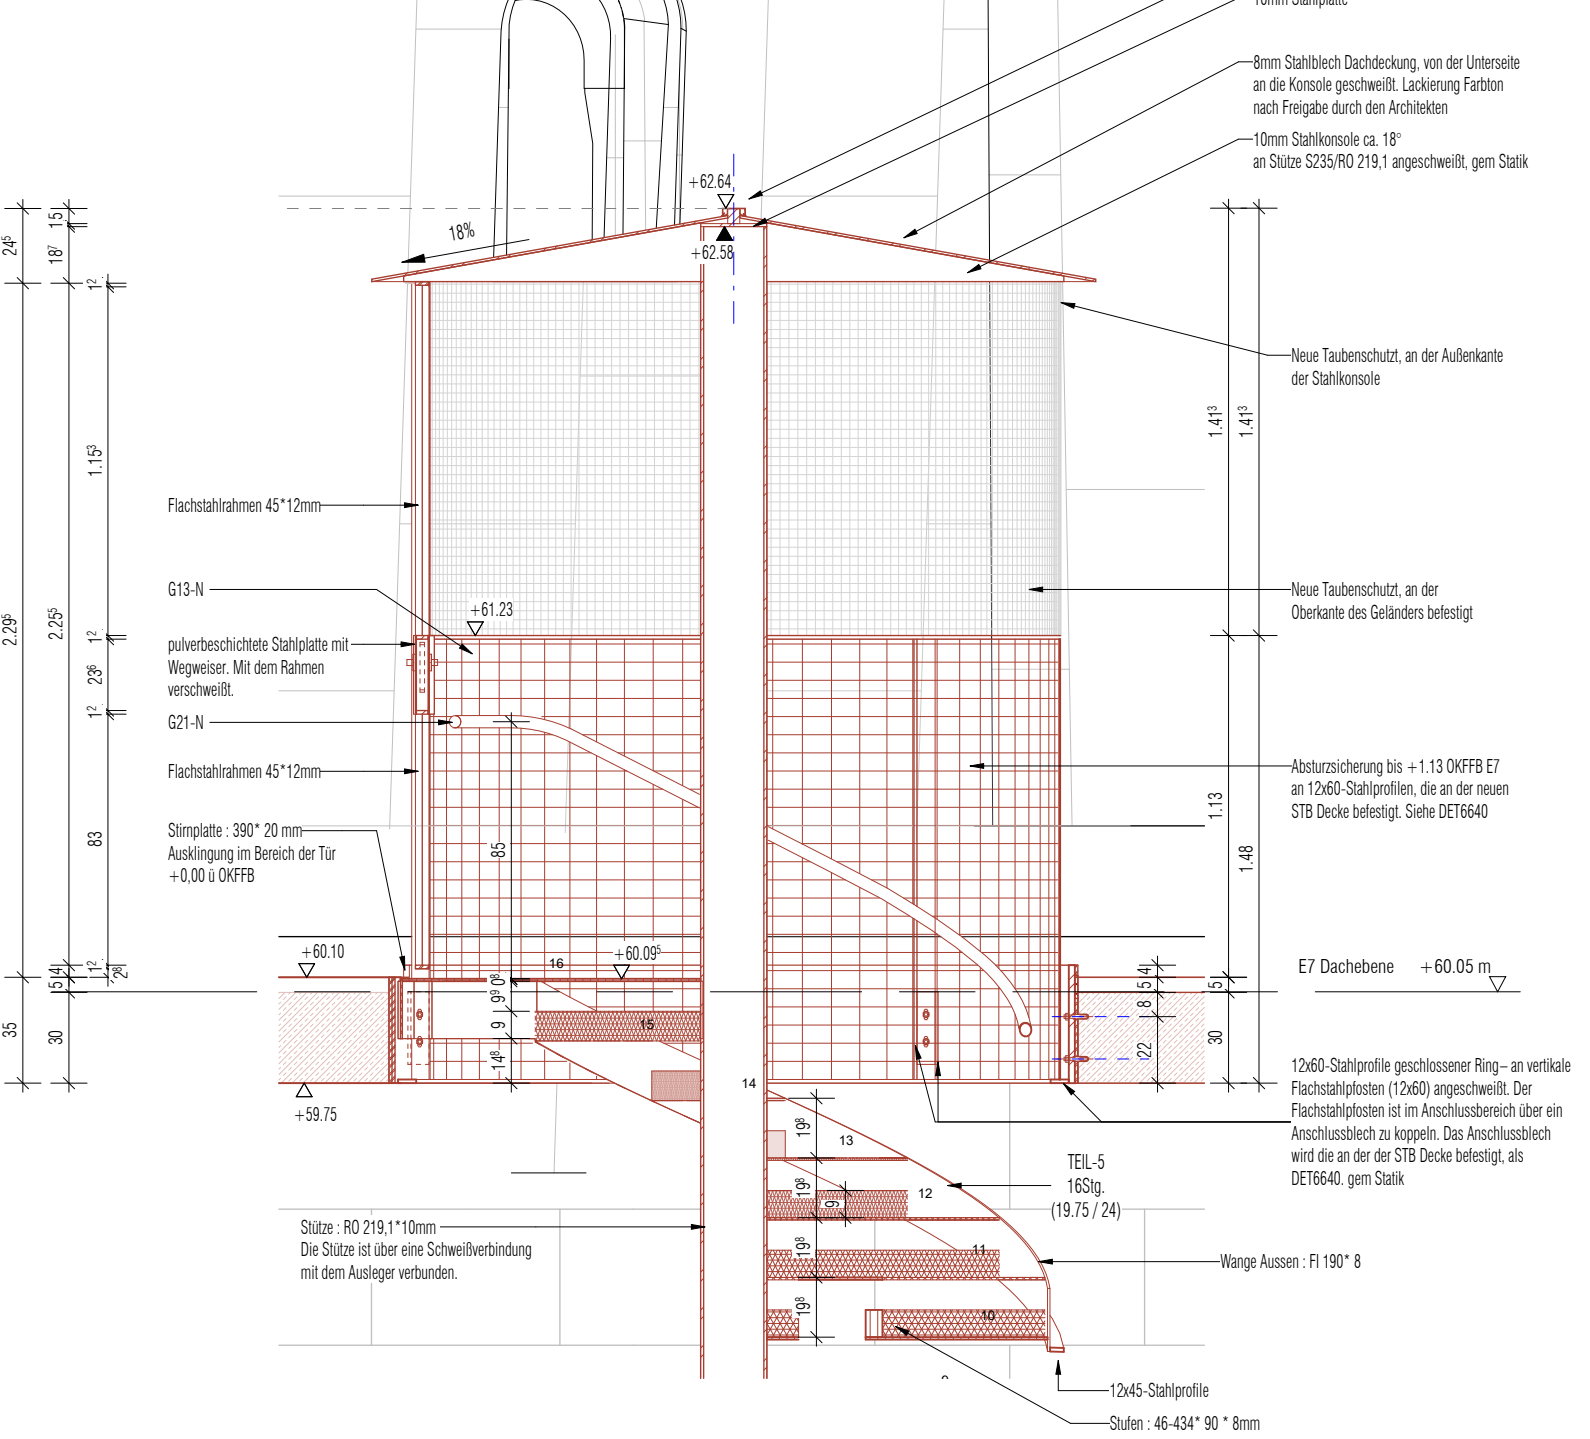



5 TRP-13 GR Detail
1 : 10

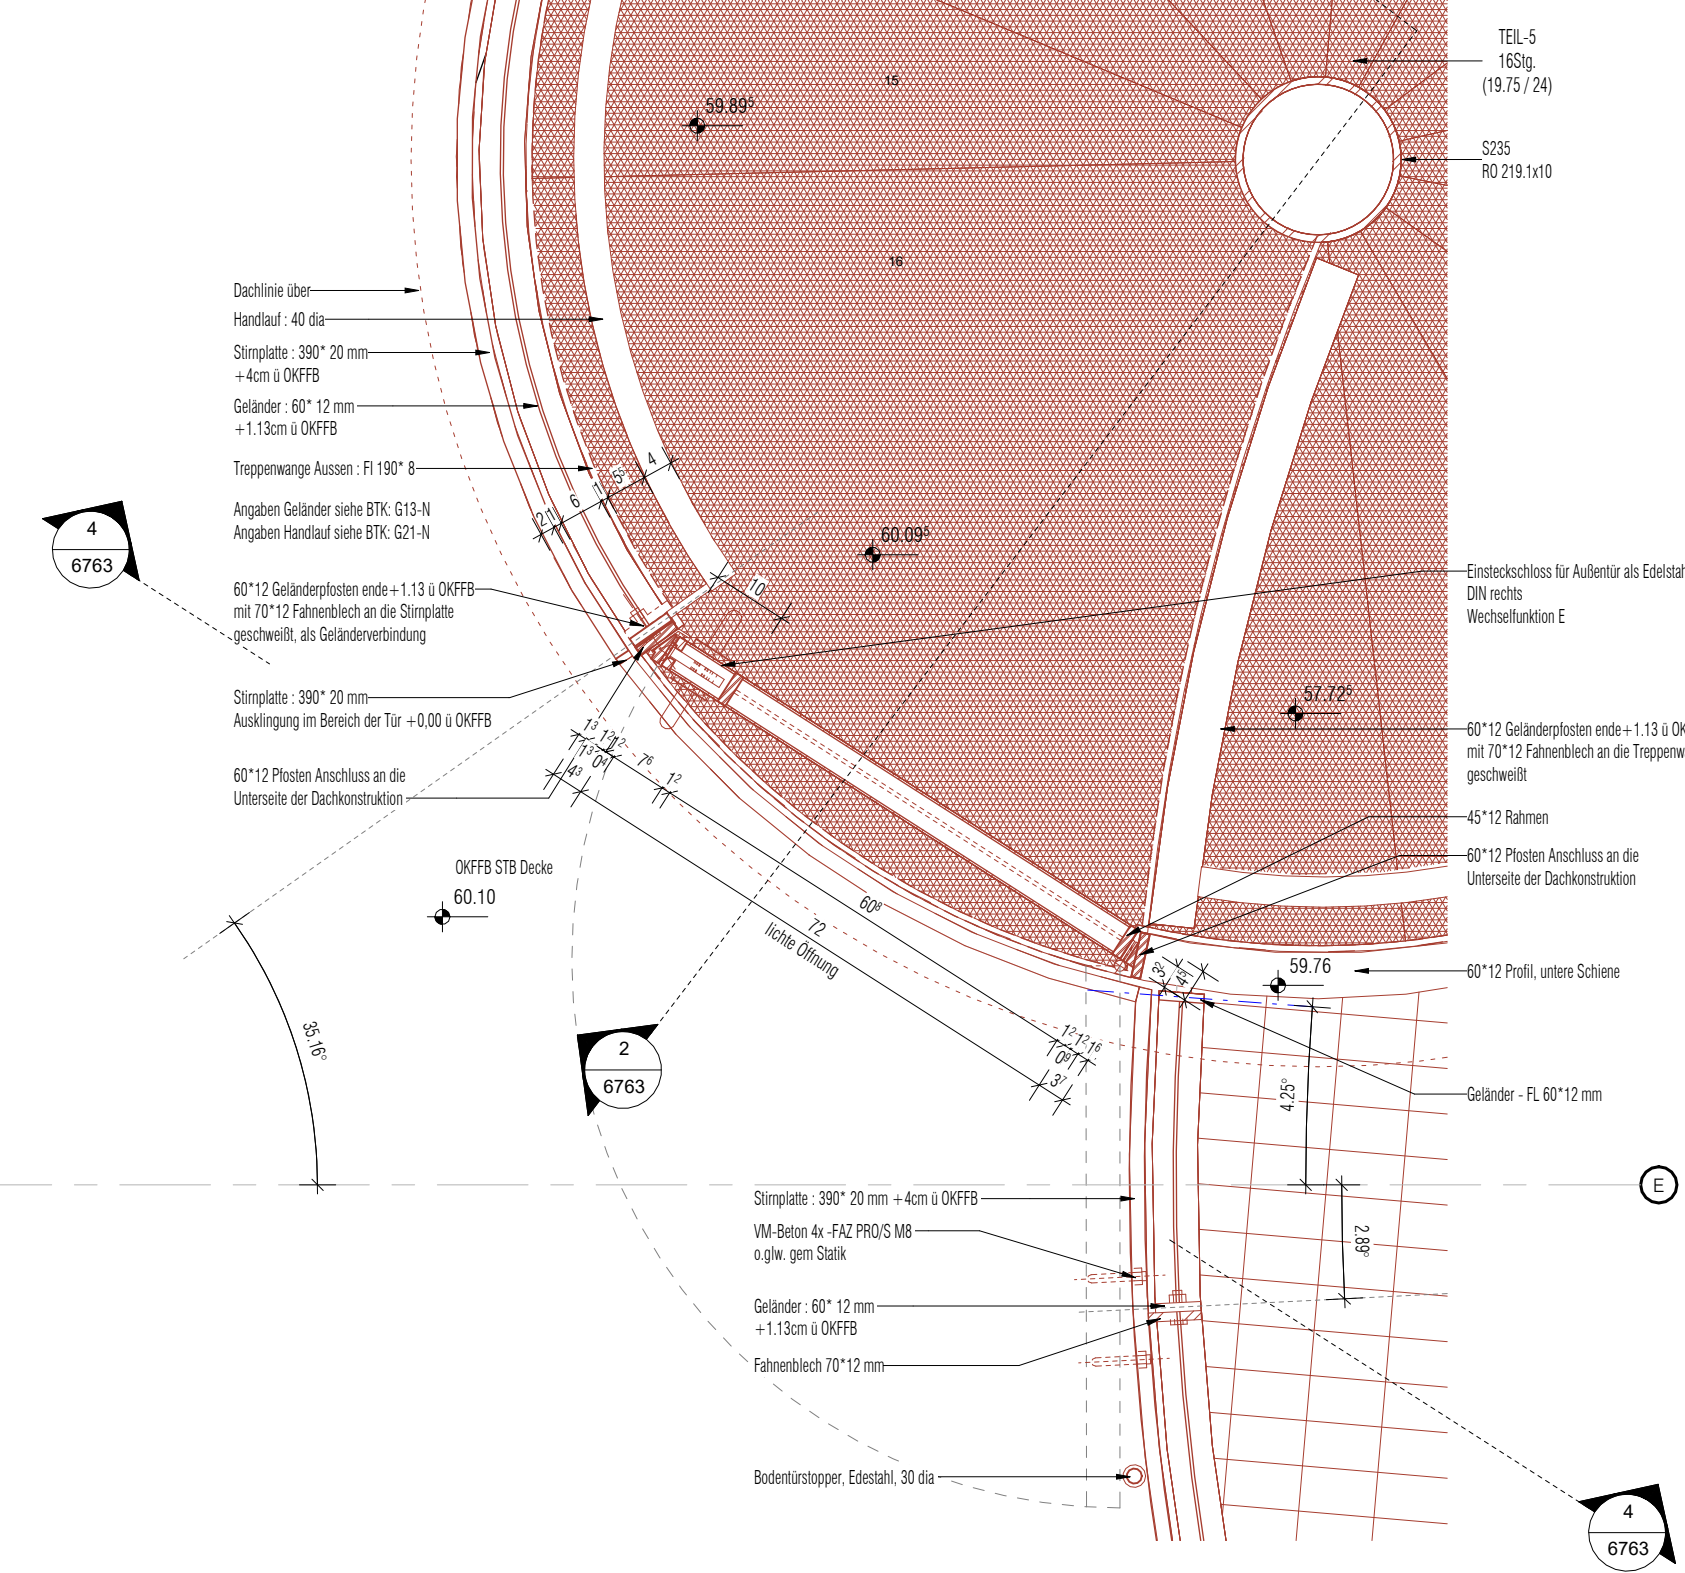

6 TRP-13-SN-B - Detail
1 : 10

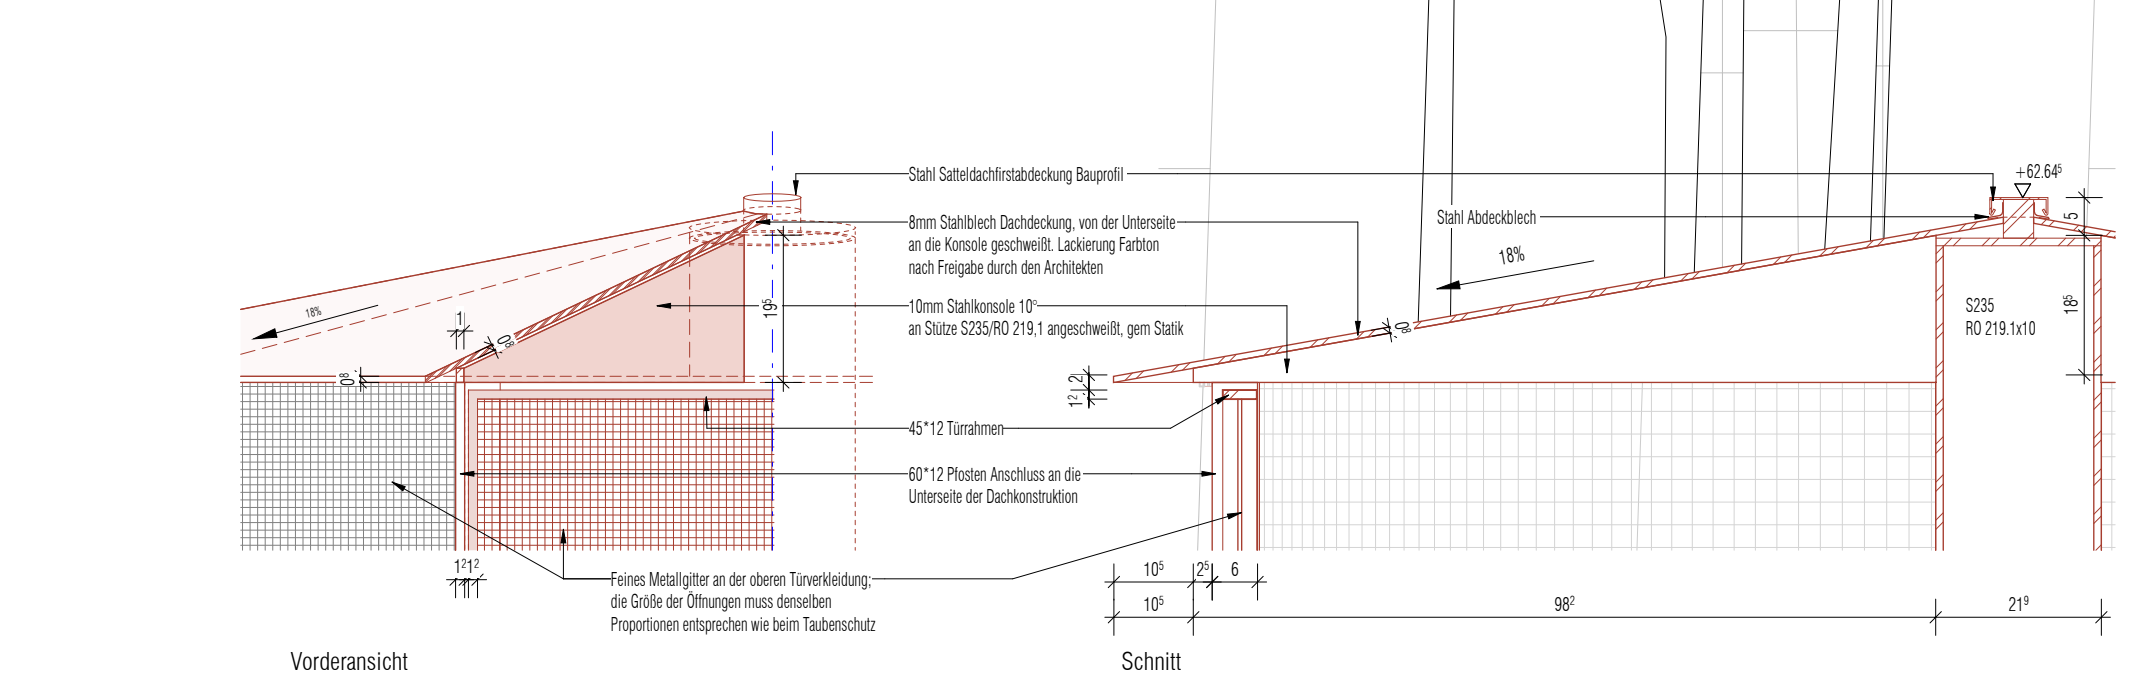

4 TRP-13-Tür
1 : 25

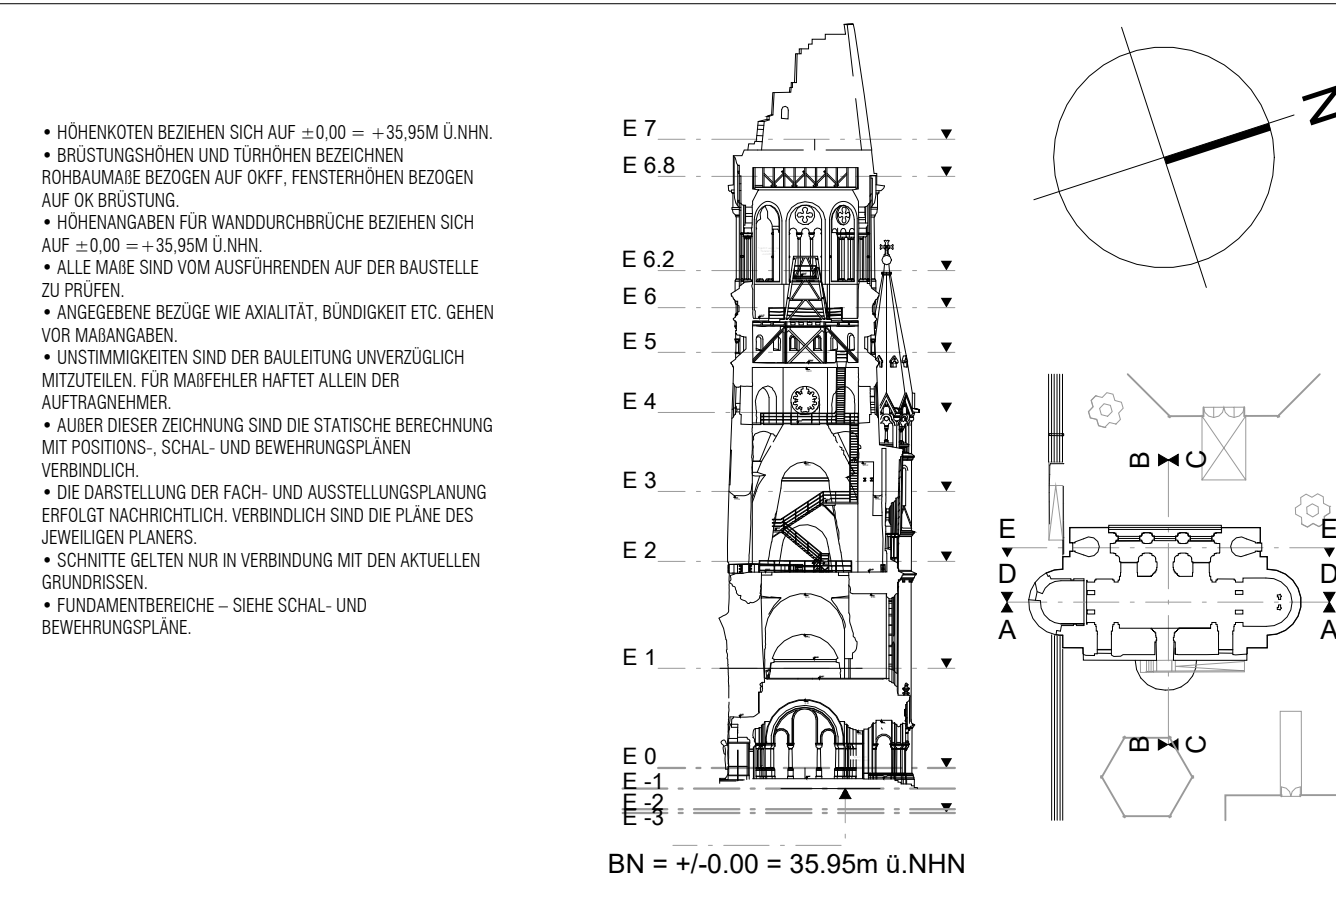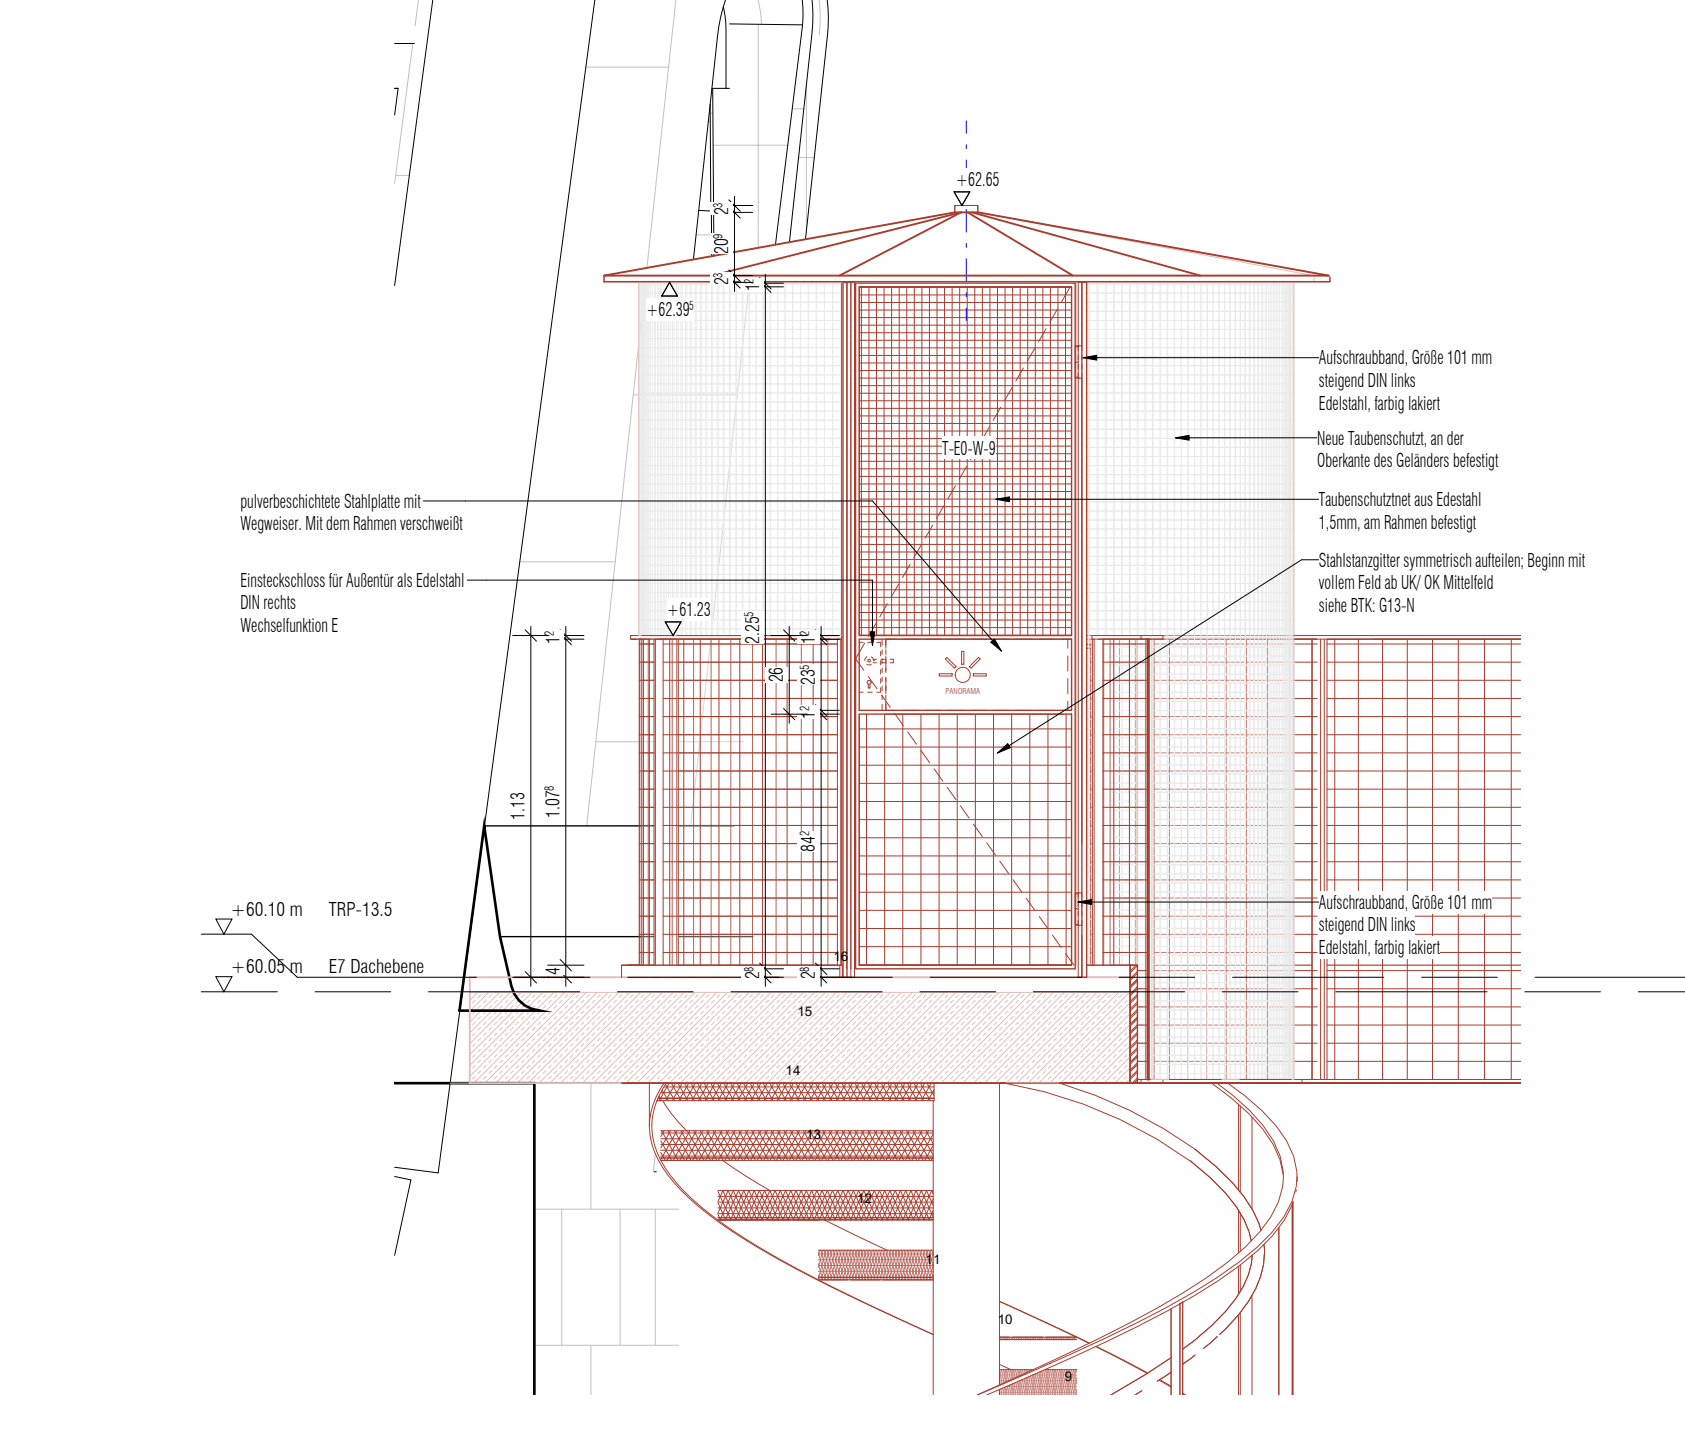

04	Veröffentlichung LV Stahlbauarbeiten	21.08.26	MB, KA, AJ/BB
03	Anpassung gem. Angaben Statik	27.07.26	MB, KA, AJ/BB
02	Stahlbau LV Erstellung	06.07.26	MB, KA, AJ/BB
01	Planerstellung	09.06.26	MB, KA, AJ/BB
Index	Bemerkung / Änderung	Datum	Gez/Gepr
Änderungen			
Bauherrin: Stiftung der Kaiser-Wilhelm-Gedächtnis-Kirche Lietzenburger Straße 39 10789 Berlin bau@gedaechtniskirche-berlin.de T 03049 (0) 30 21018608		Entwurfsverfasserin:	
Projekt			
Ausstellungsneuplanung und -erweiterung im Alten Turm der Kaiser-Wilhelm-Gedächtnis-Kirche in Berlin			
Anschrift:			
Breitscheidplatz 1, 10789 Berlin			
Gebäude:			
Alter Turm			
Maßnahme.:			
KWG - Teilprojekt C (TP C)			
Planart:			
Planbezeichnung:			
TRP-13 Stahl E6-S-Spiraltreppe. Oberer Anschluss E7 und Dach			
Plan-Nr.:	6763	Erst.:	09.06.26
Index:	04		
Maßstab:	1:10 / 1:25	Gez./Gepr.:	MB/ BB
LPH 5 - Ausführungsplanung			
Blattgröße: 841x594 mm (DIN A1):			
Layout/Planbezeichnung: KWG-C-0PL_5-DE-6763			