
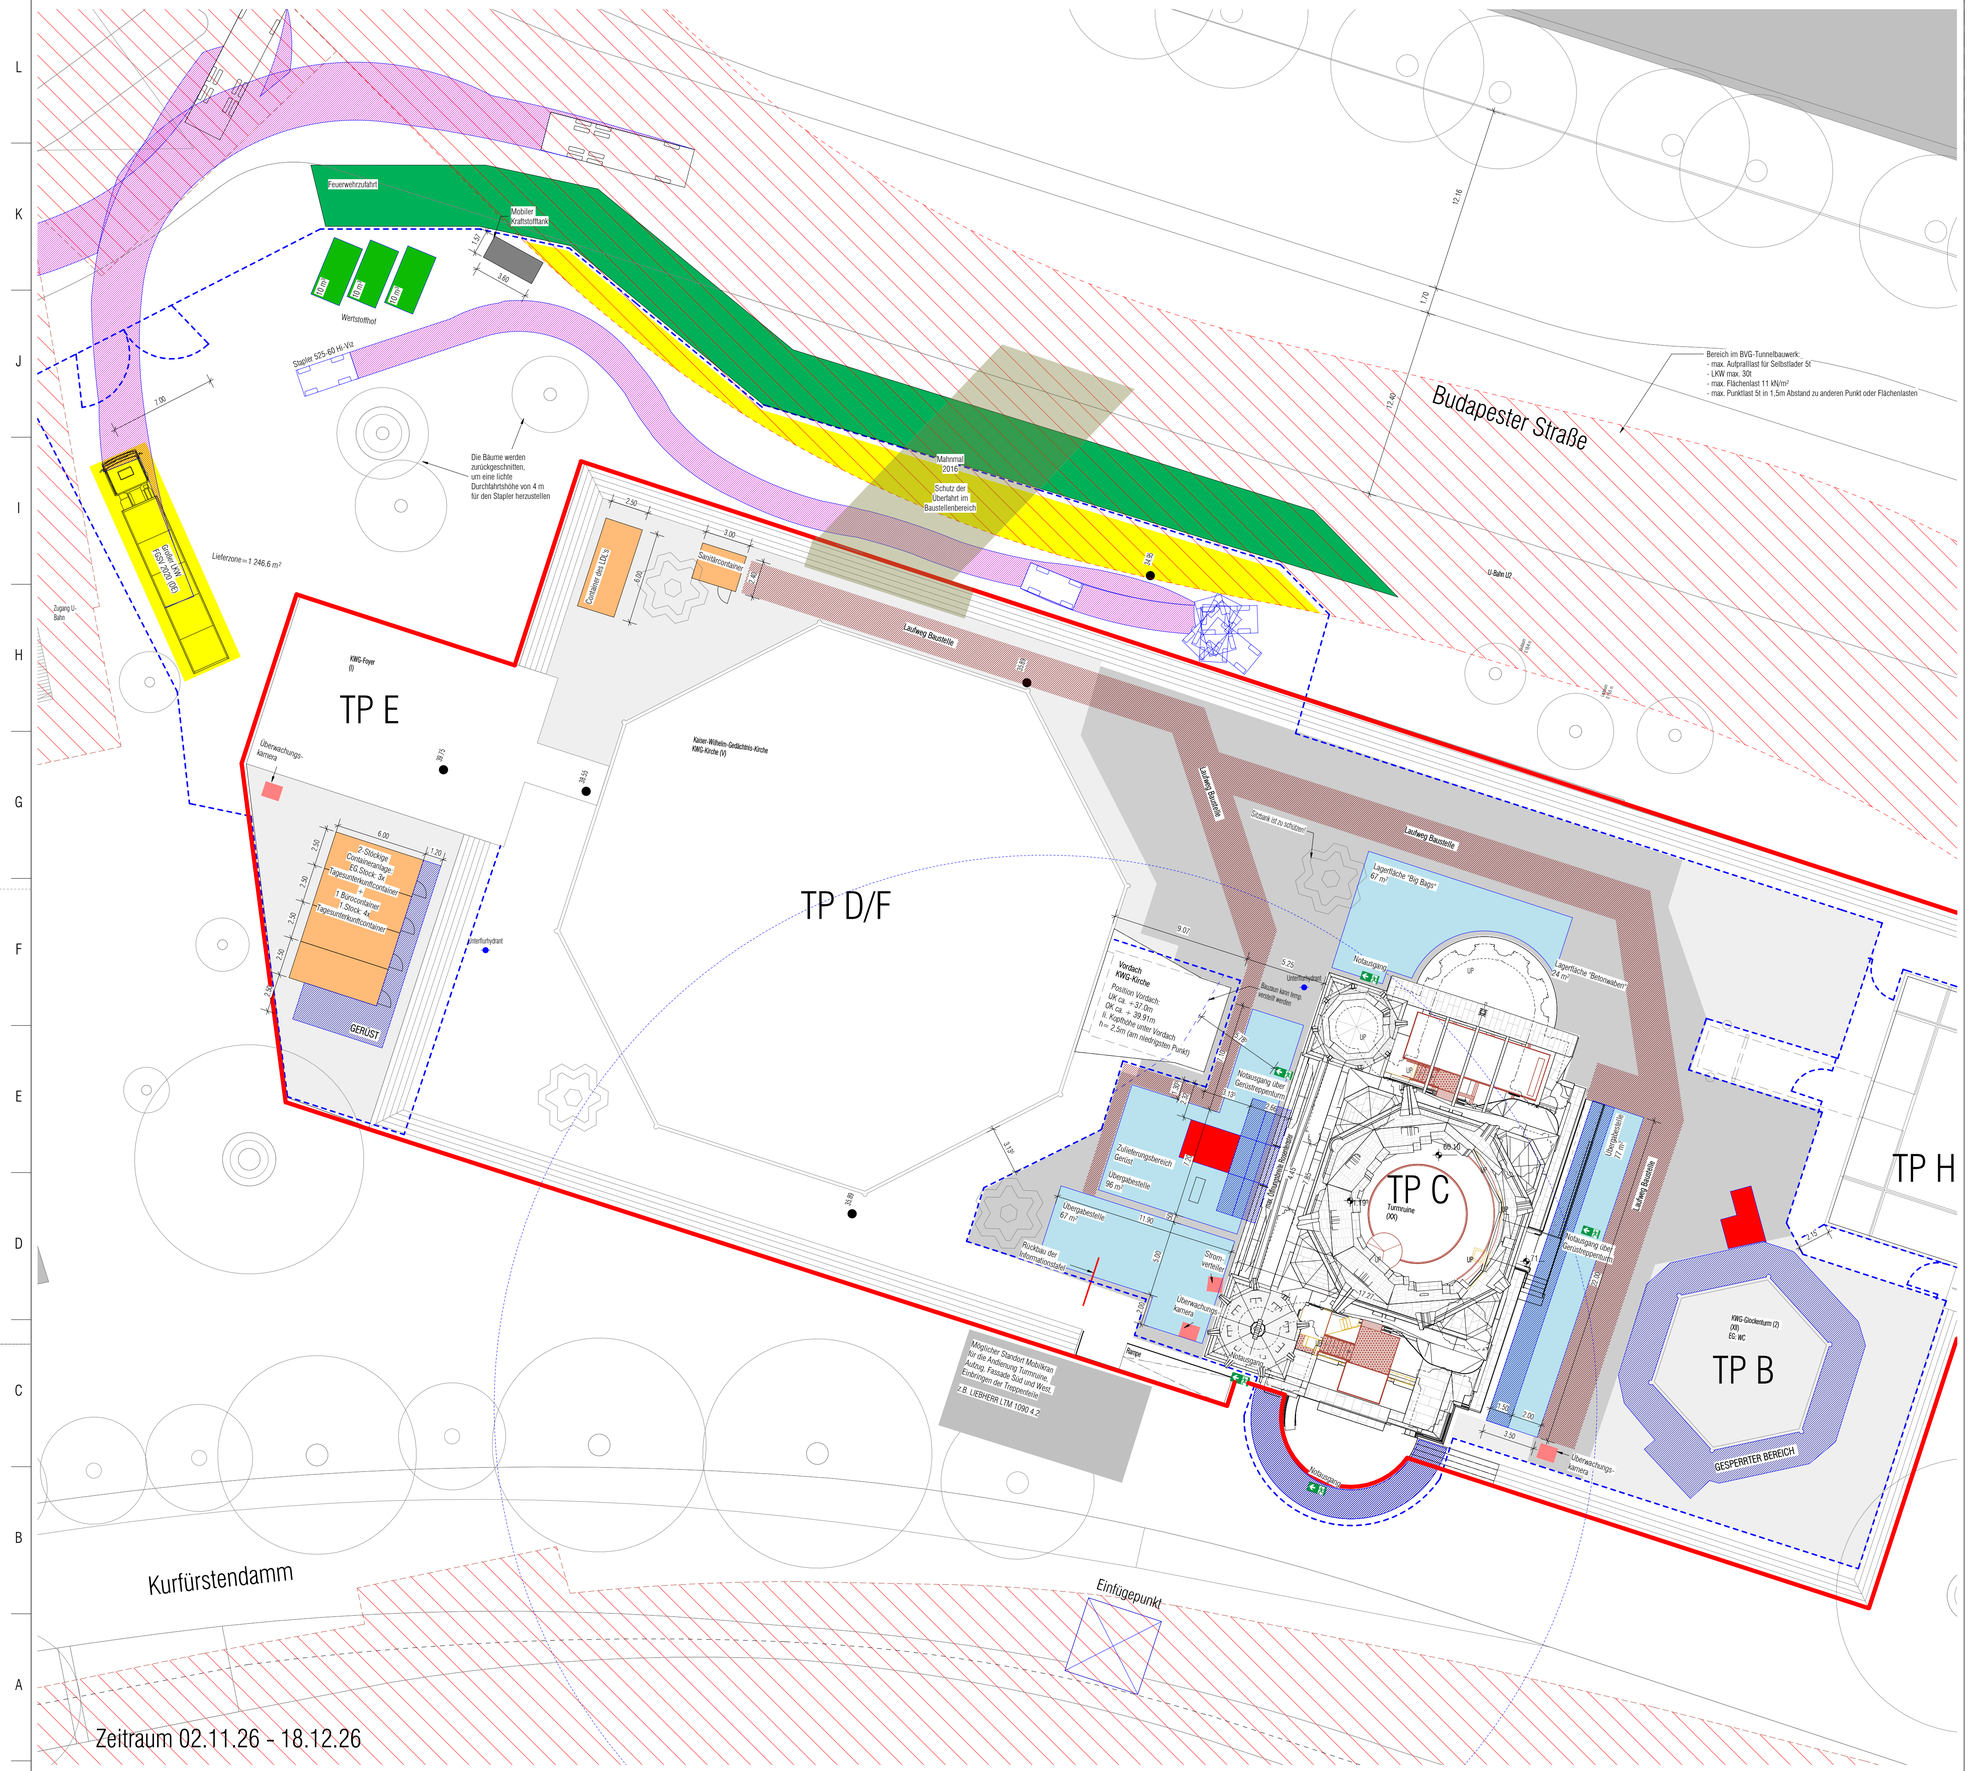



LEGENDE :

SCHRAFFUREN

- Bauzaun
- Lastverteilerplatten Leicht min. 4t
- Lastverteilerplatten min.10t
- Gerüst
- Bauaufzug
- Lieferzone
- Containeranlage
- Wertstoffmulden
- Übergabestelle für Teilprojekte
- Übergabestelle Betonwaben
- Grundstücksgrenze
- Streifen mit eingeschränkter Belastbarkeit durch BVG-Tunnel
- Schleppkurven Stapler
- Schleppkurven LKW
- Feuerwehrzufahrt

- HÖHENKOTEN BEZIEHEN SICH AUF ±0.00 = +35,95M Ü.NHN.
- BRÜSTUNGSHÖHEN UND TÜRHÖHEN BEZEICHNEN ROHBAUMAßE BEZOGEN AUF OKFF, FENSTERHÖHEN BEZOGEN AUF OK BRÜSTUNG.
- HÖHENANGABEN FÜR WANDDURCHBRÜCHE BEZIEHEN SICH AUF ±0.00 = +35,95M Ü.NHN.
- ALLE MAßE SIND VOM AUSFÜHRENDEN AUF DER BAUSTELLE ZU PRÜFEN.
- ANGEGEBENE BEZÜGE WIE AXIALITÄT, BÜNDIGKEIT ETC. GEHEN VOR MAßANGABEN.
- UNSTIMMIGKEITEN SIND DER BAULEITUNG UNVERZÜGLICH MITZUTEILEN. FÜR MAßFEHLER HAFTET ALLEIN DER AUFTRAGNEHMER.
- AUßER DIESER ZEICHNUNG SIND DIE STATISCHE BERECHNUNG MIT POSITIONS-, SCHAL- UND BEWEHRUNGSPLÄNEN VERBINDLICH.
- DIE DARSTELLUNG DER FACH- UND AUSSTELLUNGSPLANUNG ERFOLGT NACHRICHTLICH. VERBINDLICH SIND DIE PLÄNE DES JEWEILIGEN PLANERS.
- SCHNITTE GELTEN NUR IN VERBINDUNG MIT DEN AKTUELLEN GRUNDRISSEN.
- FUNDAMENTBEREICHE – SIEHE SCHAL- UND BEWEHRUNGSPLÄNE.

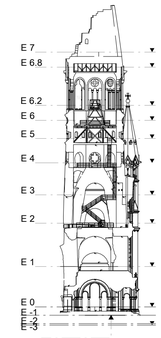

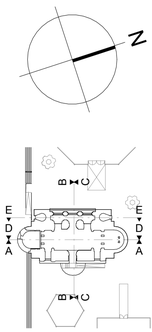

BN = +/-0.00 = 35.95m ü.NHN

Index	Bemerkung / Änderung	Datum	Gez/Gepr
03	Veröffentlichung LV Stahlbauarbeiten	21.08.26	MB, KA, AJ/BB
02	Anpassung gem. Angaben Baulogistik	07.08.26	KA/BB
01	Planerstellung	10.04.26	KA

Änderungen

Bauherrin:

Stiftung der
Kaiser-Wilhelm-Gedächtnis-Kirche

Lietzenburger Straße 39
10789 Berlin

bau@gedaechtniskirche-berlin.de
0049 (0) 30 21018608

Entwurfsverfasserin:

Projekt: Ausstellungsneuplanung und -erweiterung im Alten Turm der Kaiser-Wilhelm-Gedächtnis-Kirche in Berlin

Anschrift: Breitscheidplatz 1, 10789 Berlin

Gebäude: Alter Turm

Maßnahme:: KWG - Teilprojekt C (TP C)

Planart:

Planbezeichnung: BE-Plan Phase 1A

VORABZUG

Plan-Nr.:	Erst.:	Index:
KWG-C-OPL-5-DE-7011	10.04.2026	03
Maßstab:	**Gez./Gepr:**	**LPH 5 - Ausführungsplanung**
As indicated	KA/ BB	

Blattgröße: 841x594 mm (DIN A1):
Layout/Planbezeichnung: KWG-C-OPL-5-DE-7011