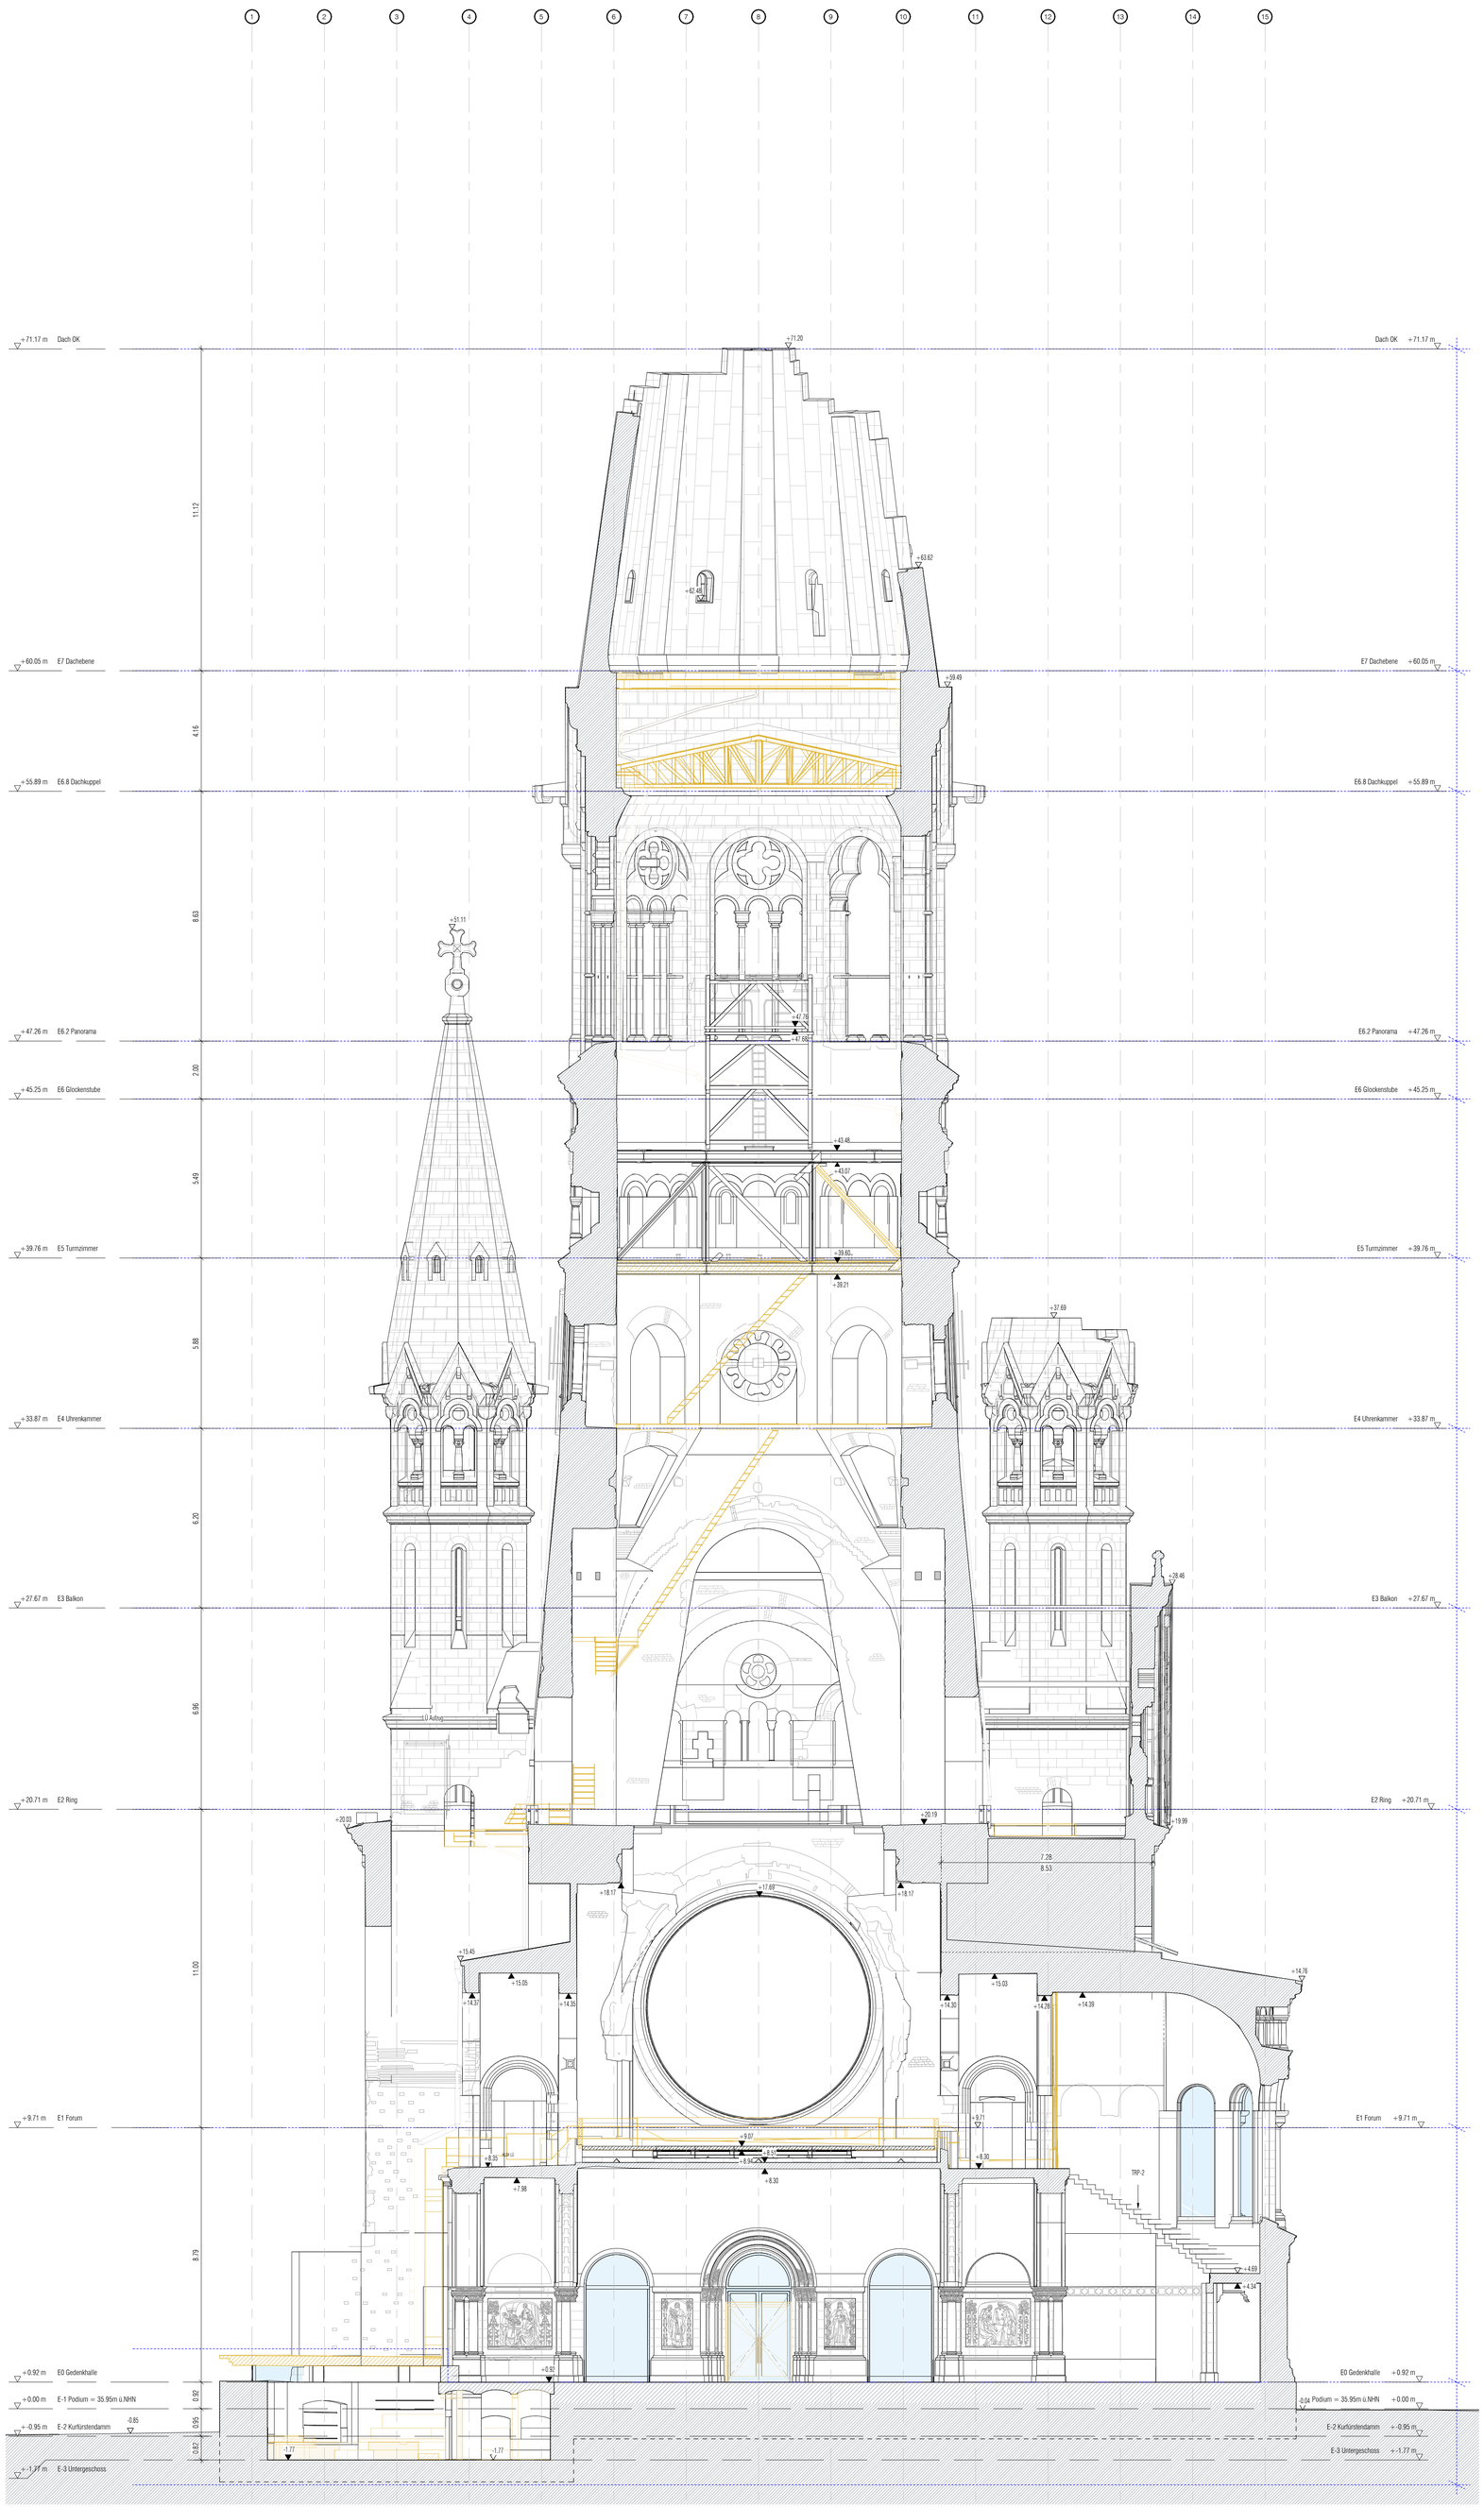


detailierte Schnittdarstellung siehe
1770 ABBRUCHPLAN Ebene 7 - Dachebene

detailierte Schnittdarstellung siehe
1768 ABBRUCHPLAN Ebene 6.8 - Dachkuppel

detailierte Schnittdarstellung siehe
1760 ABBRUCHPLAN Ebene 6 - Glockenstube

detailierte Schnittdarstellung siehe
1760 ABBRUCHPLAN Ebene 6 - Glockenstube

detailierte Schnittdarstellung siehe
1750 ABBRUCHPLAN Ebene 5 - Turmzimmer

detailierte Schnittdarstellung siehe
1740 ABBRUCHPLAN Ebene 4 - Uhrenkammer

detailierte Schnittdarstellung siehe
1730 ABBRUCHPLAN Ebene 3 - ehe. Balkon

detailierte Schnittdarstellung siehe
1720 ABBRUCHPLAN Ebene 2 - Ring

detailierte Schnittdarstellung siehe
1710 ABBRUCHPLAN Ebene 1 - Forum

detailierte Schnittdarstellung siehe
1700 ABBRUCHPLAN Ebene 0 - Gedenkhalle

detailierte Schnittdarstellung siehe
17U3 ABBRUCHPLAN Ebene -3-Untergeschoß

LEGENDE

SCHRAFFUREN:

- NEUBAU
- ABBRUCH
- BESTAND
- MAUERWERK NEUBAU
- STAHLBETON, ORTBETON
- STAHLBETON, FERTGTEIL
- BETON, UNBEWEHRT/ESTRICH
- TROCKENBAU
- DÄMMUNG HART
- DÄMMUNG WEICH
- GITTERROST
- GLAS
- TECHNISCHE GEBÄUDEAUSRÜSTUNG
- AUSSTELLUNGSPLANUNG
- BEWEGUNGSFLÄCHE ROLLSTUHL 1.50m x 1.50m
- STANDFLÄCHE ROLLSTUHL 0.90M X 1.2M

SYMBOLE

- HÖHENKOTE AUSBAU (m) OKF
- HÖHENKOTE ROHBAU (m) OKR
- OKFB-OBERKANTE FERTIGFUSSBODEN (m) OKFB
- OKRB-OBERKANTE ROHFUSSBODEN OKRB
- WD-WANDDURCHBRUCH
- BD-BODENDURCHBRUCH
- DD-DECKENDURCHBRUCH
- BS BODENSCHLITZ/WS WANDSCHLITZ
- ÄNDERUNGSWOLKE

ABKÜRZUNGEN

| | |
|---|---|
| OBERKANTE FERTIGDECKE (m) | OKF |
| OBERKANTE ROHDECKE (m) | OKR |
| UNTERKANTE FERTIGDECKE (m) | UKF |
| UNTERKANTE ROHDECKE (m) | UKR |
| BRÜSTUNGSHÖHE FERTIG AB OKFF (m) | BRH |
| BRÜSTUNGSHÖHE ROH AB OKFF (m) | RHr |
| UNTERZUG | UZ |
| ÜBERZUG | ÜZ |
| SCHEITELHÖHE | SH |
| RAUMHOCH | rh |
| IM LICHTEN | i.L. |
| NOTAUSGANG | NA |
| BODENEINLAUF | BE |
| DACHEINLAUF | DE |
| RETTUNGSWEG | RW |
| FENSTER | FE |
| TÜR | T |
| TREPPENNUMMER | TRP-X |
| LÜFTUNG (H,SK) | LÜ |

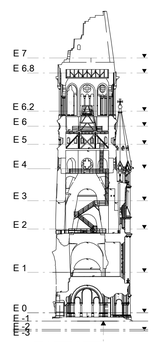


BN = +/-0.00 = 35.95m ü.NHN

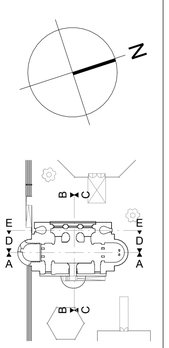


Anm. tp
11.06.2026
J. Schäfer

Siehe Anmerkungen Plan:
Abbruchplan Ebene-3-Untergeschoss

- HÖHENKOTEN BEZIEHEN SICH AUF ±0.00 = +35.95M Ü.NHN.
- BRÜSTUNGSHÖHEN UND TÜRHÖHEN BEZEICHNEN ROHBAUMAßE BEZOGEN AUF OKFF. FENSTERHÖHEN BEZOGEN AUF OK BRÜSTUNG.
- HÖHENANGABEN FÜR WANDDURCHBRÜCHE BEZIEHEN SICH AUF ±0.00 = +35.95M Ü.NHN.
- ALLE MAßE SIND VOM AUSFÜHRENDEN AUF DER BAUSTELLE ZU PRÜFEN.
- ANGEGEBENE BEZÜGE WIE AXIALITÄT, BÜNDIGKEIT ETC. GEHEN VOR MAßANGABEN.
- UNSTIMMIGKEITEN SIND DER BAULEITUNG UNVERZÜGLICH MITZUTEILEN. FÜR MAßFEHLER HAFTET ALLEIN DER AUFTRAGNEHMER.
- AUßER DIESER ZEICHNUNG SIND DIE STATISCHE BERECHNUNG MIT POSITIONS-, SCHAL- UND BEWEHRUNGSPLÄNEN VERBINDLICH.
- DIE DARSTELLUNG DER FACH- UND AUSSTELLUNGSPLANUNG ERFOLGT NACHRICHTLICH. VERBINDLICH SIND DIE PLÄNE DES JEWEILIGEN PLANERS.
- SCHNITTE GELTEN NUR IN VERBINDUNG MIT DEN AKTUELLEN GRUNDRISSEN.
- FUNDAMENTBEREICHE – SIEHE SCHAL- UND BEWEHRUNGSPLÄNE.

| Index | Bemerkung / Änderung | Datum | Gez/Gepr |
|---|---|---|---|
| 02 | Anpassung Abbruch Dach Südapsis | 10.04.26 | KA |
| 01 | Planerstellung | 26.03.26 | KA |

Änderungen

Bauherrin:
Stiftung der
Kaiser-Wilhelm-Gedächtniskirche

Lietzenburger Straße 39
10789 Berlin

Vertreten durch:
Dr. Sarah-Magdalena Kingreen
kingreen@gedaechtniskirche-berlin.de
0049 (0) 30 21018608

Entwurfsverfasserin:
heneghan peng architects ltd.
Dublin/Berlin

Potsdamer Straße 98a
10785 Berlin

Vertreten durch:
Tobias Benjamin Bosse
tbbosse@hparc.com
T 0049 (0) 30 20 89 88 750
F 0049 (0) 30 20 89 88 759

Projekt
Ausstellungsneuplanung und -erweiterung
im Alten Turm der
Kaiser-Wilhelm-Gedächtnis-Kirche in Berlin

Anschrift:
Breitscheidplatz 1,
10789 Berlin

Gebäude:
Alter Turm

Maßnahme::
KWG - Teilprojekt C (TP C)

Planart:
Schnitt - Vertikalschnitt

Planbezeichnung:
SCHNITT A-A - Abbruch

VORABZUG

| | | |
|---|---|---|
| Plan-Nr.: OPL 2710 | Erst.: 26.03.26 | Index: 02 |
| Maßstab: As indicated | Gez./Gepr: MB, EC, KA/ BB | LPH 5 - Ausführungsplanung |
| Blattgröße: 841x594 mm (DIN A1): | | |
| Layout/Planbezeichnung: KWG-C-OPL- 5-SN-2710 | | |