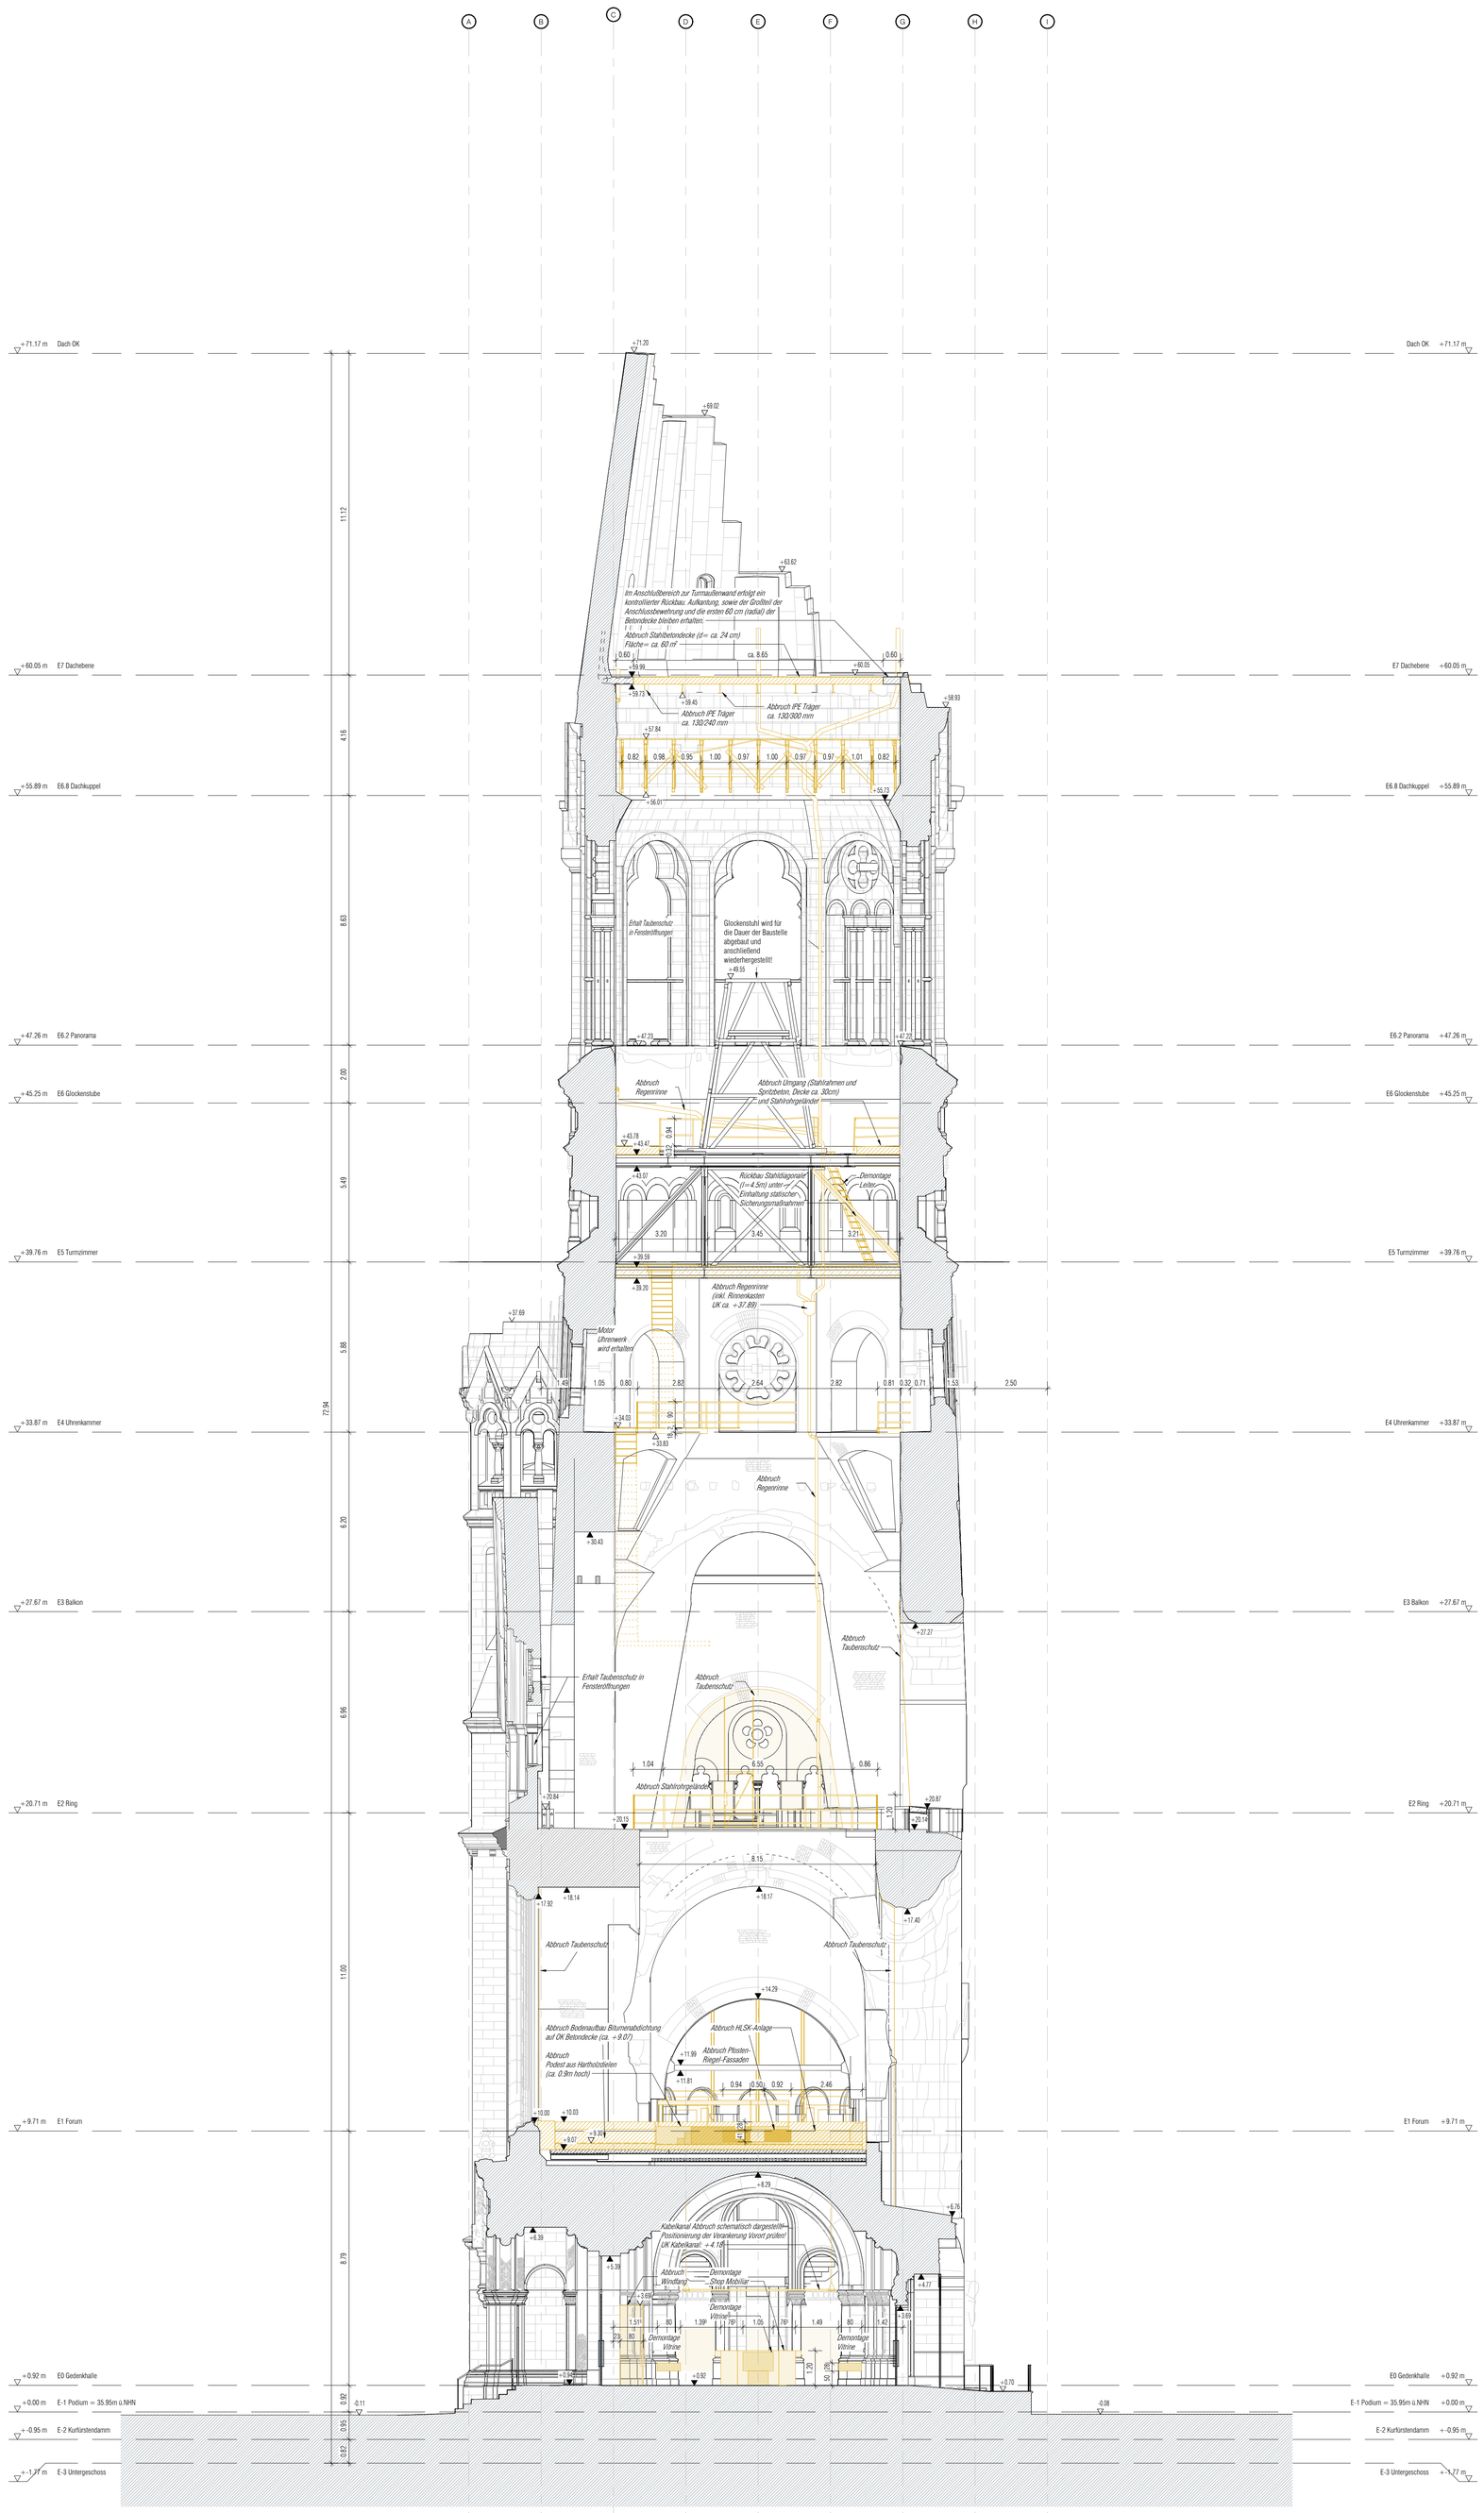

Anm. tp
11.06.2026
J. Schäfer

Siehe Anmerkungen Plan:
Abbruchplan Ebene-3-Untergeschoss

LEGENDE

SCHRAFFUREN:

- NEUBAU
- ABBRUCH
- BESTAND
- MAUERWERK NEUBAU
- STAHLBETON, ORTBETON
- STAHLBETON, FERTGTEIL
- BETON, UNBEWEHRT/ESTRICH
- TROCKENBAU
- DÄMMUNG HART
- DÄMMUNG WEICH
- GITTERROST
- GLAS
- TECHNISCHE GEBÄUDEAUSRÜSTUNG
- AUSSTELLUNGSPLANUNG
- BEWEGUNGSFLÄCHE ROLLSTUHL 1.50m x 1.50m
- STANDFLÄCHE ROLLSTUHL 0.9M X 1.2M

SYMBOLE

- HÖHENKOTE AUSBAU (m) OKF
- HÖHENKOTE ROHBAU (m) OKR
- OKFB-OBERKANTE FERTIGFUSSBODEN (m) / OKRB-OBERKANTE ROHFUSSBODEN OKFB / OKRB
- WD-WANDDURCHBRUCH
- BD-BODENDURCHBRUCH
- DD-DECKENDURCHBRUCH
- BS BODENSCHLITZ/WS WANDSCHLITZ
- ÄNDERUNGSWOLKE

ABKÜRZUNGEN

OBERKANTE FERTIGDECKE (m)	OKF
OBERKANTE ROHDECKE (m)	OKR
UNTERKANTE FERTIGDECKE (m)	UKF
UNTERKANTE ROHDECKE (m)	UKR
BRÜSTUNGSHÖHE FERTIG AB OKFF (m)	BRH
BRÜSTUNGSHÖHE ROH AB OKFF (m)	RH
UNTERZUG	UZ
ÜBERZUG	ÜZ
SCHEITELHÖHE	SH
RAUMHOCH	rh
IM LICHTEN	i.L.
NOTAUSGANG	NA
BODENEINLAUF	BE
DACHEINLAUF	DE
RETTUNGSWEG	RW
FENSTER	FE
TÜR	T
TREPPENNUMMER	TRP-X
LÜFTUNG (HLSK)	LÜ

- HÖHENKOTEN BEZIEHEN SICH AUF ±0.00 = +35.95M Ü.NHN.
- BRÜSTUNGSHÖHEN UND TÜRHÖHEN BEZEICHNEN ROHBAUMAßE BEZOGEN AUF OKFF. FENSTERHÖHEN BEZOGEN AUF OK BRÜSTUNG.
- HÖHENANGABEN FÜR WANDDURCHBRÜCHE BEZIEHEN SICH AUF ±0.00 = +35.95M Ü.NHN.
- ALLE MAßE SIND VOM AUSFÜHRENDEN AUF DER BAUSTELLE ZU PRÜFEN.
- ANGEGEBENE BEZÜGE WIE AXIALITÄT, BÜNDIGKEIT ETC. GEHEN VOR MAßANGABEN.
- UNSTIMMIGKEITEN SIND DER BAULEITUNG UNVERZÜGLICH MITZUTEILEN. FÜR MAßFEHLER HAFTET ALLEIN DER AUFTRAGNEHMER.
- AUßER DIESER ZEICHNUNG SIND DIE STATISCHE BERECHNUNG MIT POSITIONS-, SCHAL- UND BEWEHRUNGSPLÄNEN VERBINDLICH.
- DIE DARSTELLUNG DER FACH- UND AUSSTELLUNGSPLANUNG ERFOLGT NACHRICHTLICH. VERBINDLICH SIND DIE PLÄNE DES JEWEILIGEN PLANERS.
- SCHNITTE GELTEN NUR IN VERBINDUNG MIT DEN AKTUELLEN GRUNDRISSEN.
- FUNDAMENTBEREICHE – SIEHE SCHAL- UND BEWEHRUNGSPLÄNE.

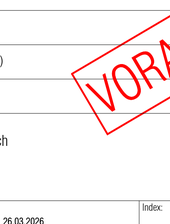

BN = +/-0.00 = 35.95m ü.NHN

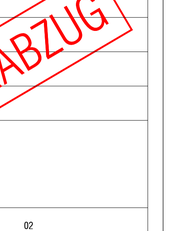

Index	Bemerkung / Änderung	Datum	Gez/Gepr
02	Anpassung Abbruchmaßnahme an Decke E7	01.06.26	KA
01	Planerstellung	26.03.26	KA

Änderungen

Bauherrin:	Entwurfsverfasserin:
Stiftung der Kaiser-Wilhelm-Gedächtniskirche Lietzenburger Straße 39 10789 Berlin Vertreten durch: Dr. Sarah-Magdalena Kingreen kingreen@gedaechtniskirche-berlin.de 0049 (0) 30 21018608	heneghan peng architects ltd. Dublin/Berlin Potsdamer Straße 98a 10785 Berlin Vertreten durch: Tobias Benjamin Bosse tbbosse@hparc.com T 0049 (0) 30 20 89 88 750 F 0049 (0) 30 20 89 88 759

Projekt: Ausstellungsneuplanung und -erweiterung im Alten Turm der Kaiser-Wilhelm-Gedächtnis-Kirche in Berlin

Anschrift: Breitscheidplatz 1, 10789 Berlin

Gebäude: Alter Turm

Maßnahme:: KWG - Teilprojekt C (TP C)

Planart: Schnitt - Vertikalschnitt

Planbezeichnung: SCHNITT B-B - Abbruch

VORABZUG

Plan-Nr.:	Erst.:	Index:
OPL 2720	26.03.2026	02
Maßstab: 1:100	Gez./Gepr: MB, EC, KA/ BB	LPH 5 - Ausführungsplanung

Blattgröße: 841x594 mm (DIN A1)

Layout/Planbezeichnung: KWG-C-OPL- 5-SN-2720