
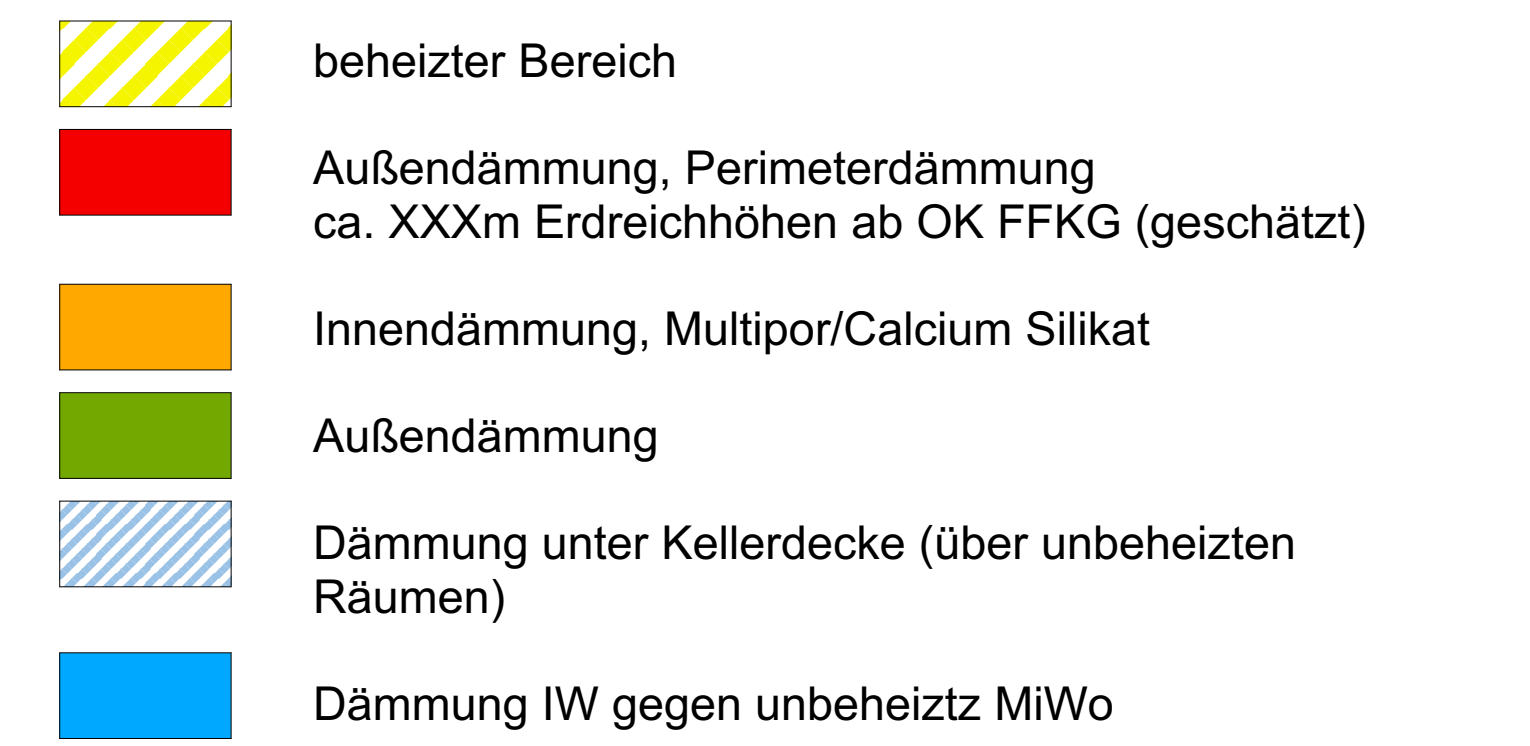


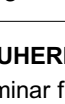

GEZ:	DATUM:	ÄNDERUNGSINHALT:	INDEX NR:
MS	11.05.2020	Planerstellung	a
Entwurfsplanung			
BAUVORHABEN: Energetische Sanierung Akademie Biggese Ewiger Straße 7-9 97439 Altendorf			
PLAN: Obergeschoss		ZEICH - NR: BA_GR_0G	
Gemarkung:	Flur:	Flurstück(s):	
Ewig	014	611	
BAUHERRSCHAFT: Seminar für Staatsbürgerkunde e.V. Ewiger Straße 7-9 97439 Altendorf			
 ARCHIFAKTUR		ARCHIFAKTUR Leinweber GmbH Weyersheim 10 07348 Leinweber Mail: info@archifaktur.net	
Maßstab: 1:100 Format: DIN A 0		DATUM: 13.05.2026	