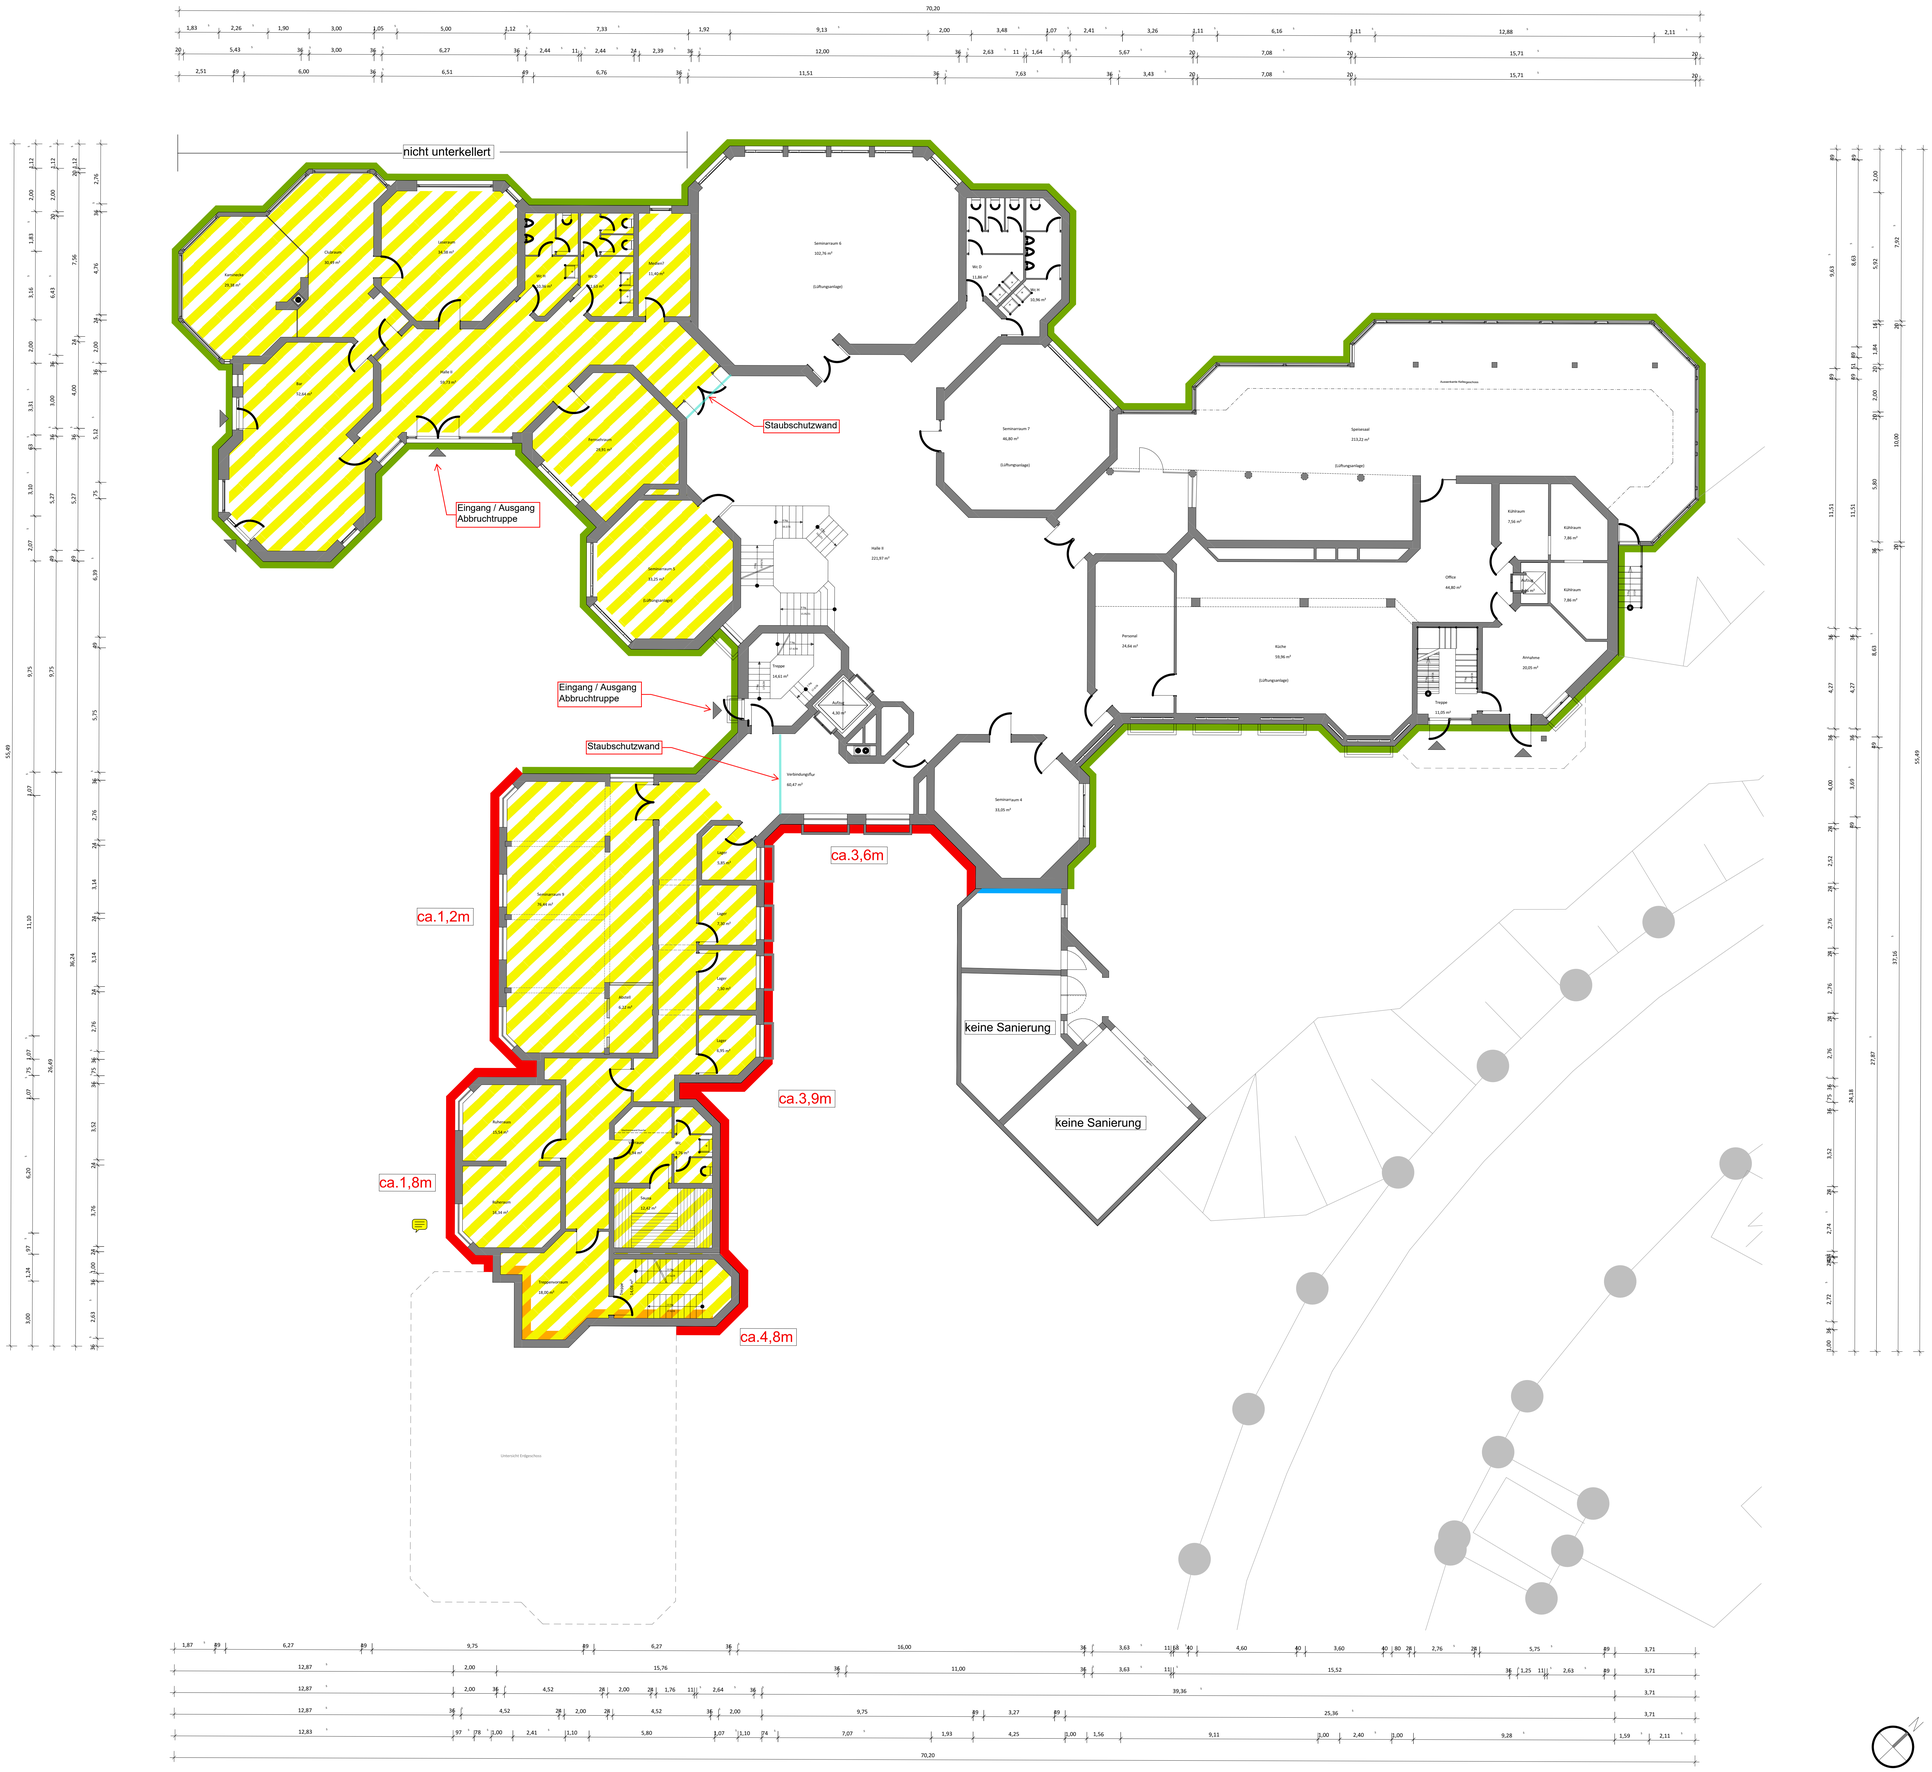

- beheizter Bereich
- Außendämmung, Perimeterdämmung ca. XXXm Erdreichhöhen ab OK FFKG (geschätzt)
- Innendämmung, Multipor/Calcium Silikat
- Außendämmung
- Dämmung unter Kellerdecke (über unbeheizten Räumen)
- Dämmung IW gegen unbeheiztz MiWo

GEZ.:	DATUM:	ÄNDERUNGSINHALT:	INDEX NR.:
MS	11.05.2026	Planerstellung	a

Entwurfsplanung

BAUVORHABEN:
Energetische Sanierung Akademie Biggesee
Ewiger Straße 7-9
57439 Attendorn

PLAN:	ZEICH - NR:
Gartengeschoss	BA_GR_GG

Gemarkung:	Flur:	Flurstück(e):
Ewig	014	611

BAUHERRSCHAFT:
Seminar für Staatsbürgerkunde e.V.
Ewiger Straße 7-9
57439 Attendorn

ARCHIFAKTUR
ARCHIFAKTUR Lennestadt GmbH
Wilgestraße 10
57368 Lennestadt
Fu.: 0 27 23 / 92 89 60
Mail: info@archifaktur.net

Maßstab:	1:100	DATUM:
Format:	DIN A 0	13.05.2026