


Regenrückhaltebecken RRB

Planung siehe Krebs + Kiefer Ingenieure GmbH

Regelquerschnitt L3307 OD Welkers

Mittelinsel

Bankette und Mulde beidseitig

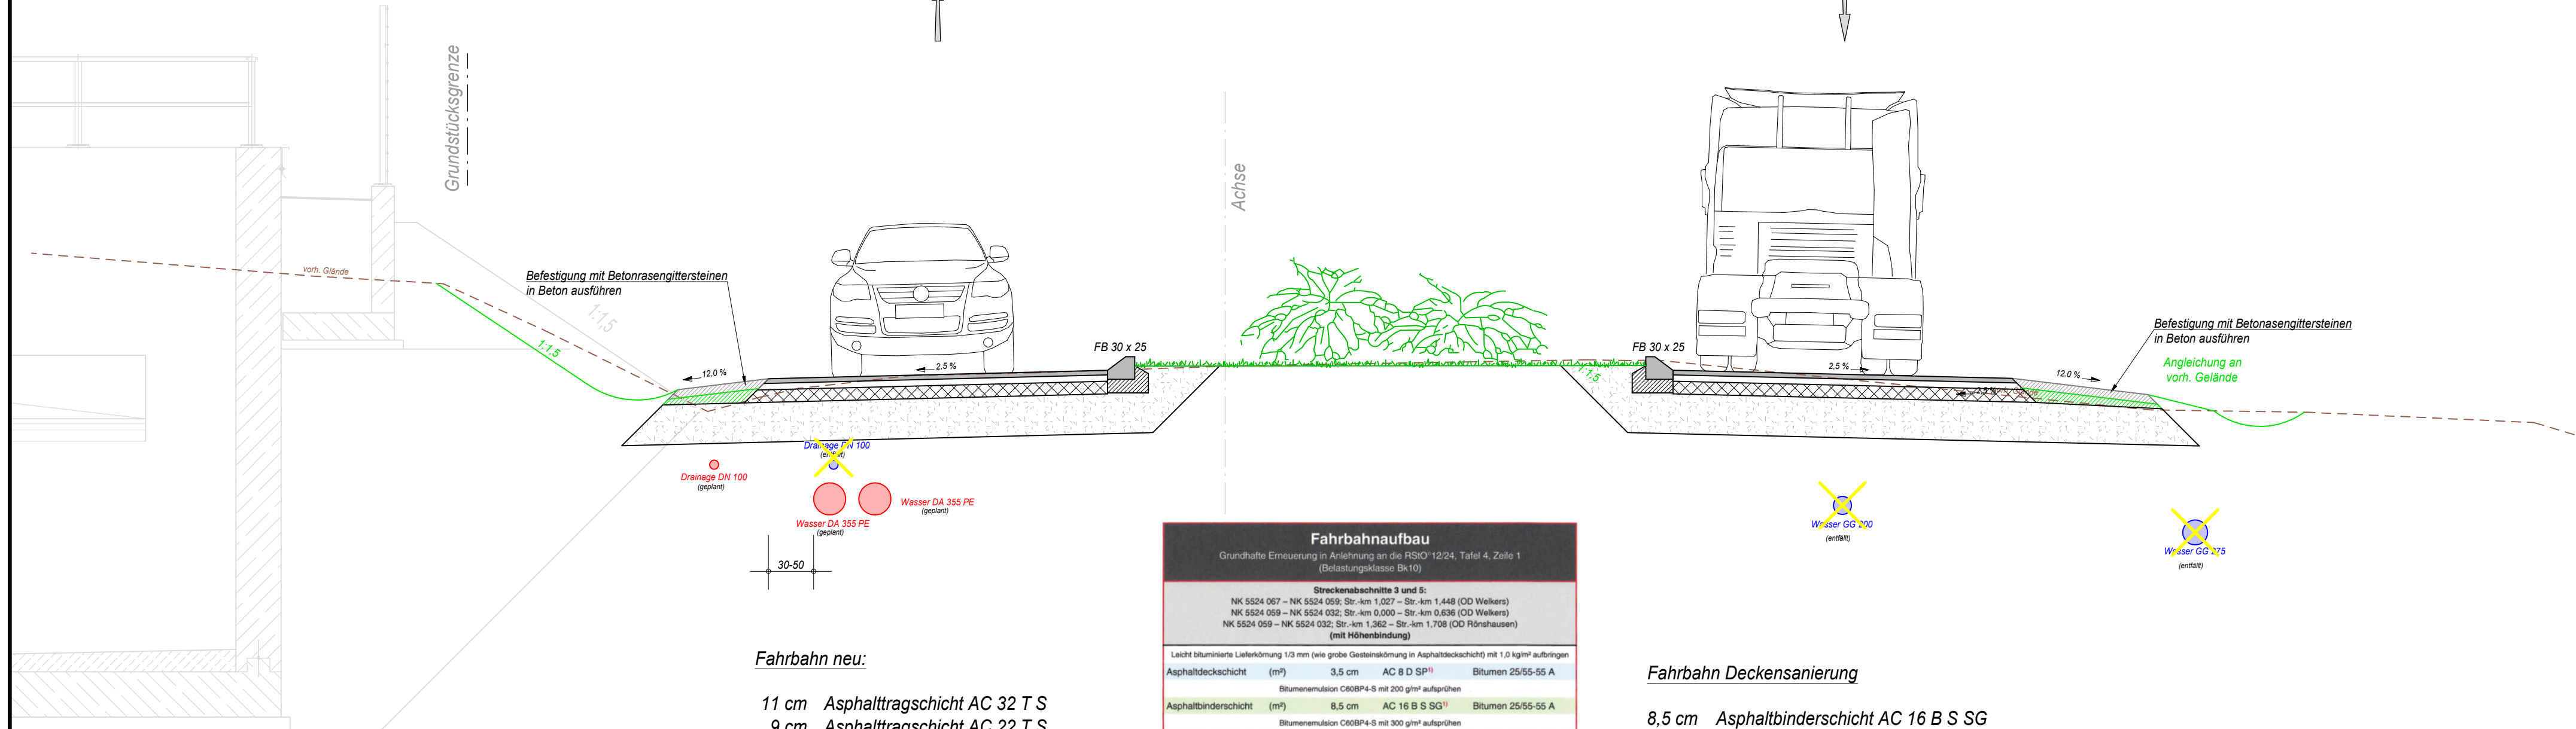

Fahrbahn neu:

- 11 cm Asphalttragschicht AC 32 T S
- 9 cm Asphalttragschicht AC 22 T S
- 8,5 cm Asphaltbinderschicht AC 16 B S SG
- 3,5 cm Asphaltdeckschicht AC 8 D SP

d = 32 cm

Fahrbahnaufbau			
Grundhafte Erneuerung in Anlehnung an die RStO 12/24, Tafel 4, Zeile 1 (Belastungskategorie Bk10)			
Streckenabschnitte 3 und 5:			
NK 5524 067 – NK 5524 059; Str.-km 1,027 – Str.-km 1,448 (OD Welkers)			
NK 5524 059 – NK 5524 032; Str.-km 0,000 – Str.-km 0,636 (OD Welkers)			
NK 5524 059 – NK 5524 032; Str.-km 1,362 – Str.-km 1,708 (OD Rönshausen)			
(mit Höhenbindung)			
Asphaltdeckschicht	(m²)	3,5 cm	AC 8 D SP ¹⁾ Bitumen 25/55-55 A
Bitumenemulsion C60BP4-S mit 200 g/m² aufsprühen			
Asphaltbinderschicht	(m²)	8,5 cm	AC 16 B S SG ¹⁾ Bitumen 25/55-55 A
Bitumenemulsion C60BP4-S mit 300 g/m² aufsprühen			
Asphalttragschicht	(m²)	9 cm	AC 22 T S Bitumen 50/70
Bitumenemulsion C60BP4-S mit 200 g/m² aufsprühen			
Asphalttragschicht	(m²)	11 cm	AC 32 T S Bitumen 50/70
Σ 32 cm Abgeminderter Vollgebundener Oberbau			
Unterlage nachprofilieren und Planum mit Tragfähigkeit Ea ≥ 80 MPa herstellen			
Unterbau			

1) Die LV-Ausschreibungstexte für die jeweiligen Asphaltmischgutsorten in Anlage 6 sind zwingend zu verwenden sowie die anzuwendenden zusätzlichen Technischen Vertragsbedingungen unter Abschnitt 5.1 zu beachten!

Fahrbahn Deckensanierung

- 8,5 cm Asphaltbinderschicht AC 16 B S SG
- 3,5 cm Asphaltdeckschicht AC 8 D SP

d = 12 cm

Lage der Baumaßnahme: L 3307

zwischen NK 5524 067 (AS Eichenzell) und 5524 059
bei NK- Station 067 1,0₁₈

e.			
d.			
c.			
b.	Änderungen gemäß Hessen Mobil vom 2. Februar 2026	02.2026	
a.	Mulde beidseitig	12.2025	
Nr.	Art der Änderung	Datum	Name

gültig für
Ausschreibung

Fulda, im November 2025

Datum		Zeichen
bearbeitet:	11.2025	
gezeichnet:	11.2025	
geprüft:		
Projekt - Nr.:	25/066	
Blattgröße:	0,78 x 0,30	
Dateiname:	14-1b-RQ-Mittelinsel	

AUSFÜHRUNGSPLANUNG



Gemeinde
Eichenzell
Landkreis Fulda
Straße: L3307 OD Welkers

Unterlage / Blatt-Nr.: 14 / 1b

Regelquerschnitt
L3307 OD Welkers
Mittelinsel

Maßstab: 1 : 50

Verkehrsanlagen der Gemeinde Eichenzell
Mittelinsel Ortseinfahrtbereich
aus Richtung Eichenzell

aufgestellt: Gemeinde EICHENZELL	
Eichenzell,	

Lt. Paragraph 2 Abs. 1 Nr. 7 des Urheberrechtsgesetzes vom 09.09.1965 in seiner aktuellen Fassung sind für diese Zeichnung alle Rechte vorbehalten; mit Ausnahme von Darstellungen, die von dritter Seite übernommen wurden.