
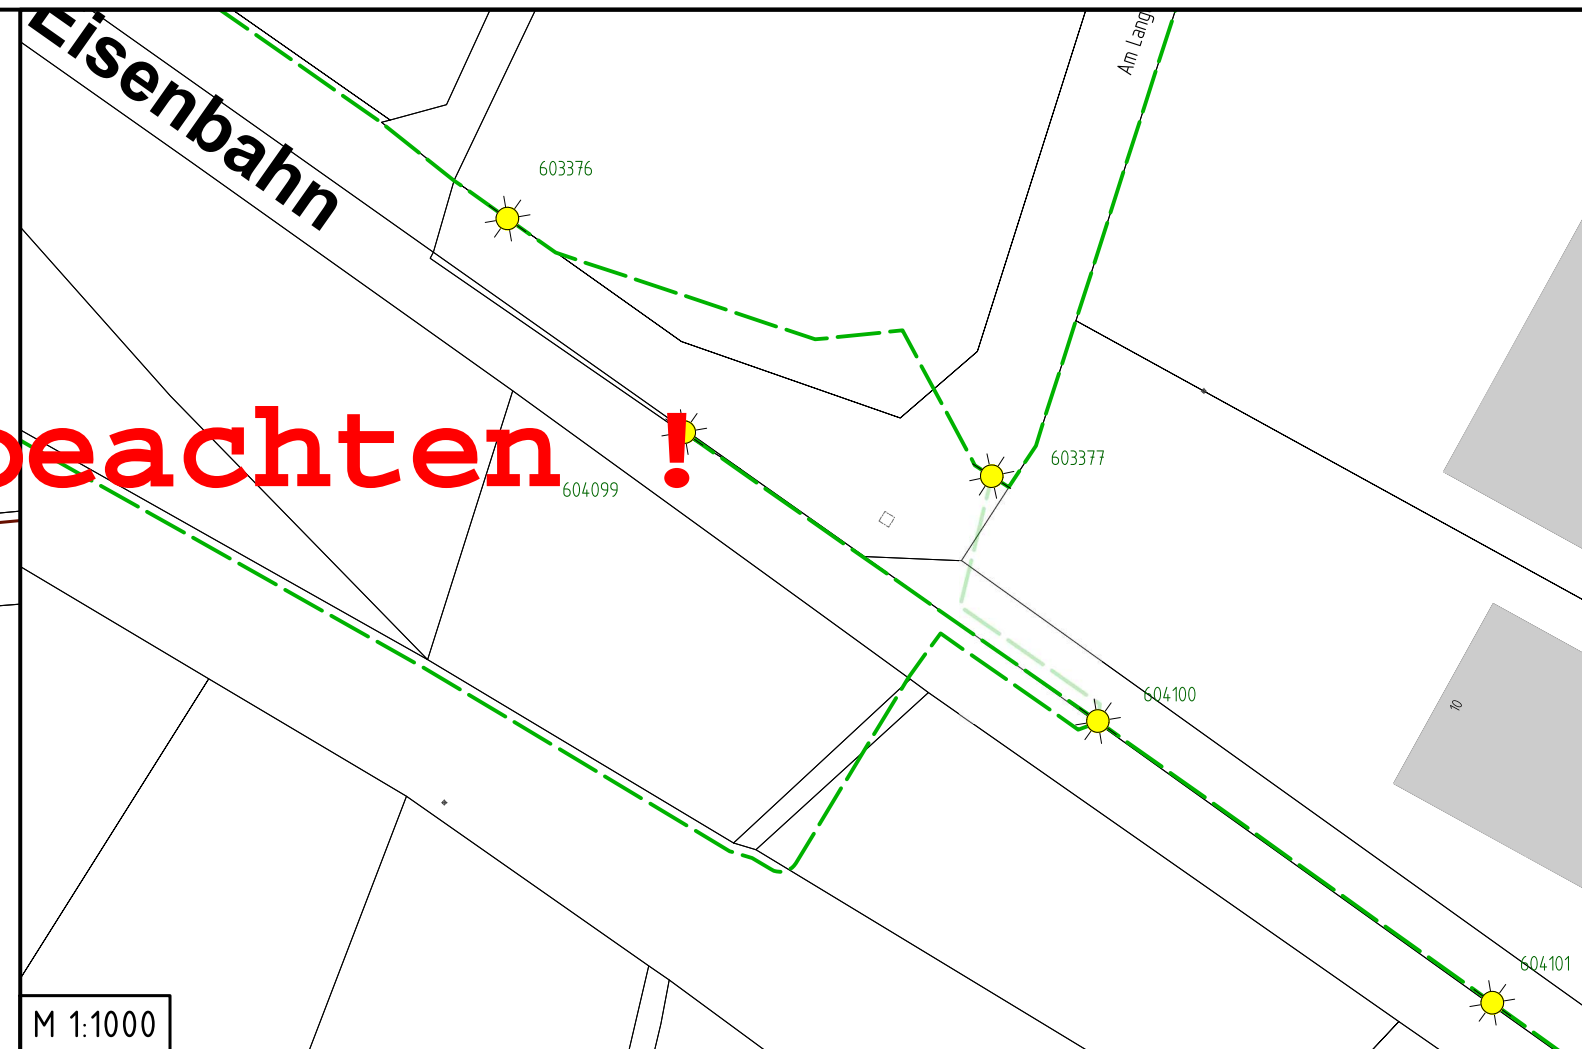


Achtung!  
Alle neu verlegten LK:  
NYY 5x10




Fortsetzung siehe Plan 8

Achtung neue Leerrohrbelegung beachten !

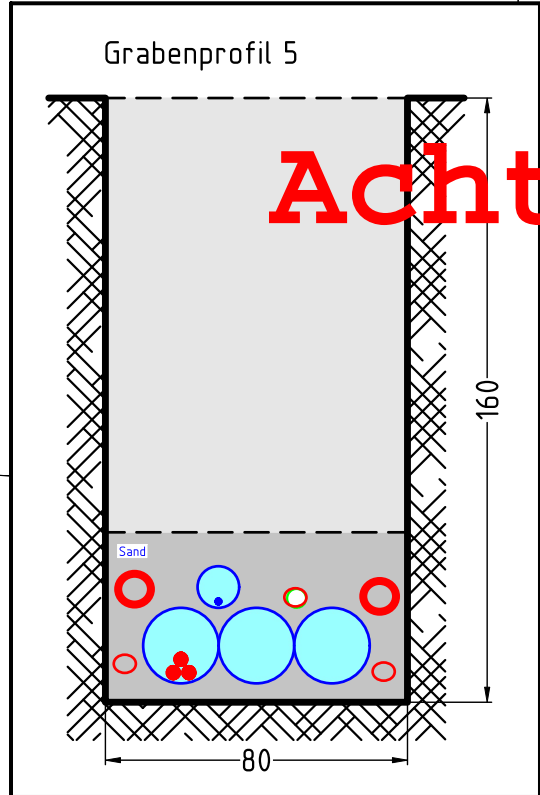

Fortsetzung siehe Plan 6

In vorhandene 2xDN200  
Leerrohre einziehen

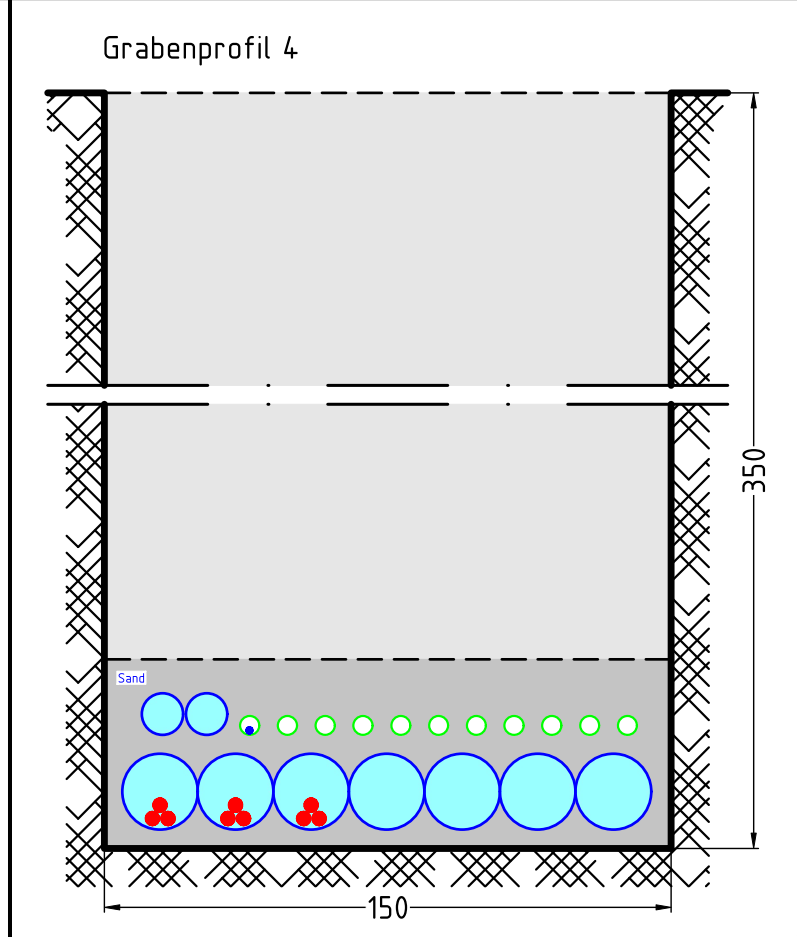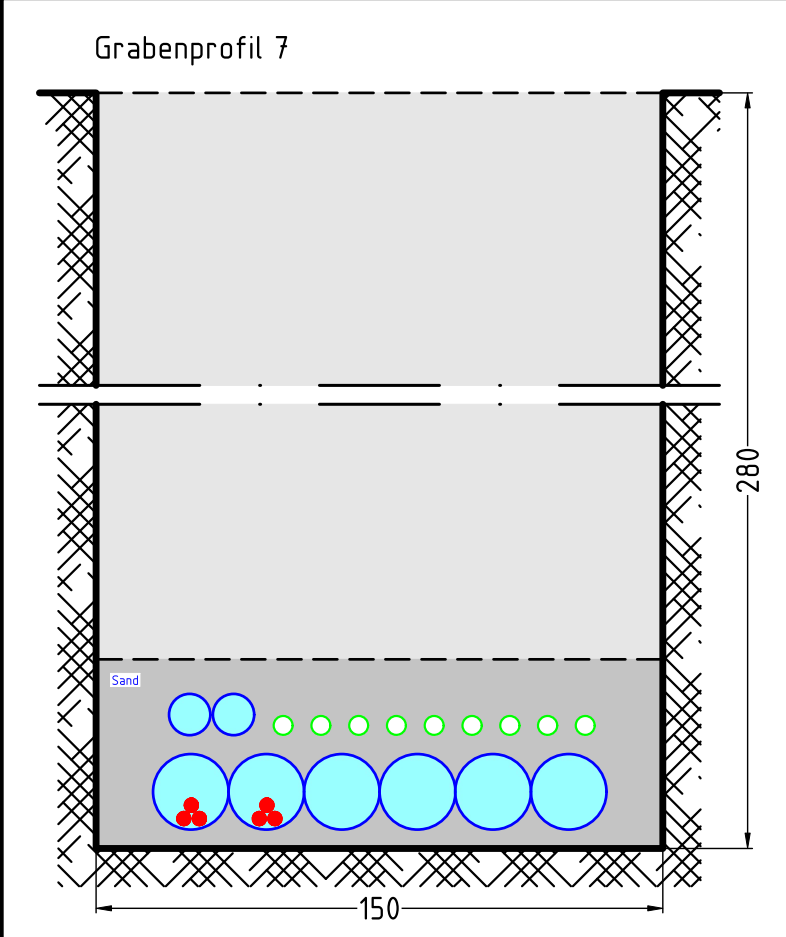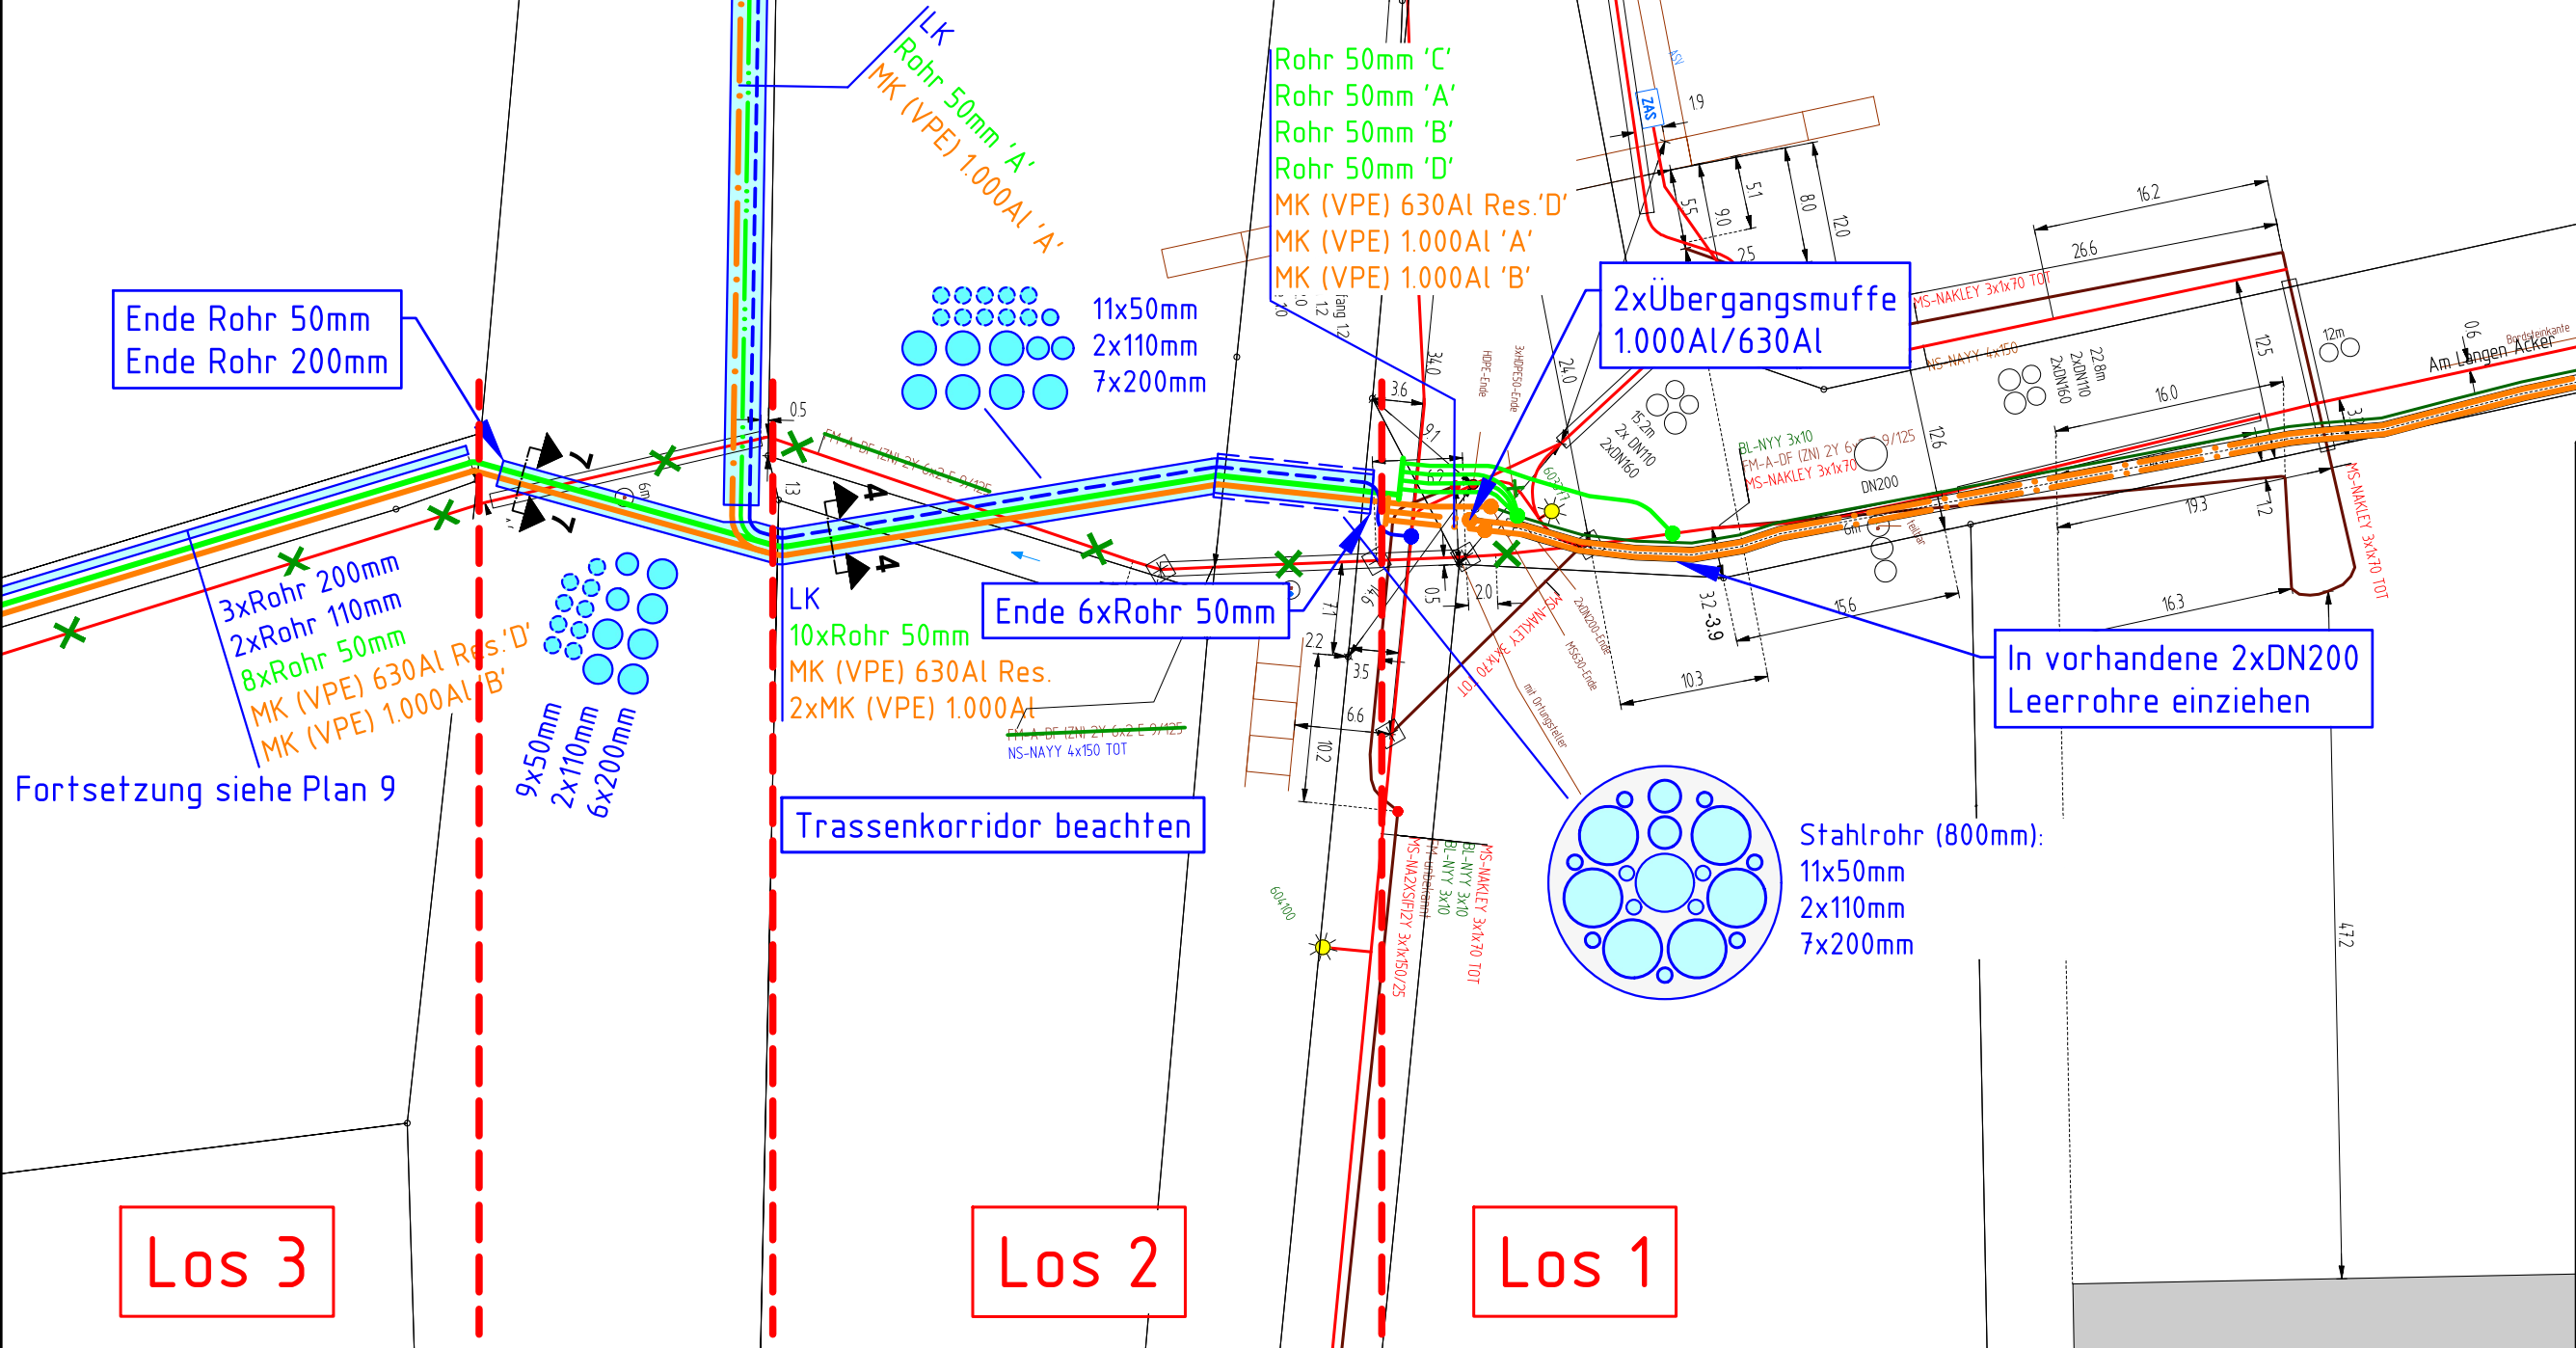

Der vorliegende Netzplan und die darin enthaltenen Netzdaten sind vertraulich und dürfen ohne Zustimmung der OsthessenNetz GmbH nicht weitergegeben werden. Sie sind ausschließlich zur Planung und Umsetzung der ausgetrimmten Baumaßnahme zu verwenden.




IP 2026

20-kV-Kabel, 1-kV-Kabel und  
Leerrohrverlegung für PV-Park  
Wettersbach, Rechenzentrum rhöncloud  
und Netzverstärkung Zillbach

OsthessenNetz GmbH

Gerbergasse 9, 36037 Fulda




OsthessenNETZ

Ein Unternehmen der Röhrenergie Gruppe

Projektnr. : <b>P.50.4000</b>		<b>Plan 7 (12)</b>	
Datum : 2026-03-12	Maßstab : 1:500		
Bearbeiter : <b>Steppan</b>	Ausführung im Zuge Straßenbau : <b>nein</b>		
Abteilung : <b>AM1</b>	Lovion Nr. : <b>P-25-1155</b>		
Verteiler : <b>AM1 NB1 NB2 AS5 RES REE</b>			




Der vorliegende Netzplan und die darin enthaltenen Netzdaten sind vertraulich und dürfen ohne Zustimmung der OsthessenNetz GmbH nicht weitergegeben werden. Sie sind ausschließlich zur Planung und Umsetzung der abgestimmten Baumaßnahme zu verwenden.

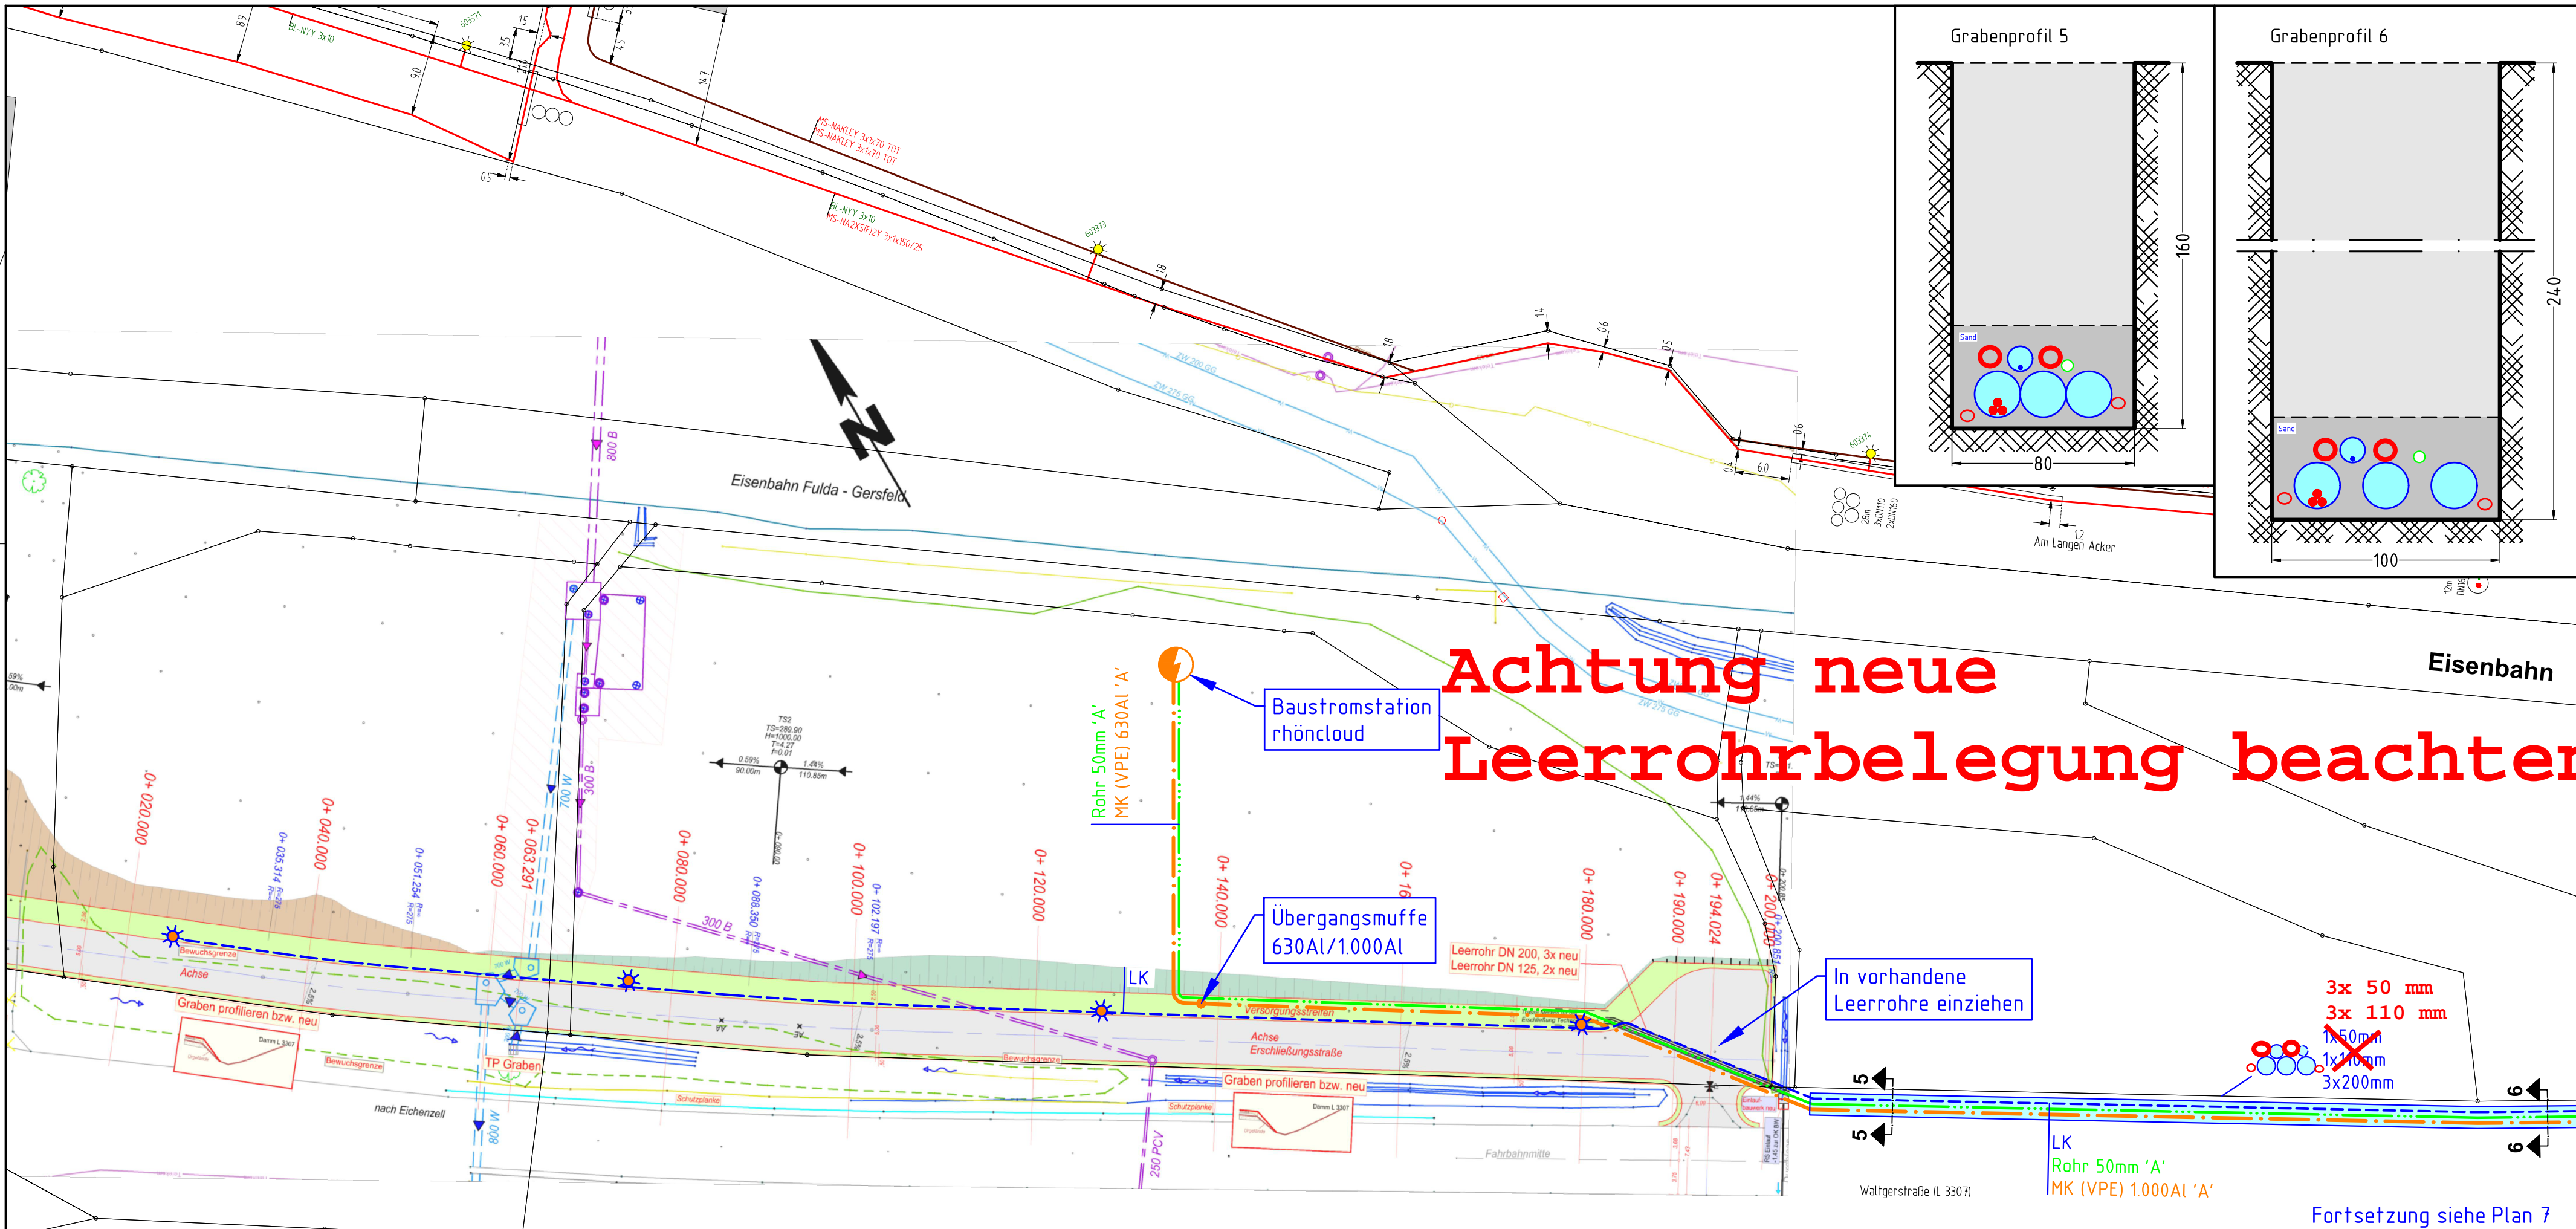

Im Zuge Straßenbau

Achtung!  
Alle neu verlegten LK:  
NYY 5x10

<div>IP 2026</div> <div>20-kV-Kabel, 1-kV-Kabel und Leerrohrverlegung für PV-Park Wettersbach, Rechenzentrum rhöncloud und Netzverstärkung Zillbach</div>	<div>OsthessenNetz GmbH Gerbergasse 9, 36037 Fulda</div>		<div><div>Osthessen<b>NETZ</b> <small>Ein Unternehmen der rhönEnergie Gruppe</small></div></div>
	<div>Projektnr.: <b>P.50.4000</b></div>		<div><b>Plan 8 (12)</b></div>
	<div>Datum: 2026-03-12</div>	<div>Maßstab: 1:500</div>	
	<div>Bearbeiter: <b>Steppan</b></div>	<div>Ausführung im Zuge Straßenbau: <b>nein</b></div>	
	<div>Abteilung: <b>AM1</b></div>	<div>Lovion Nr.: <b>P-25-1155</b></div>	
	<div>Verteiler: <b>AM1 NB1 NB2 AS5 RES REE</b></div>		