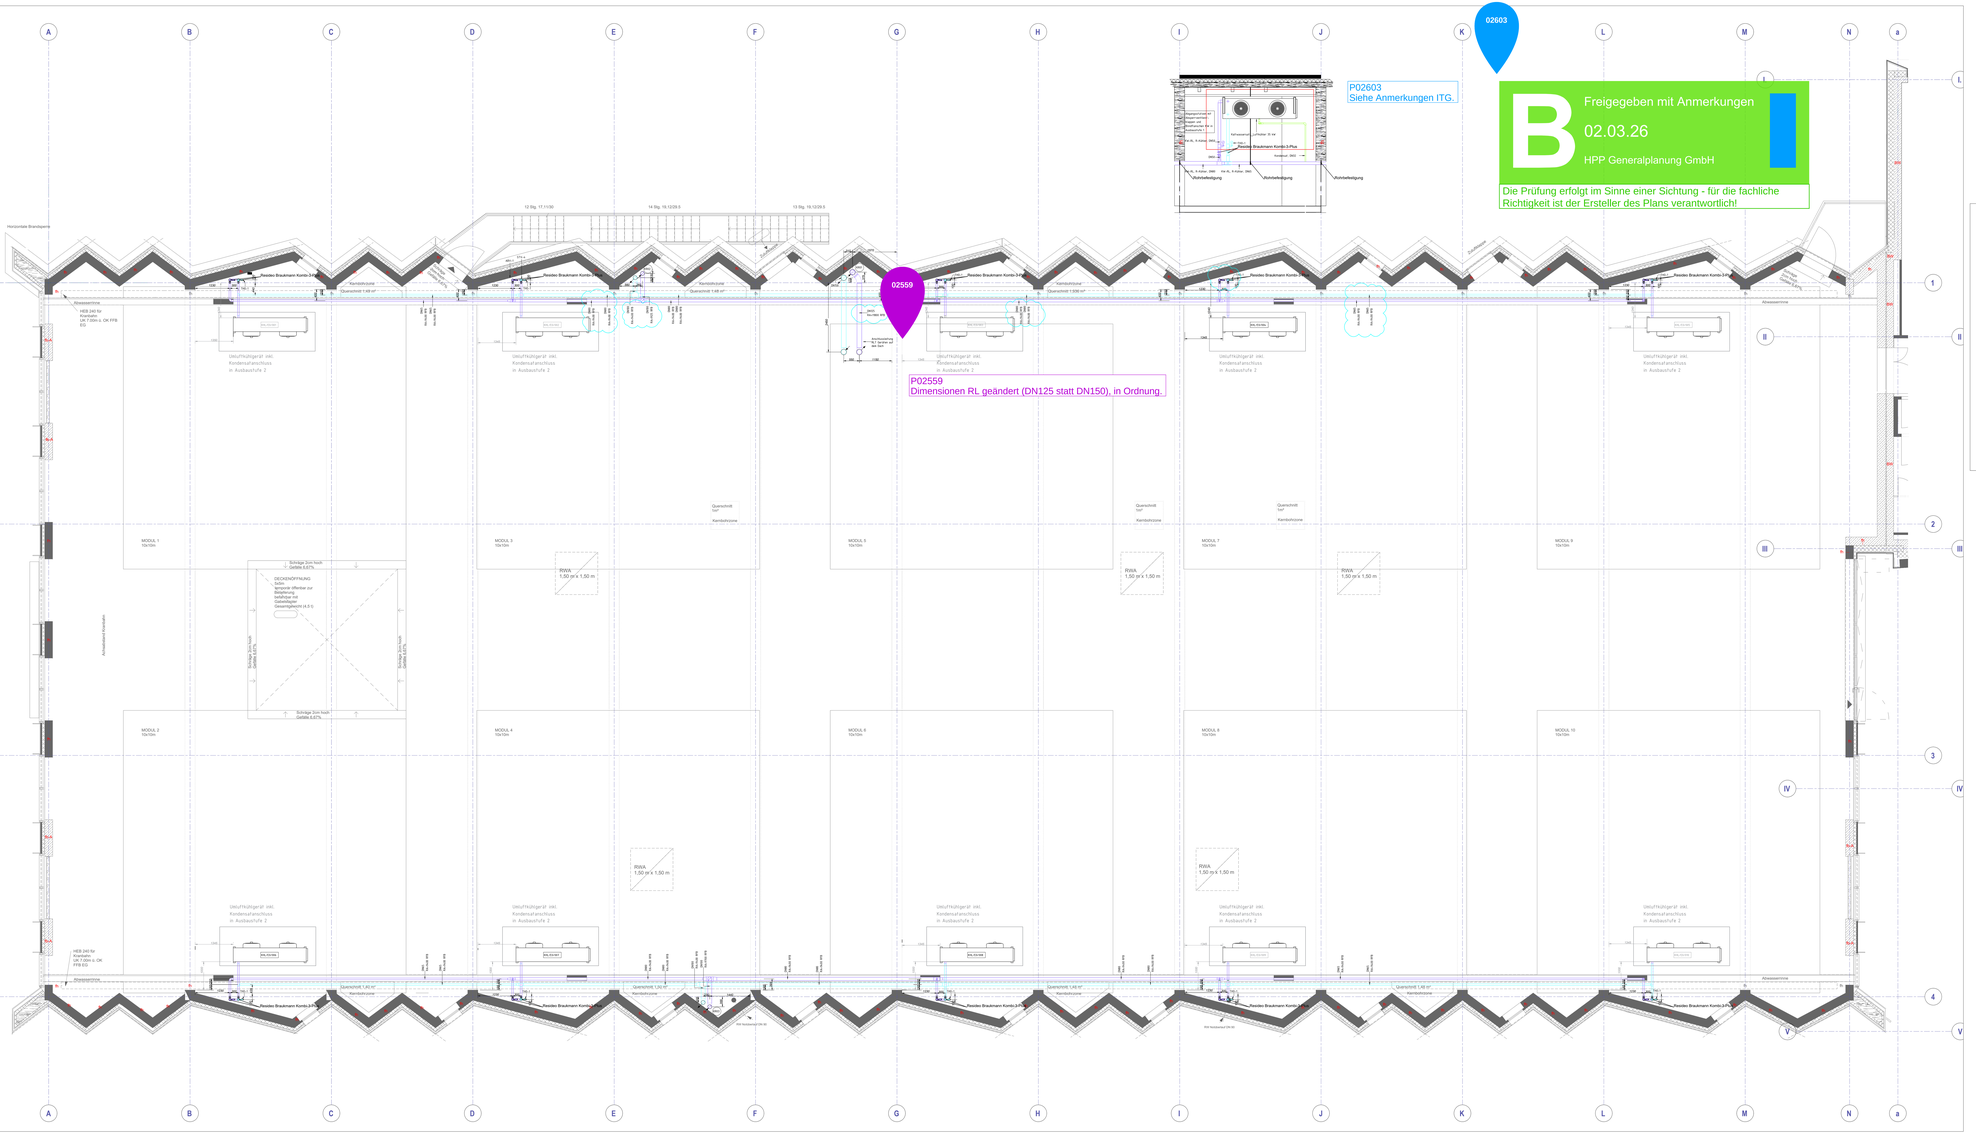

02603
02559
P02603
Siehe Anmerkungen ITG.
P02559
Dimensionen RL geändert (DN125 statt DN150), in Ordnung.
Resideo Braukmann Kombi-3-Plus
Kombizone
Umluftkühlgerät inkl. Kondensatanschluss in Ausbauschritt 2
Rinnenstrecke
HEB 240 für Fahrbahn LK 7.5t/m a. OK FFB EG
Schlage Zorn Nach Gebäude ELBTA
DECKENÖFFNUNG Decke: temporär offenlegar zur Montage, nach Inbetriebnahme mit Gebäudeglied (Verschlußplatte) (A 5 t)
RWA 1,50 m x 1,50 m
MODUL 1 10x10m
MODUL 2 10x10m
MODUL 3 10x10m
MODUL 4 10x10m
MODUL 5 10x10m
MODUL 6 10x10m
MODUL 7 10x10m
MODUL 8 10x10m
MODUL 9 10x10m
MODUL 10 10x10m
Anbaubereich Brandkatz
Horizontale Brandwand
Abseilsicherung
Querschnitt 1,48 m²
Querschnitt 1,56 m²
Querschnitt 1,39 m²
Querschnitt 1,42 m²
Querschnitt 1,43 m²
Querschnitt 1,49 m²
12 Bg. 17,11/30
14 Bg. 19,12/29,5
13 Bg. 19,12/29,5
PVC Notüberlauf DN 90
Rohrdurchführung mit Brandschutzmanschette
Rohrdurchführung mit Brandschutzmanschette und Dach
Rohrdurchführung mit Brandschutzmanschette und Wand
Rohrdurchführung mit Brandschutzmanschette und Decke
Rohrdurchführung mit Brandschutzmanschette und Decke
Rohrdurchführung mit Brandschutzmanschette und Wand
Rohrdurchführung mit Brandschutzmanschette und Wand
Rohrdurchführung mit Brandschutzmanschette und Wand