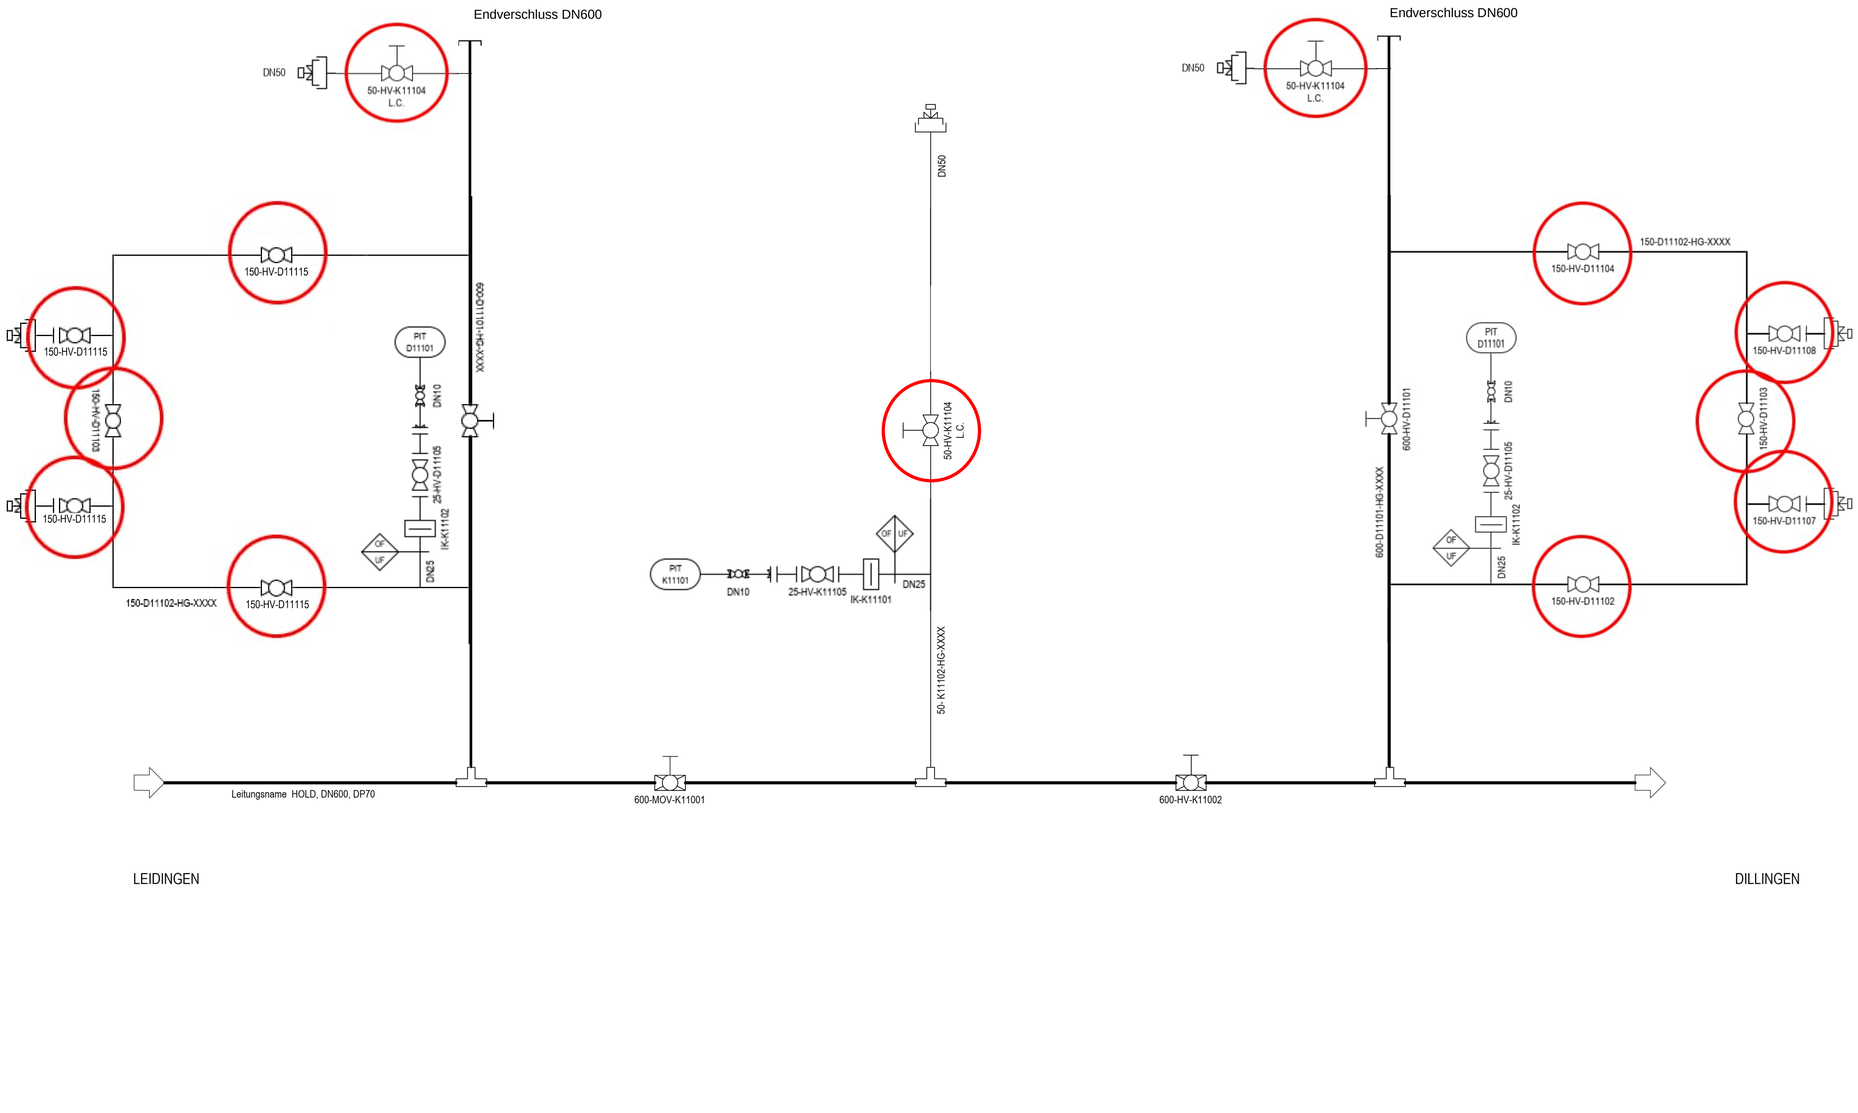

BEMERKUNGEN:

REFERENZ DOKUMENTE:

DOKUMENTENTITEL:	DOKUMENTEN NR:
Systemfließschema	WW8004-ILF-GEN-PR-PFD-0001
R&I Schema Legende	WW8004-ILF-MES-PR-DWG-00001

	bearbeitet Name/Datum	geprüft Name/Datum	freigegeben Name/Datum
Ausführungsplan			
Genehmigungsplan			

Index	Datum	Bemerkung	Bearbeitet	Geprüft
5	19.05.2026	Sechste Ausgabe	KalA (ILF)	SchG (ILF)
4	30.04.2026	Fünfte Ausgabe	KalA (ILF)	SchG (ILF)
3	21.01.2025	Vierte Ausgabe	GlaL (ILF)	SchG (ILF)
2	22.10.2024	Ausgabe für PFA	KalA (ILF)	SchG (ILF)
1	30.09.2024	Kommentare CREOS eingearbeitet	KalA (ILF)	SchG (ILF)
0	29.07.2024	Erste Ausgabe	KalA (ILF)	SchG (ILF)

KUNDE:

CREOS DEUTSCHLAND GMBH
Am Zunderbaum 9, D-66424 Homburg

INGENIEURDIENSTLEISTER:

PROJEKT:

Neubau Wasserstoffleitung Leidingen-Dillingen

ZEICHNUNGSNAME:

R&I Schema Armaturenstation
Leidingen Abgänge GDRMA

MAßSTAB:	PROJEKT:	ZEICHNUNGS-NUMMER:	SEITE	VON
BLATT GRÖSSE DIN A1 N/A			1	1

Ausdruck:

"Das Kopieren dieses Dokuments und die Weitergabe an andere sowie die Verwendung oder Weitergabe des Inhalts dieses Dokuments sind ohne ausdrückliche Genehmigung verboten. Zuwiderhandelnde sind schadensersatzpflichtig. Alle Rechte sind für den Fall der Patenterteilung oder der Eintragung eines Gebrauchsmusters oder Geschmacksmusters vorbehalten."

PROJEKT Nr. - 16947
ORIGINAL BLATT GRÖSSE: A1

Date: K:\169474_DOC\42_ODC\CAD\01_Drawings\Process\WW8004-ILF-MES-PR-DWG-00005_R&I Schema Armaturenstation Keringen Oberlimberg\WW8004-ILF-MES-PR-DWG-00005_5_R&I Schema Armaturenstation Keringen Oberlimberg.dwg