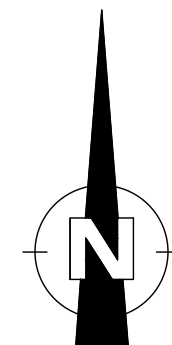
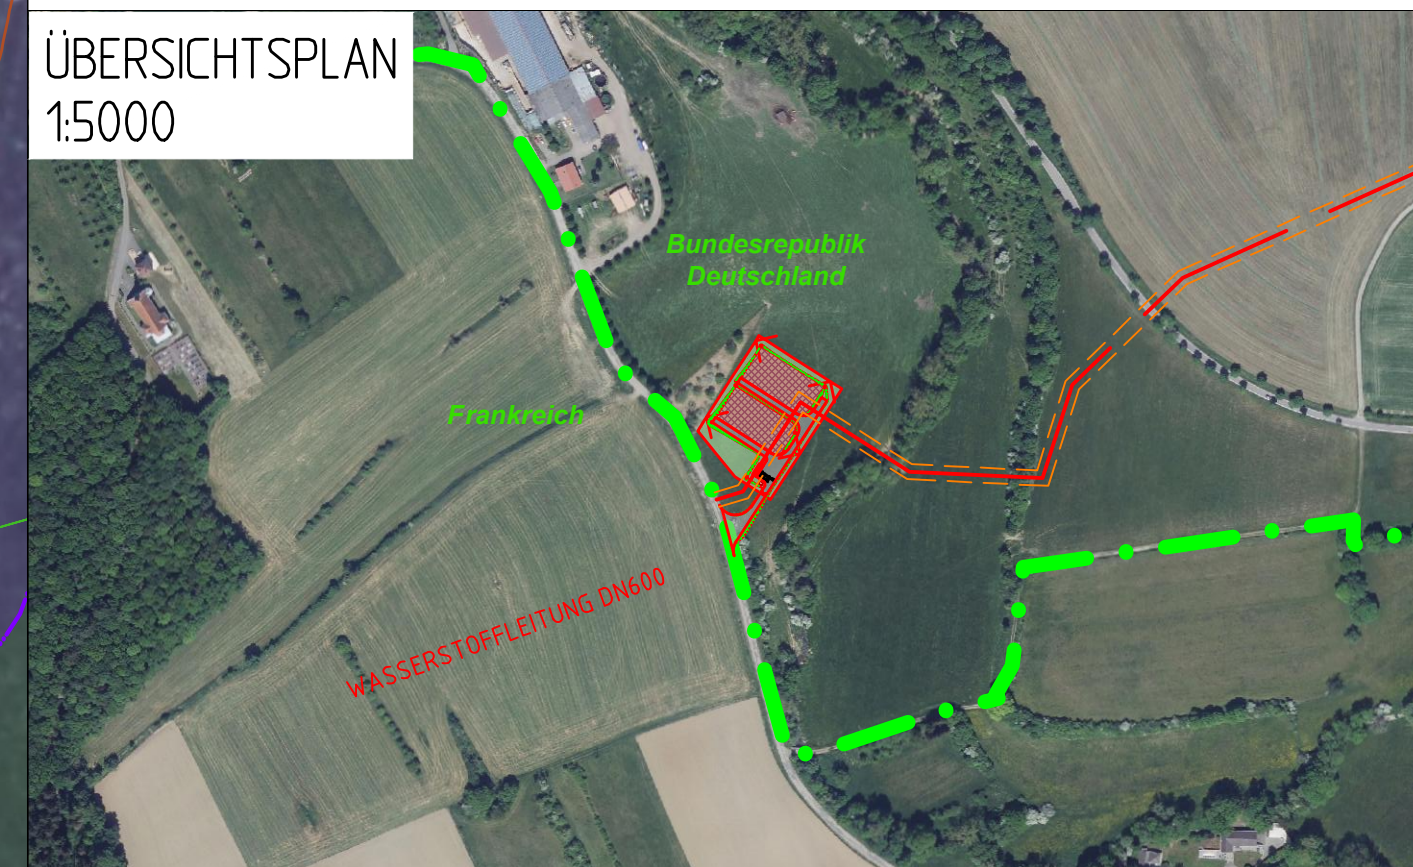


BEMERKUNGEN:


1. DIE HIER DARGESTELLTE ANORDNUNG DER STATIONEN IST VORLAUFIG.
2. DIE TATSÄCHLICHE LAGE KANN SICH NOCH ÄNDERN. EXTERNE SCHNITTSTELLEN WURDEN DAHER NICHT UNTERSUCHT.
3. DIE ANORDNUNG UND GRÖÖE DER STATIONEN WURDE AUF DER GRUNDLAGE DER DERZEIT VERFÜGBAREN DATEN ENTWICKELT UND KANN SICH AUFGRUND DER ERGEBNISSE DER SICHERHEITSTECHNISCHEN UNTERSUCHUNGEN ÄNDERN.
4. ALLE MAÖE IN METER, WENN NICHT ANDERS ANGEGEBEN.

LEGENDE:

	STATIONSZAUN		KATASTERGRENZEN		BUNDESGRENZE		FREHDANLAGEN		LEITUNGEN
	LEITUNG ÜBERDRISCH		LANDESGRENZE		LANDKREISGRENZE		KABEL		KANAL
	LEITUNG UNTERDRISCH		GEMEINDEGRENZE		GEMARKUNGSGRENZE		ROHR		SONSTIGES
	WASSERSTOFFLEITUNG		FLURGRENZE		FLURSTÜCKGRENZE				
	SCHUTZSTREIFEN		FLURSTÜCKNUMMER						
	STRASSEN								
	KIES								
	GRUNFLÄCHEN								
									

ÜBERSICHTSPLAN
1:5000

M 1 : 500

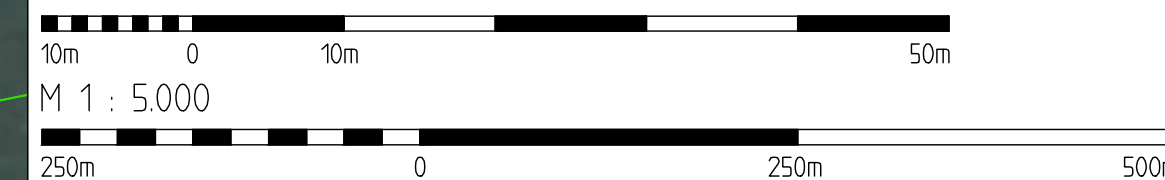

M 1 : 5.000

FFH-N-6605-301
FFH-Gebiet Naturschutzgebiet
"Nied" (N6605-301)

ILF Beratende Ingenieure GmbH
Werner-Eckert-Str. 7
81829 München
Tel.: +49 89 / 2555 94 - 0



		bearbeitet Name/Datum		geprüft Name/Datum		freigegeben Name/Datum	
Ausführungsplan							
Genehmigungsplan							
Index	Datum	Bemerkung			bearbeitet		geprüft
4							
3							
2							
1	19.12.2024	Zweite Ausgabe			SME (ILF)		SCH (ILF)
0	11.09.2024	Erste Ausgabe			SME (ILF)		SCH (ILF)
Projekt Nr. (PSP):		H.400.10.00001 Planfeststellung §43 EnWG				Plan Nr.:	
H.400.10.00001						DWG-00090	
Genehmigungsals:						in DN: 600	
WW8004						in DP: 70	
ASSET-ID:	Bauabs.-Nr.:	WW 8004 Leidingen-Dillingen Neubau Wasserstoffleitung DN600 Stationslaeplan Armaturenstation Leidingen				Länge:	

LEIDINGEN-DILLINGEN

Stand	WW8004-ILF-MES-PT-DWG-00090
19.12.2024	

Leitungsbezeichnung	
---------------------	--

Konto / DN	Abschnitt / PN	Plan Nr.
------------	----------------	----------

Datum der



Maßstab 1:
500

Betriebsabteilung
Creos Deutschland Wasserstoff GmbH
Betriebsstelle Homburg
Am Zunderbaum 9
66424 Homburg
Tel.: 06841 / 9886 0
Fax: 06841 / 9886 111

Planauskunft für Gasnetze
Tel.: 06841 / 9886 - 160

Meldestelle für Gasnetze
Tel.: 0800/ 0800 577

