





BEMERKUNGEN:

1. DIE HIER DARGESTELLTE ANORDNUNG DER STATIONEN IST VORLÄUFIG.
2. DIE TATSÄCHLICHE LAGE KANN SICH NOCH ÄNDERN. EXTERNE SCHNITTSTELLEN WURDEN DAHER NICHT UNTERSUCHT.
3. DIE ANORDNUNG UND GRÖÖRE DER STATIONEN WURDE AUF DER GRUNDLAGE DER DERZEIT VERFÜGBAREN DATEN ENTWICKELT UND KANN SICH AUFGRUND DER ERGEBNISSE DER SICHERHEITSTECHNISCHEN UNTERSUCHUNGEN ÄNDERN.
4. ALLE MAÖE IN METER, WENN NICHT ANDERS ANGEZEIGEN.

LEGENDE:

	STATIONSZAUN		KATASTERGRENZEN		FREMDANLAGEN - LEITUNGEN
	LEITUNG ÜBERIRDISCH		BUNDESGRENZE		KABEL
	LEITUNG UNTERIRDISCH		LANDESGRENZE		KANAL
	WASSERSTOFFLEITUNG		LANDKREISGRENZE		ROHR
	SCHUTZSTREIFEN		GEMEINDEGRENZE		SONSTIGES
	STRASSEN		GEMARKUNGSGRENZE		
	KIES		FLURGRENZE		
	GRÜNFLÄCHEN		FLURSTÜCKGRENZE		
			FLURSTÜCKNUMMER		
			60/152		
			HÖHENLINIE		

ÜBERSICHTSPLAN
1:5000

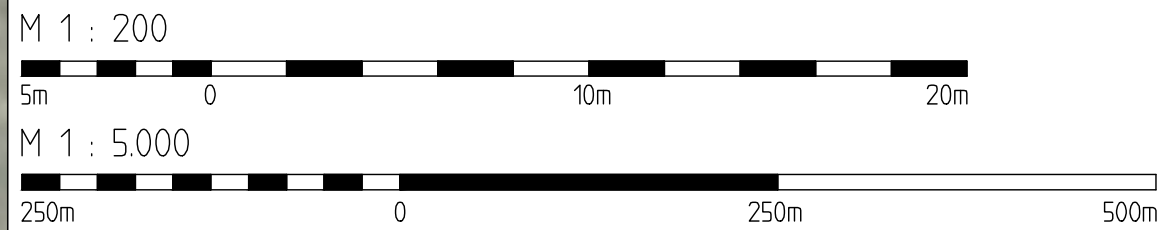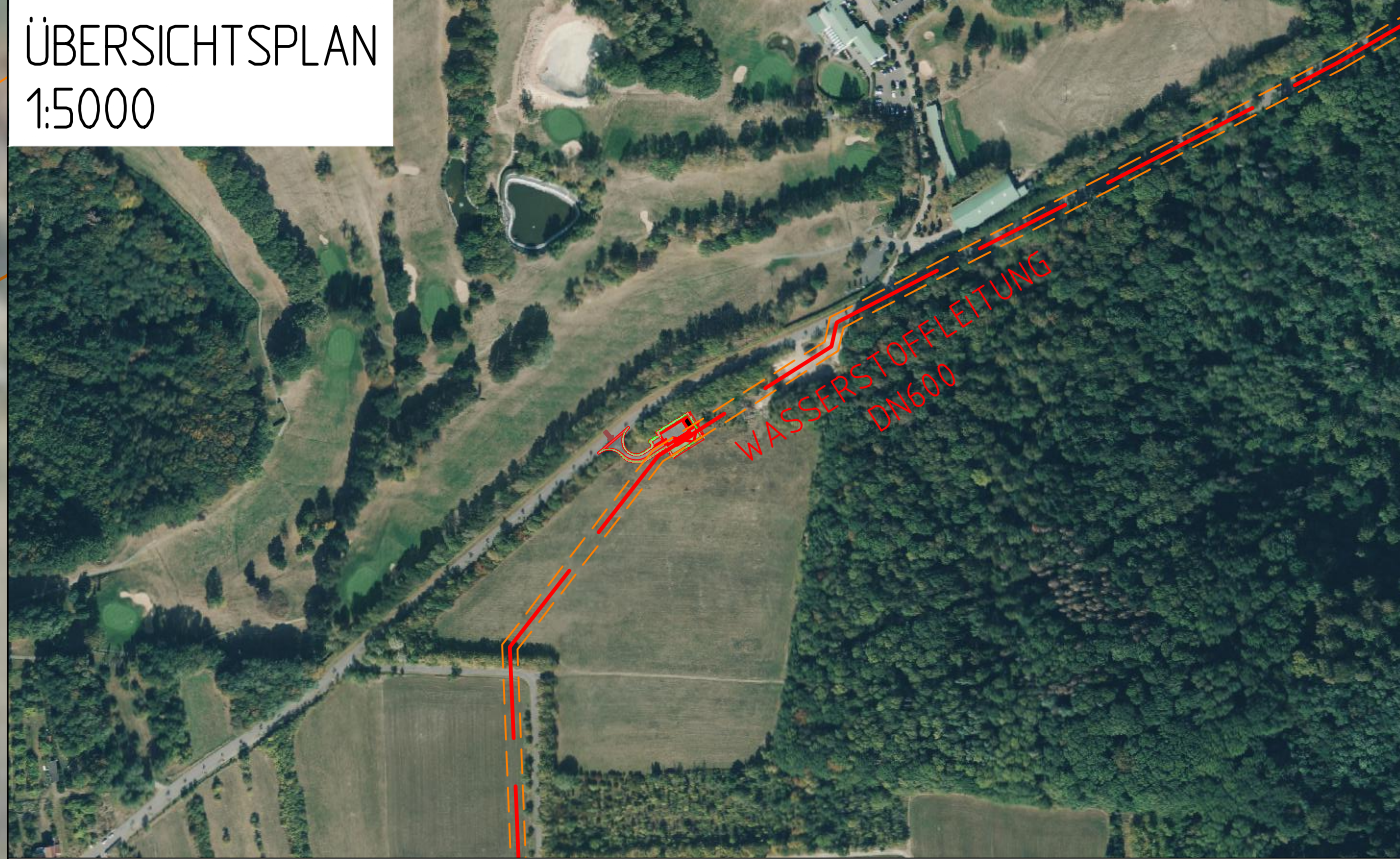

R&I Schema Armaturenstation Kerlingen / Oberlimberg WW8004-ILF-MES-PR-DWG-00005

Ggf. Anpassung des
Standortes gem.
Ortsbefahrung?

ILF Beratende Ingenieure GmbH Werner-Eckert-Str. 7 81829 München Tel.: +49 89 / 2555 94 - 0					
		bearbeitet Name/Datum		geprüft Name/Datum	
				freigegeben Name/Datum	
Ausführungsplan					
Genehmigungsplan					
Index	Datum	Bemerkung		bearbeitet	geprüft
4					
3					
2					
1	19.12.2024	Zweite Ausgabe		SME (ILF)	SCH (ILF)
0	11.09.2024	Erste Ausgabe		SME (ILF)	SCH (ILF)
Projekt Nr. (PSP):		Planfeststellung §43 EnWG			
H.400.10.00001		Genehmigungs-Lageplan			
Genehmigungslos:		WW 8004			
WW8004		Leidingen-Dillingen			
ASSET-ID:		Neubau Wasserstoffleitung DN600			
Bauabs.-Nr.:		Stationslageplan Armaturenstation Kerlingen - Oberlimberg			
		in DN: 600			
		in DP: 70			
		Länge: [m]			
LEIDINGEN-DILLINGEN		Stand 19.12.2024		WW8004-ILF-MES-PT-DWG-00091	
Leitungsbezeichnung		Konto / DIN		Abschnitt / PN	
Datum der letzten Änderung:		Betriebsabteilung		Planaukunft für Gasnetze	
Kataster:		Creos Deutschland Wasserstoff GmbH		Tel.: 06841 / 9886 - 160	
Topographie:		Betriebsstelle Hornburg		Am Zunderbaum 9	
Plotdatum:		Tel.: 06841 / 9886 0		Tel.: 0800 / 0800 577	
		Fax: 06841 / 9886 111			